



1. piętro, 6.2.2.

6.2.2.1	korytarz	4,77
6.2.2.2	salon +aneks kuch.	16,62
6.2.2.3	pokój	10,10
6.2.2.4	łazienka	5,06
		<b>36,55 m<sup>2</sup></b>

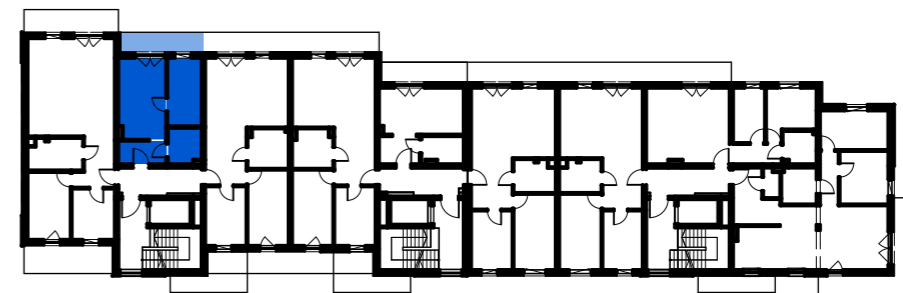

**wejście nr 6**  
kondygnacja druga (1. piętro)  
**lokal mieszkalny**  
(oznaczenie robocze)  
**6.2.2**

▲ wejście nr  
▲ kondygnacja nr  
▲ mieszkanie nr

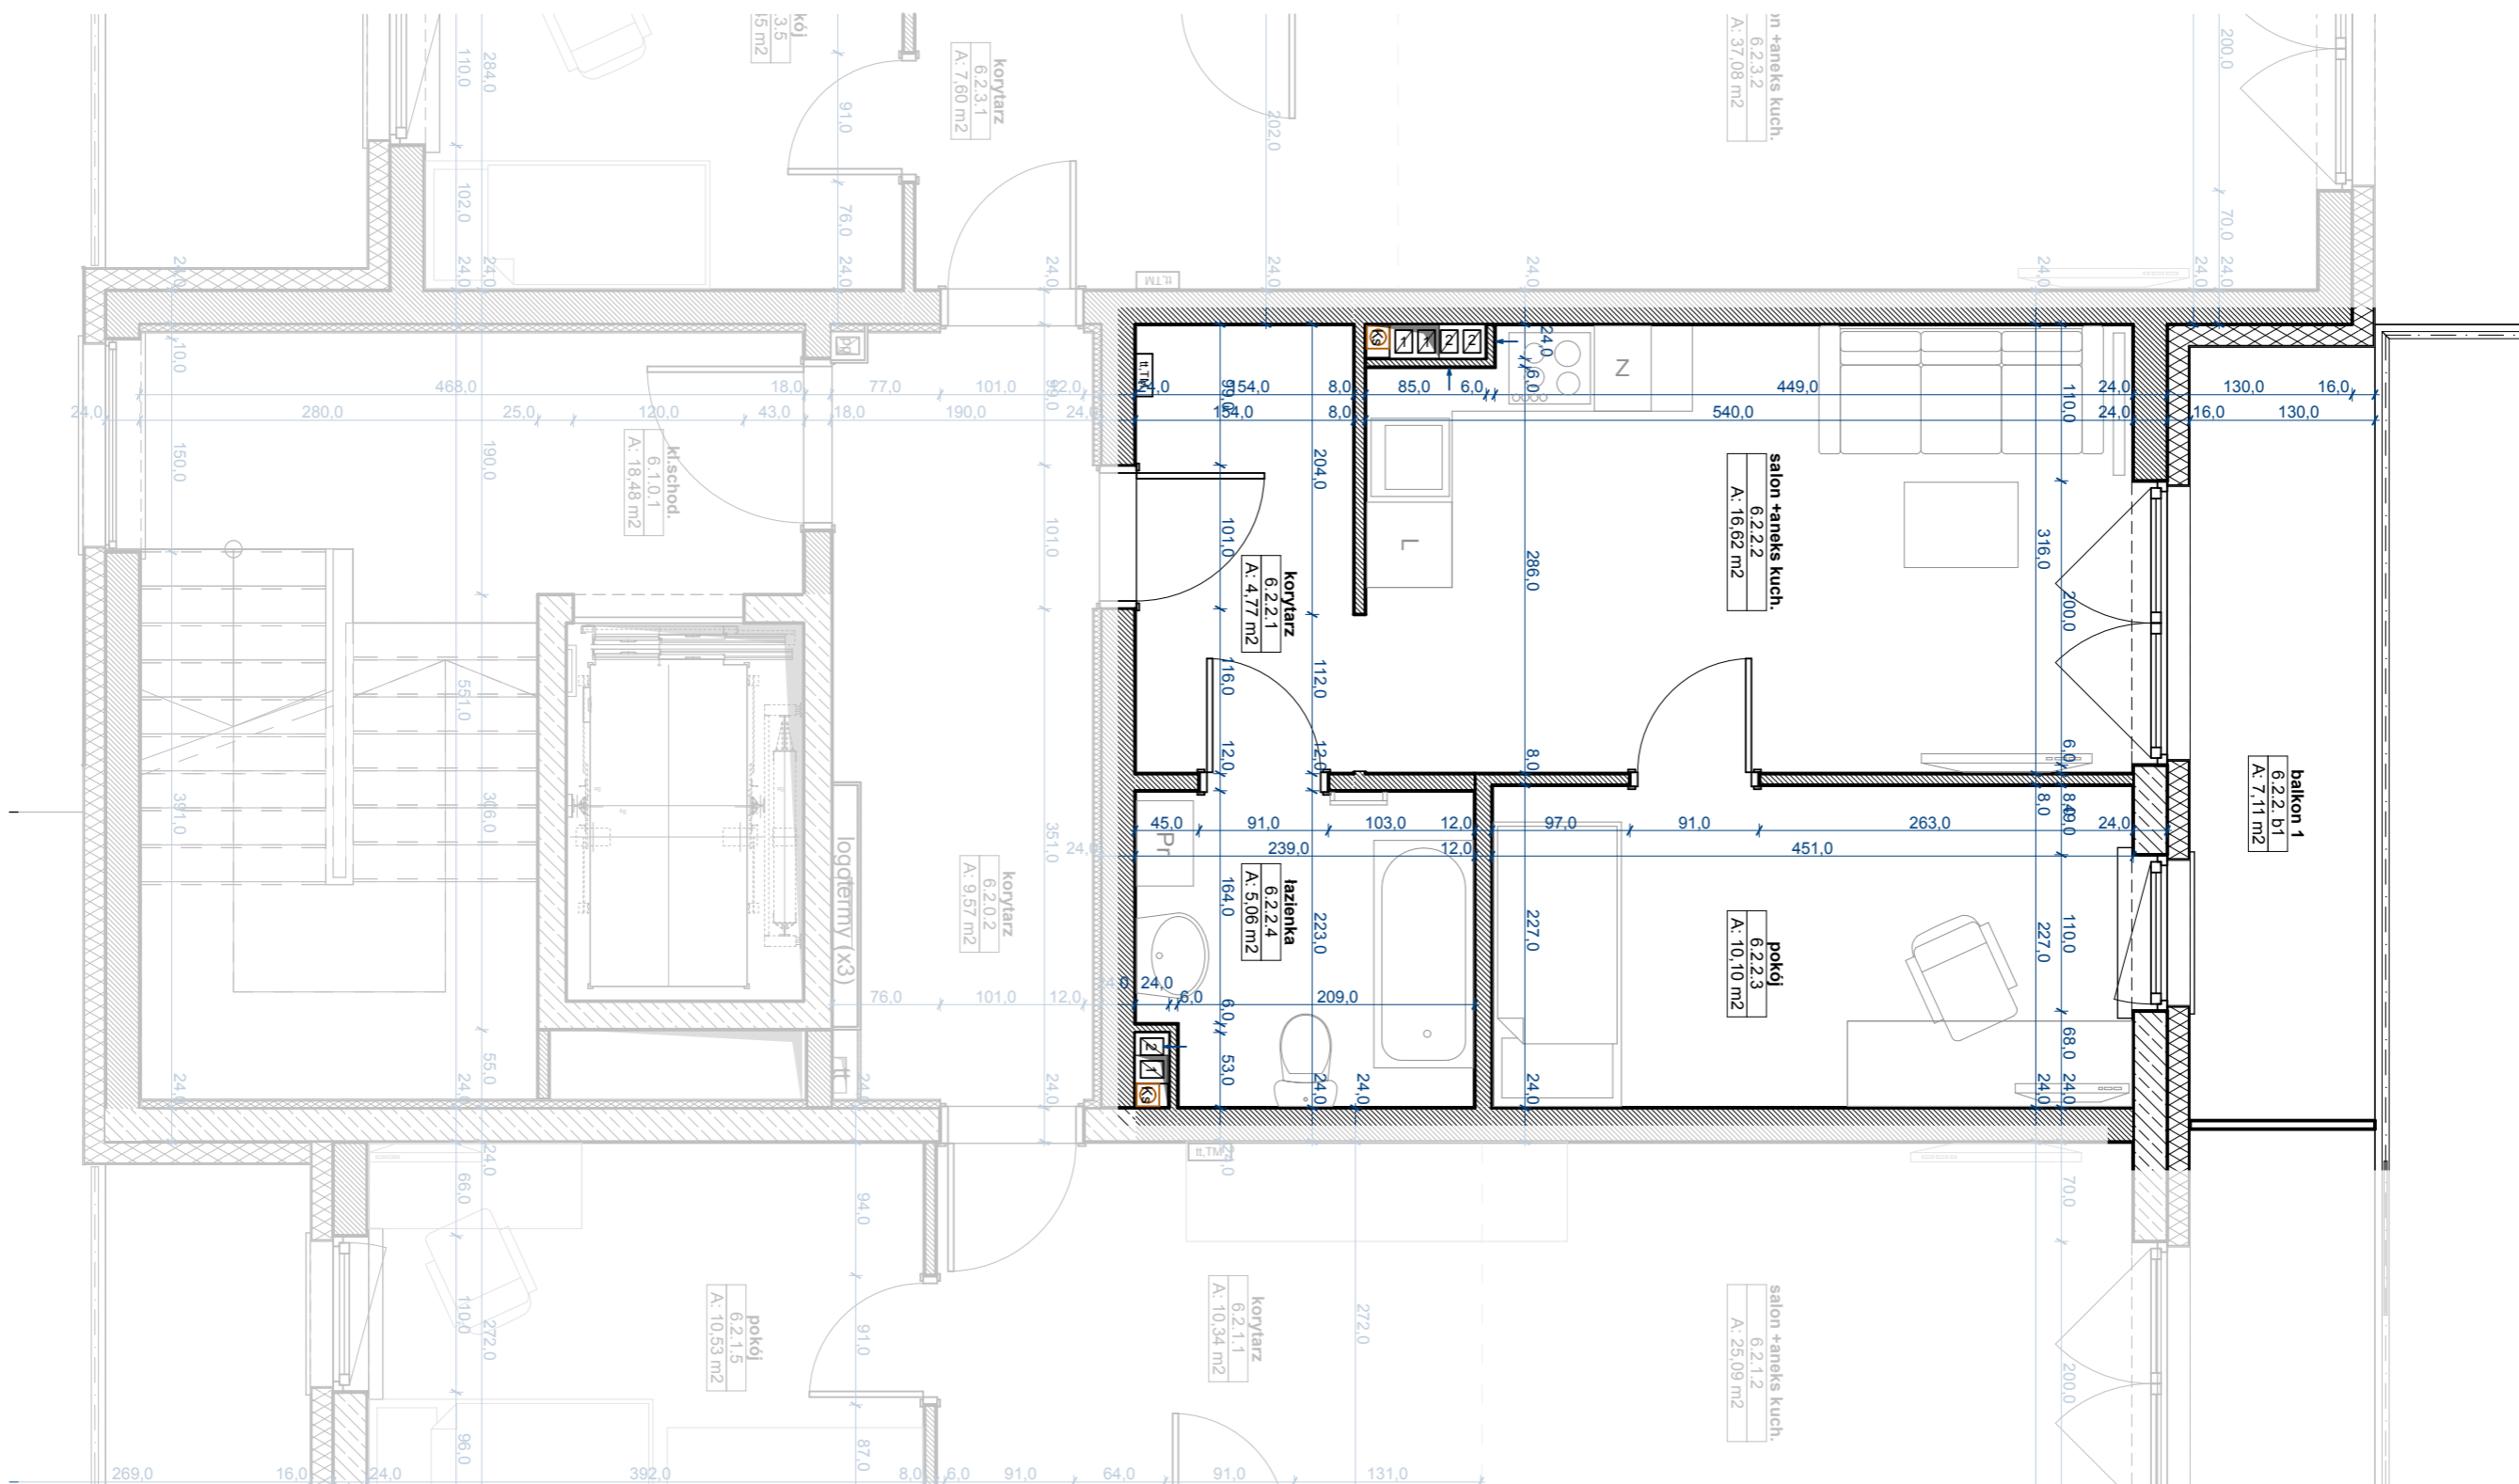

**UWAGA**  
wymiary w stanie surowym (bez tynków)  
powierzchnie pomieszczeń w stanie wykończonym

**Rodzinna Przystań - etap III**

Leszno, os. T.Rejtana, dz.nr 1302/2

29.03.2019r.  
data

0 100 cm  
A3 1:50  
format skala

**PBO DEWELOPER LTD PRZYLESIE Sp. komandytowa** www.pbodeveloper.pl

