


1. piętro, 6.2.3.


6.2.3.1	korytarz	7,60
6.2.3.2	salon +aneks kuch.	37,08
6.2.3.3	łazienka	7,30
6.2.3.4	pokój	12,55
6.2.3.5	pokój	9,45
		<b>73,98 m<sup>2</sup></b>

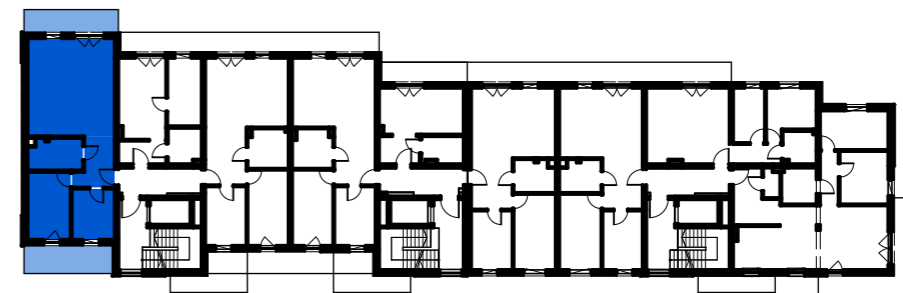

**wejście nr 6**  
kondygnacja  
druga (1. piętro)

**lokal mieszkalny**  
(oznaczenie robocze)  
**6.2.3**

▲ wejście nr  
▲ kondygnacja nr  
▲ mieszkanie nr

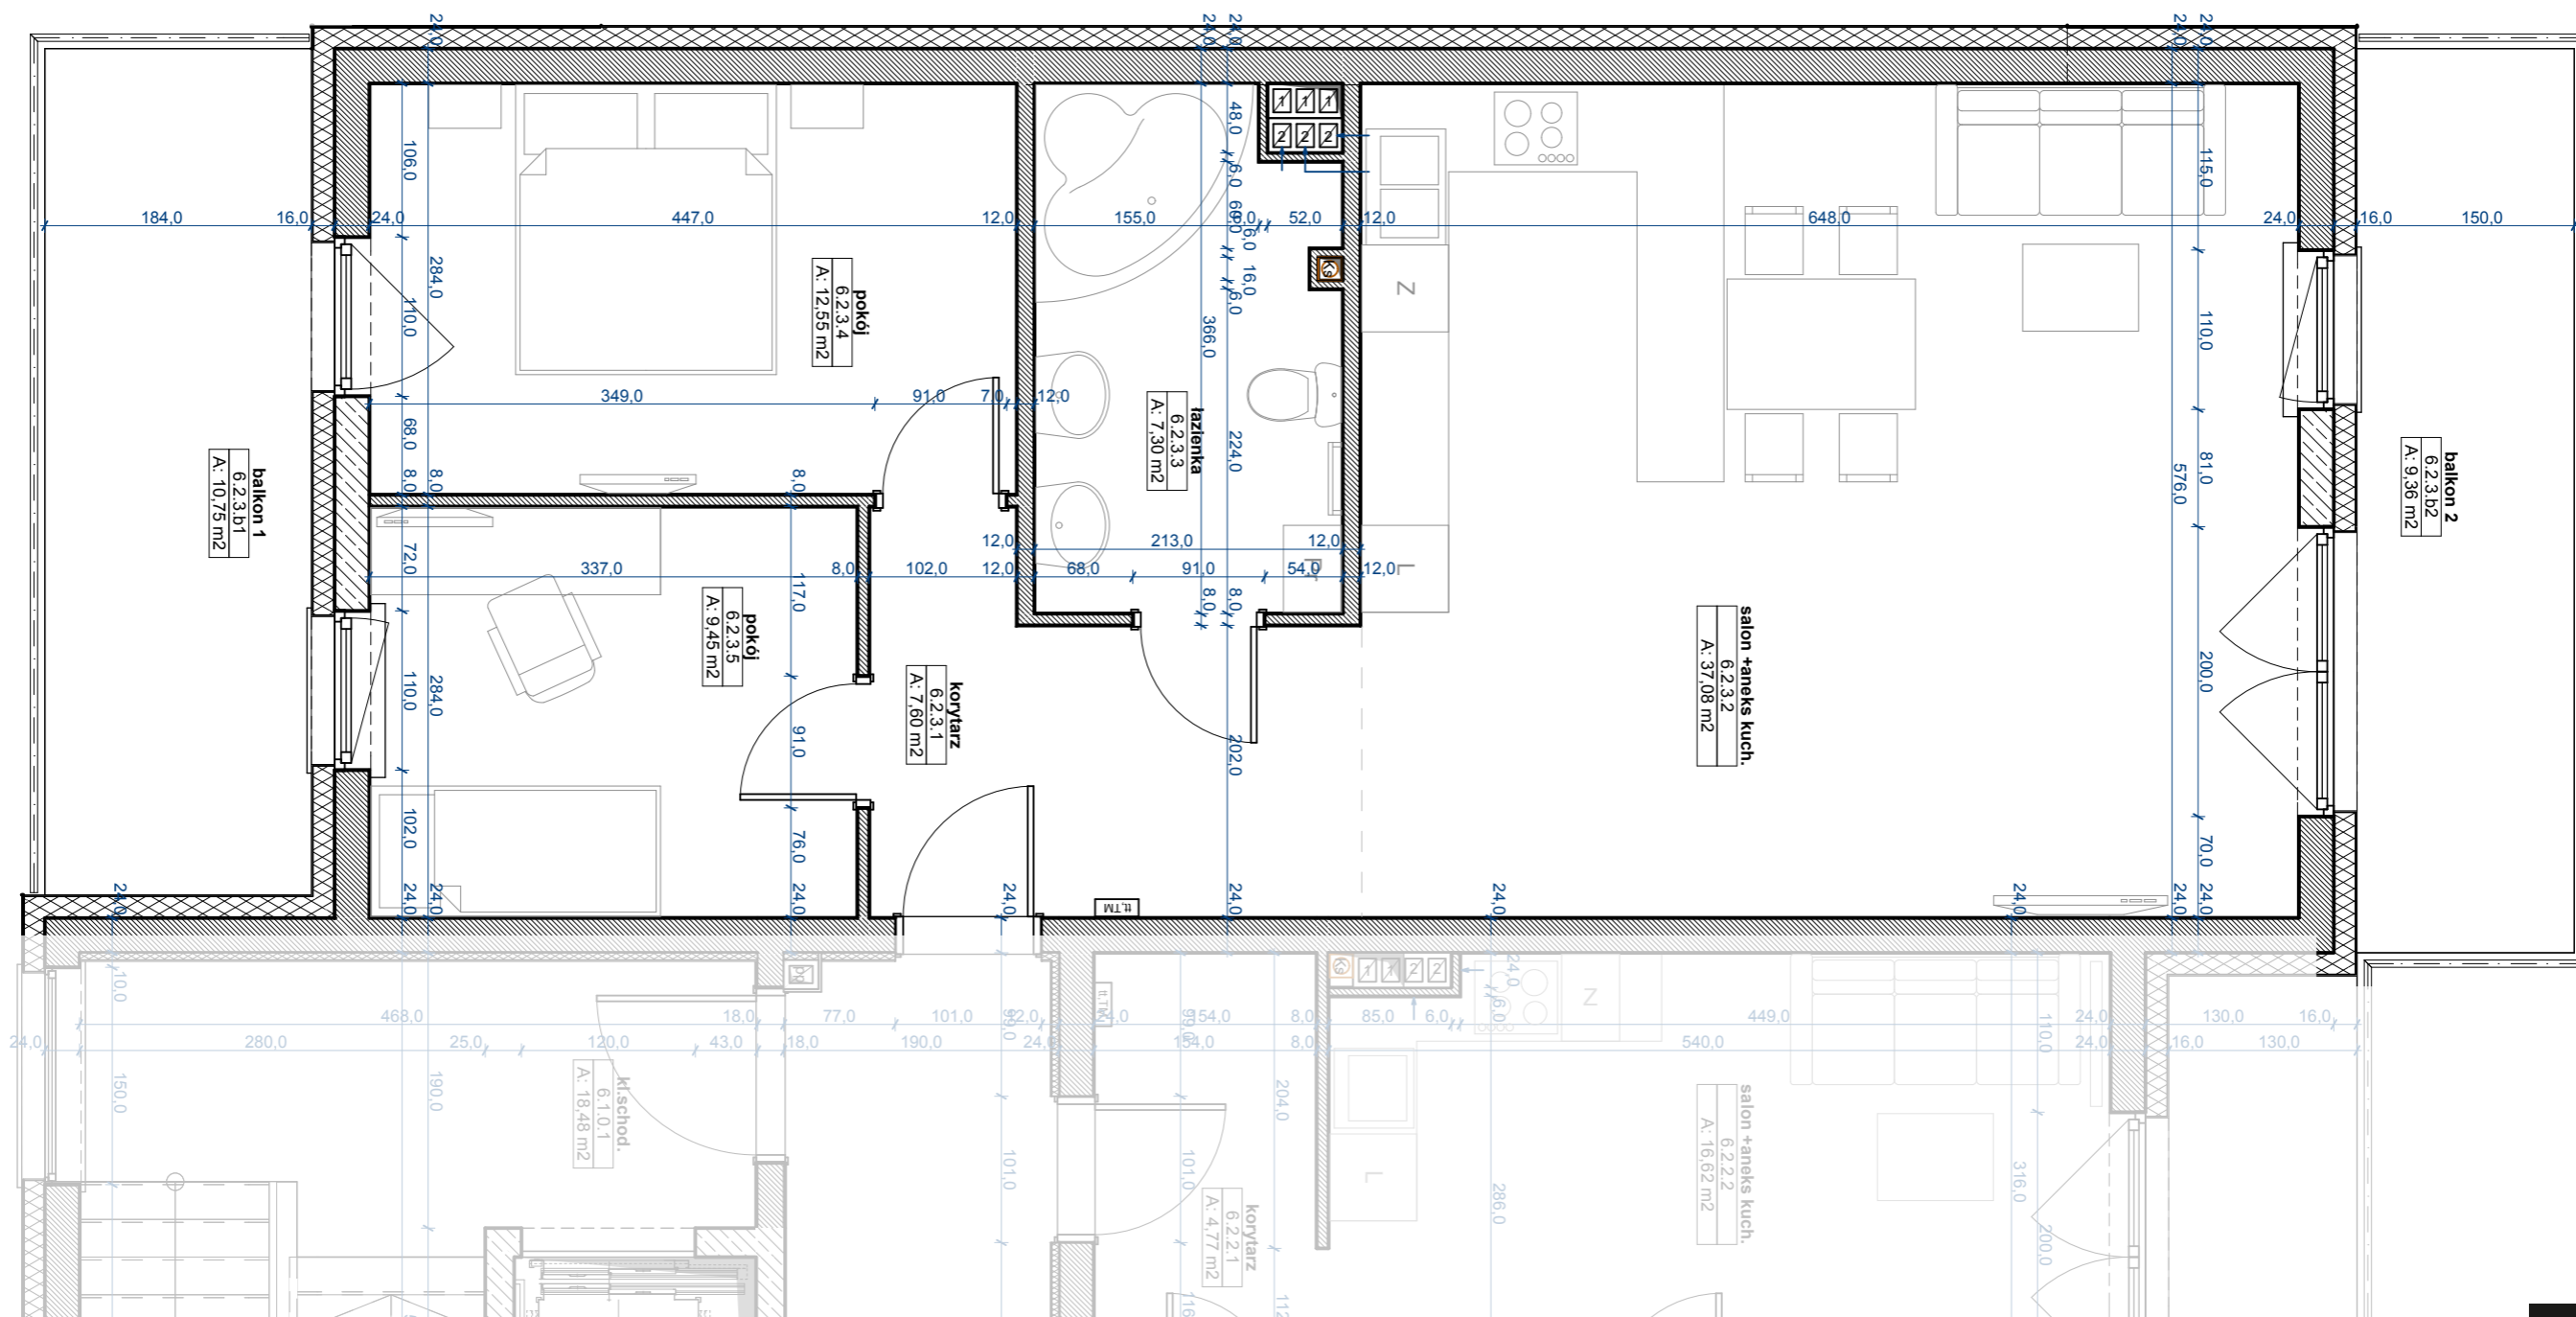

**UWAGA**  
wymiary w stanie surowym (bez tynków)  
powierzchnie pomieszczeń w stanie wykończonym

**Rodzinna Przystań - etap III**

Leszno, os. T.Rejtana, dz.nr 1302/2

29.03.2019r.  
data

A3 1:50  
format skala

PBO DEWELOPER LTD PRZYLESIE Sp. komandytowa www.pbodeveloper.pl

