


1. piętro , 7.2.1.

7.2.1.1	korytarz	9,21
7.2.1.2	salon +aneks kuch.	25,73
7.2.1.3	łazienka	5,69
7.2.1.4	pokój	13,80
7.2.1.5	pokój	10,57
		65,00 m2

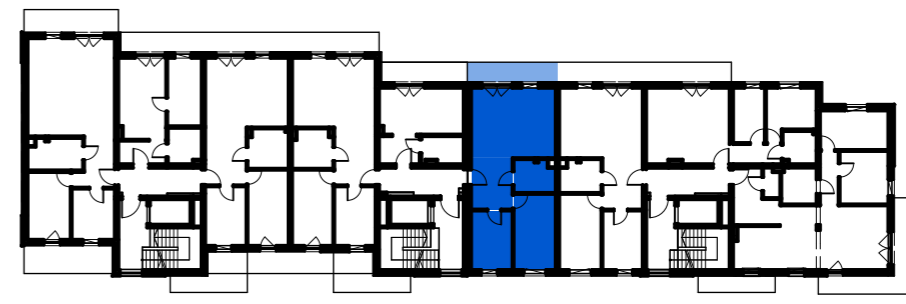


wejście nr 7
kondygnacja
druga (1. piętro)

lokal mieszkalny
(oznaczenie robocze)

7.2.1

▲ wejście nr
▲ kondygnacja nr
▲ mieszkanie nr

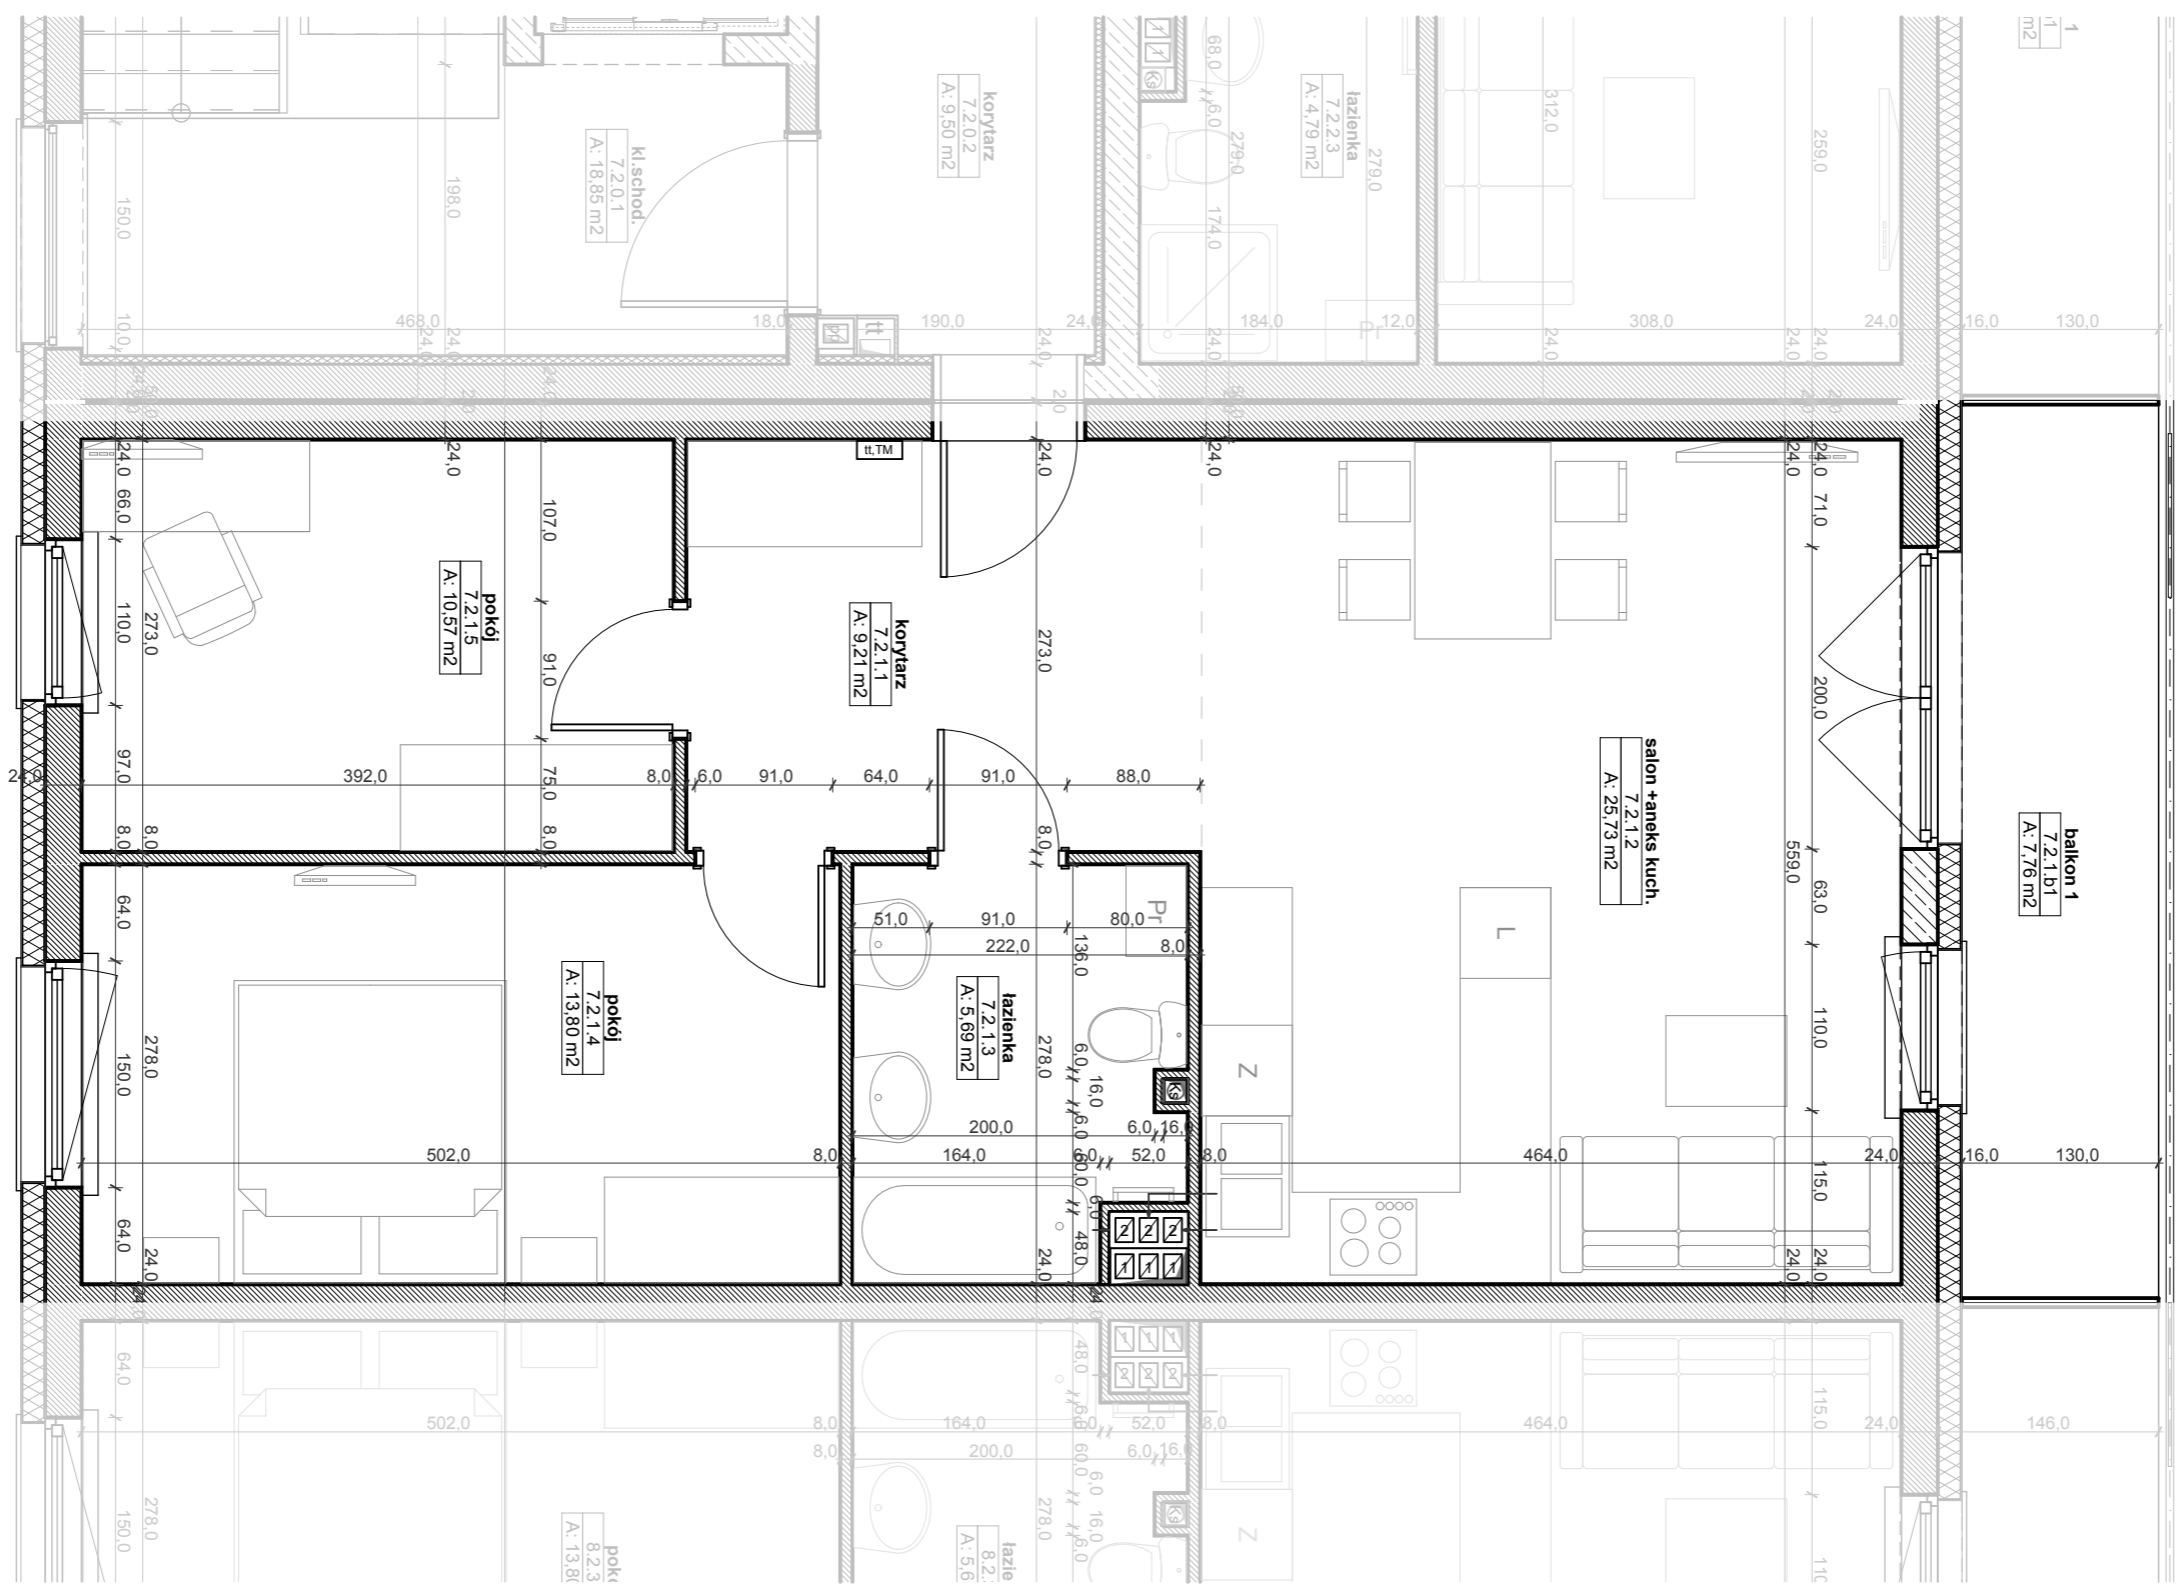

UWAGA
wymiary w stanie surowym (bez tynków)
powierzchnie pomieszczeń w stanie wykończonym

Rodzinna Przystań - etap III
Leszno, os. T.Rejtana, dz.nr 1302/2

29.03.2019r.
data

0 100 cm
A3 1:50
format skala

PBO DEWELOPER LTD PRZYLESIE Sp. komandytowa www.pbodeveloper.pl

