


1. piętro, 8.2.2.


8.2.2.1	korytarz	4,47
8.2.2.2	salon +aneks kuch.	27,26
8.2.2.3	pokój	7,53
8.2.2.4	pokój	9,90
8.2.2.5	łazienka	4,60
		<b>53,76 m<sup>2</sup></b>

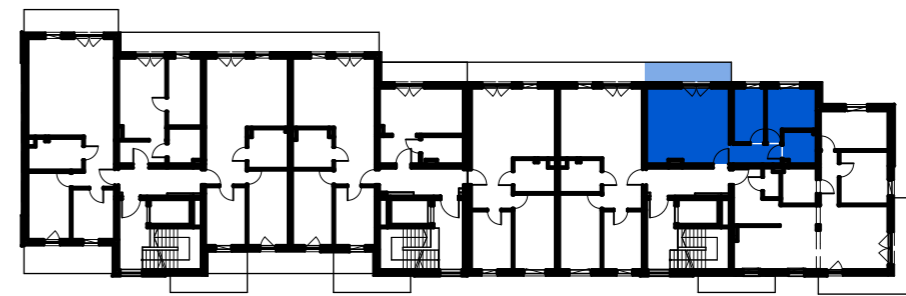

**wejście nr 8**  
kondygnacja  
druga (1. piętro)

**lokal mieszkalny**  
(oznaczenie robocze)  
**8.2.2**

▲ wejście nr  
▲ kondygnacja nr  
▲ mieszkanie nr

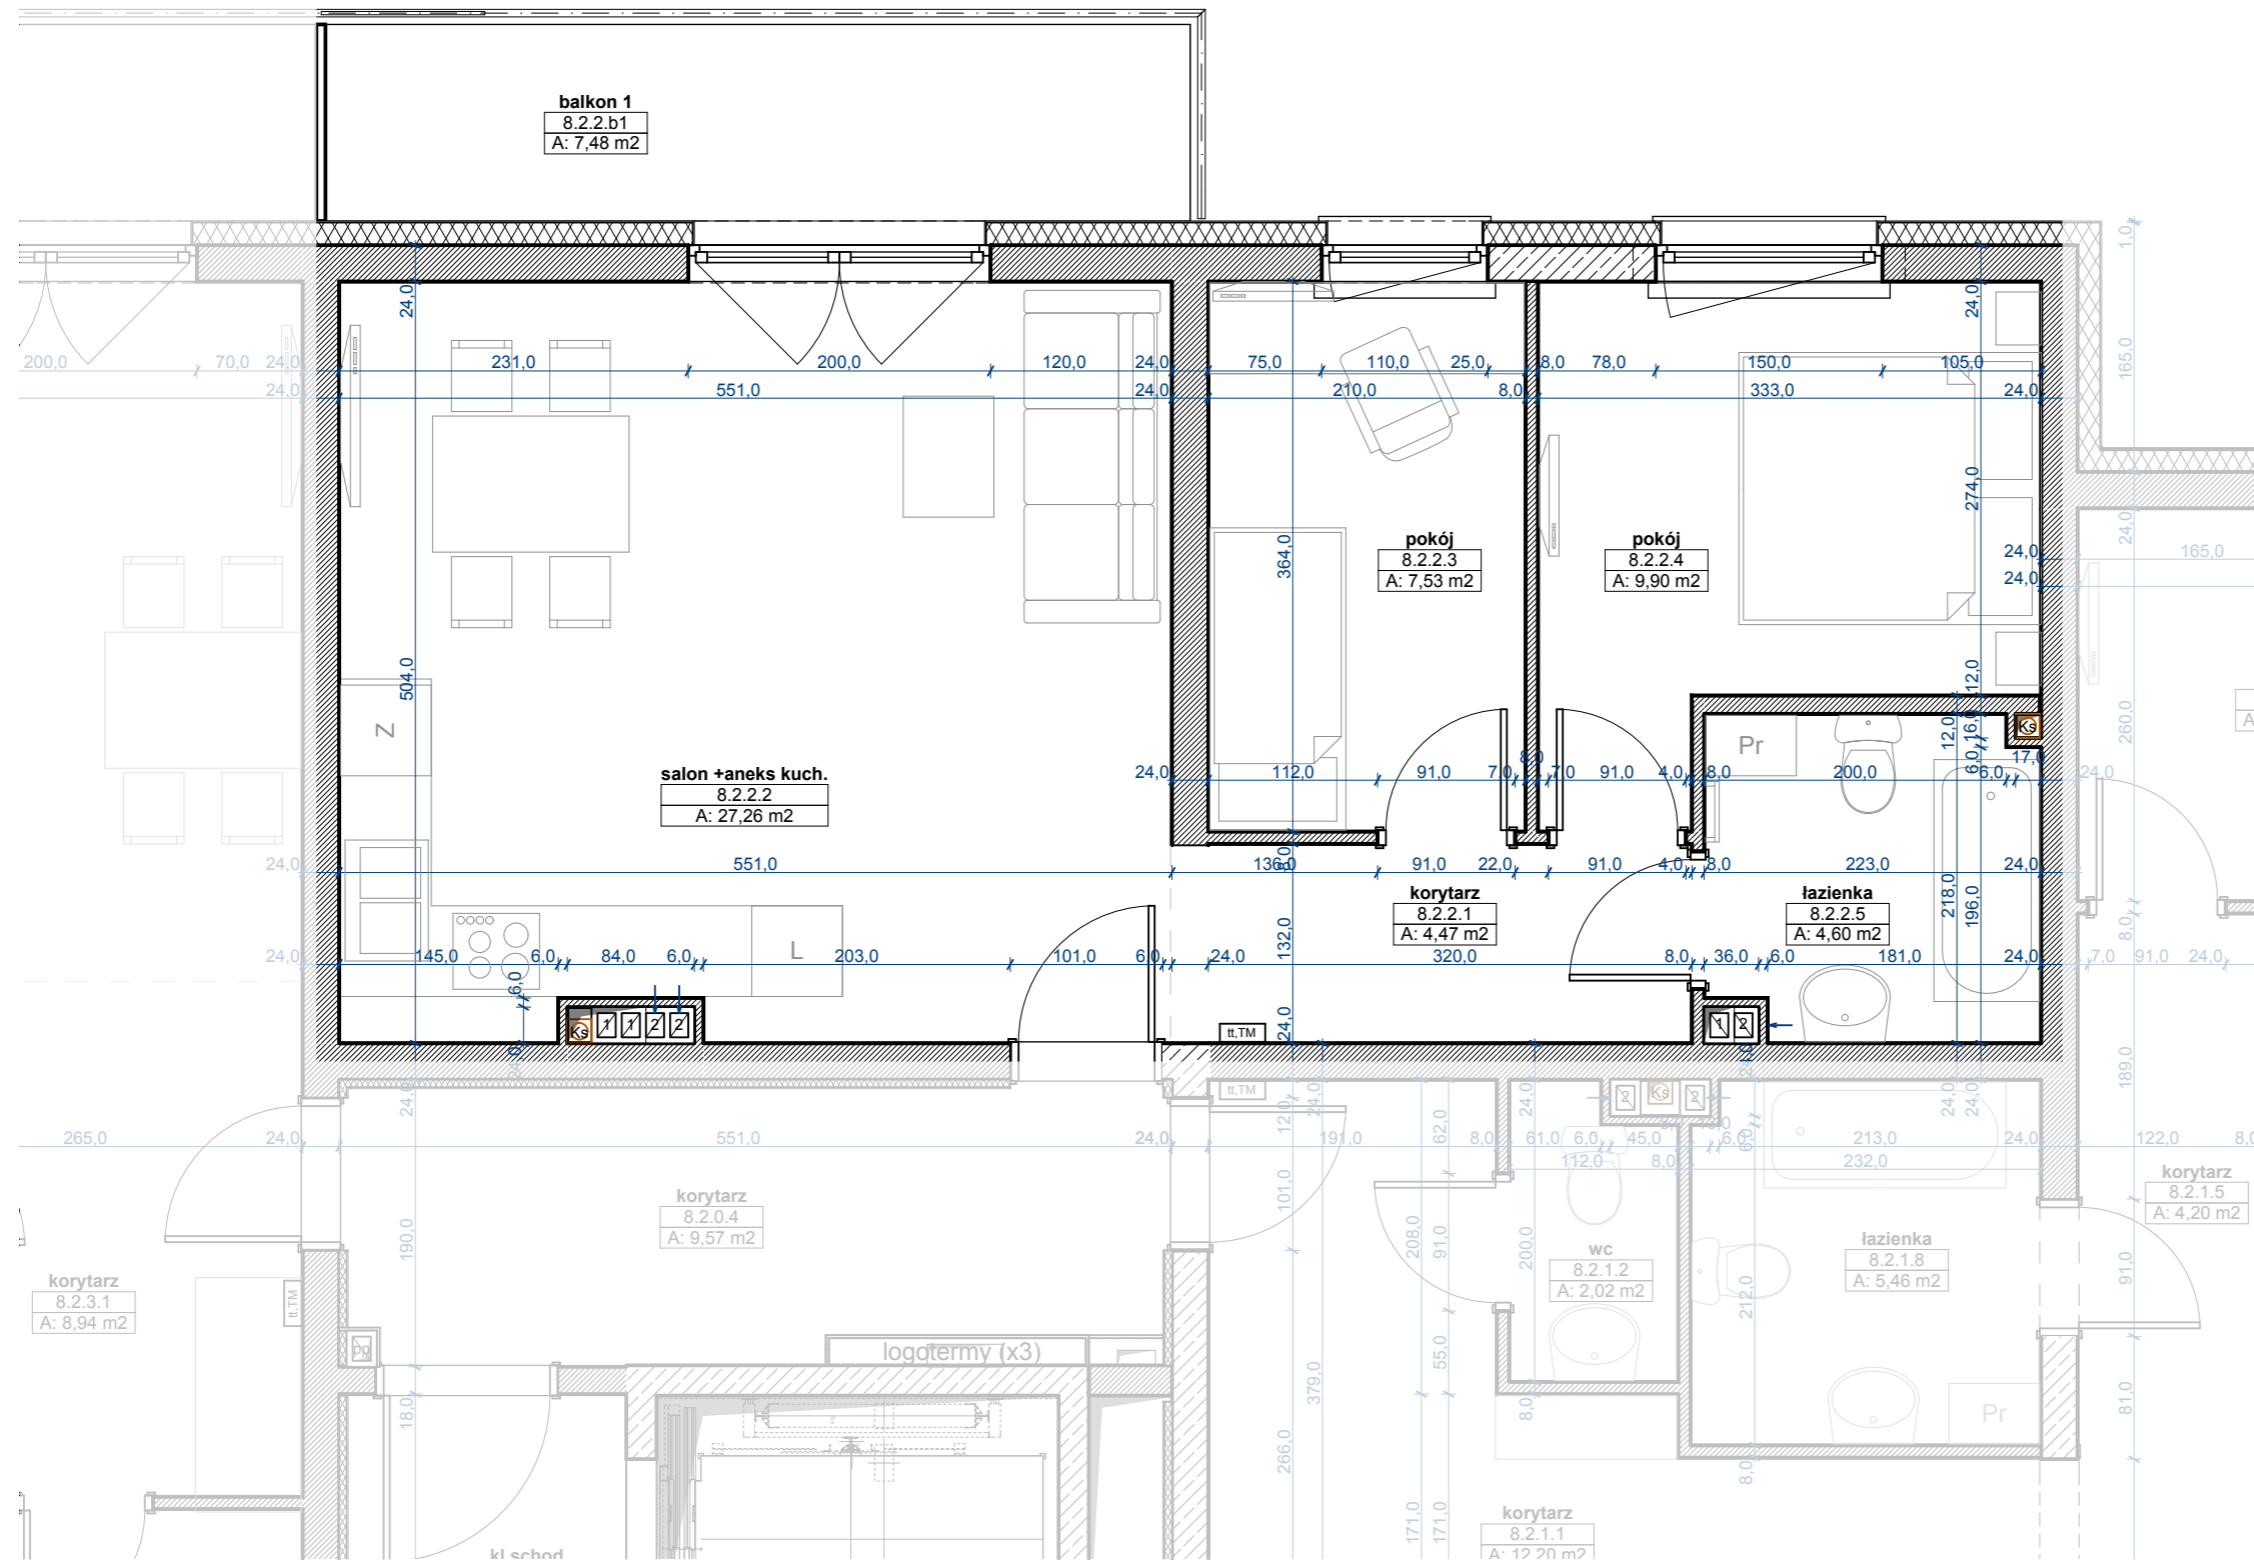

**UWAGA**  
wymiary w stanie surowym (bez tynków)  
powierzchnie pomieszczeń w stanie wykończonym

**Rodzinna Przystań - etap III**

Leszno, os. T.Rejtana, dz.nr 1302/2

29.03.2019r.  
data

0 100 cm  
A3 1:50  
format skala

**PBO DEWELOPER LTD PRZYLESIE Sp. komandytowa** www.pbodeveloper.pl

