


2. piętro , 6.3.1.		
6.3.1.1	korytarz	10,34
6.3.1.2	salon +aneks kuch.	25,09
6.3.1.3	łazienka	6,71
6.3.1.4	pokój	13,45
6.3.1.5	pokój	10,53
		66,12 m²

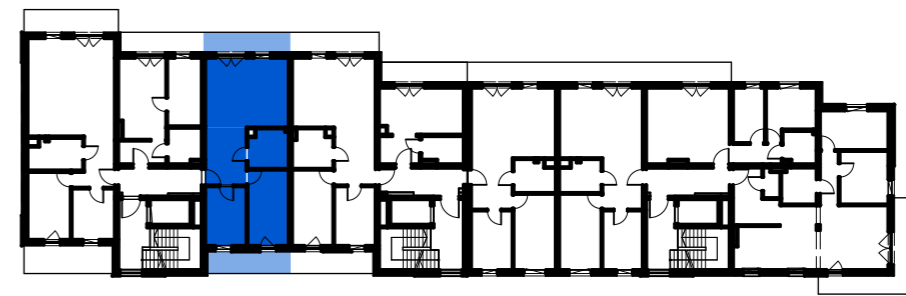


wejście nr 6
kondygnacja trzecia (2.piętro)

lokal mieszkalny
(oznaczenie robocze)

6.3.1

▲ wejście nr
▲ kondygnacja nr
▲ mieszkanie nr

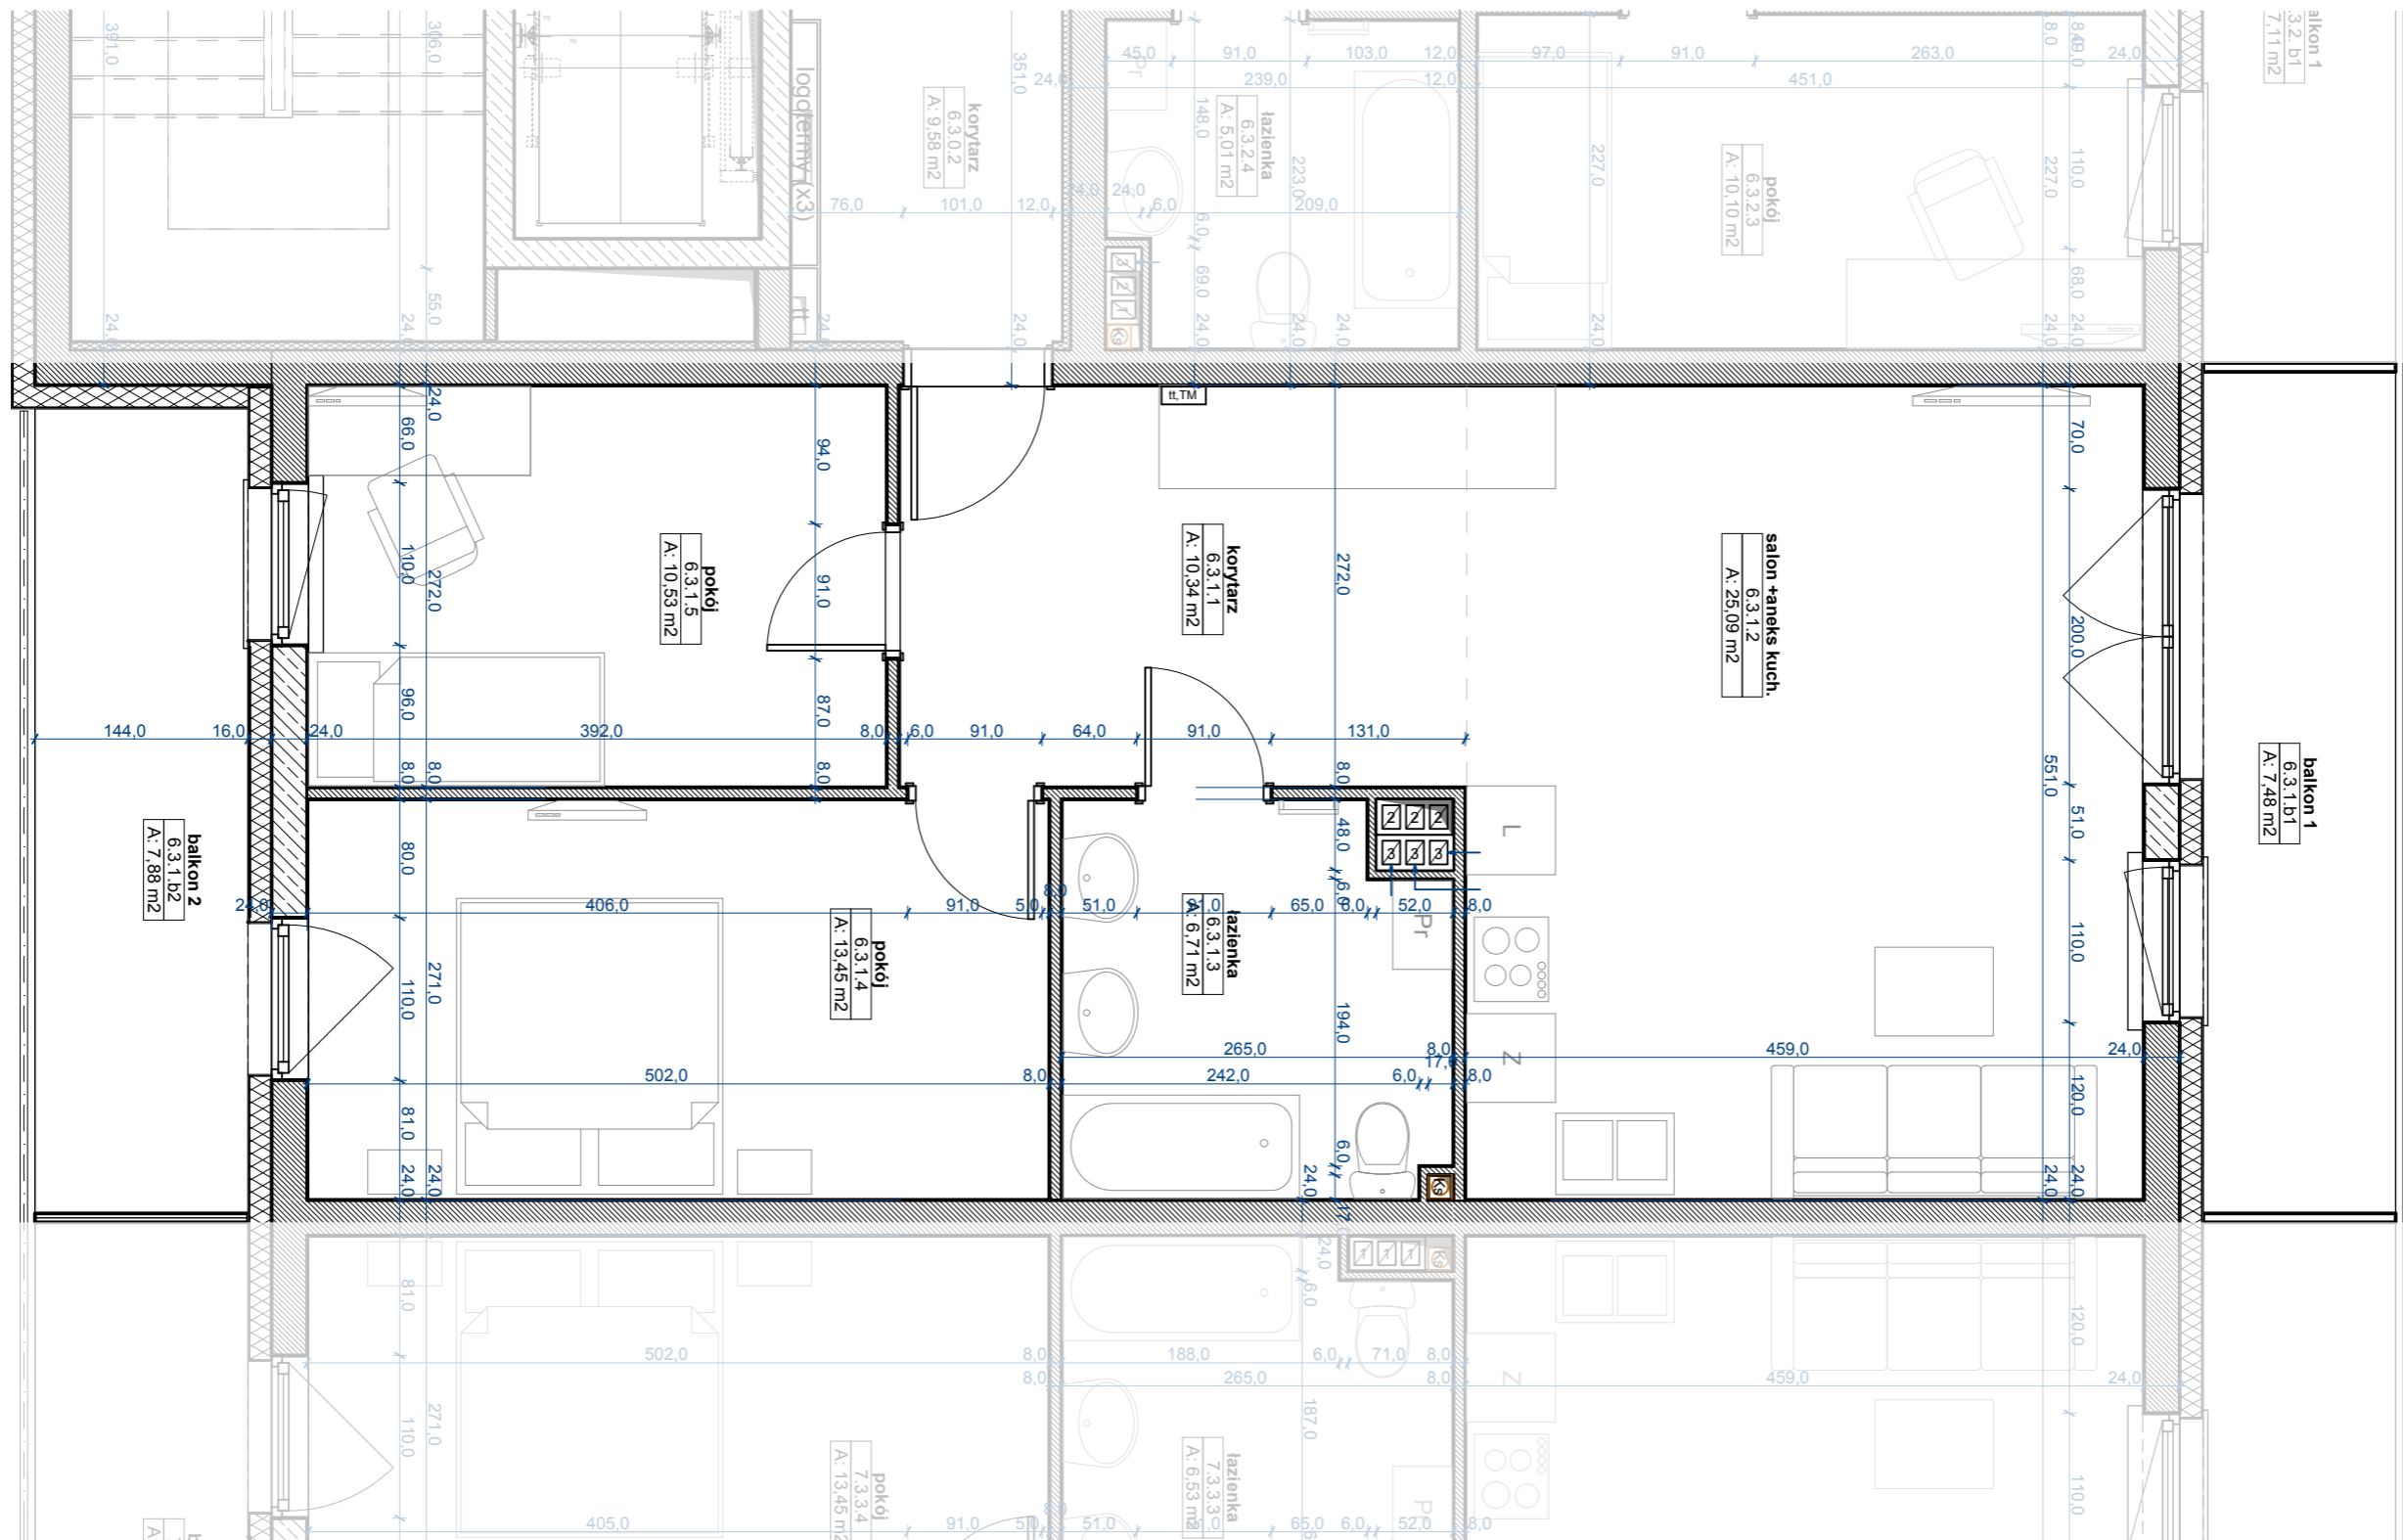

UWAGA
wymiary w stanie surowym (bez tynków)
powierzchnie pomieszczeń w stanie wykończonym

Rodzinna Przystań - etap III

Leszno, os. T.Rejtana, dz.nr 1302/2

29.03.2019r.
data

0 100 cm
A3 1:50
format skala

PBO DEWELOPER LTD PRZYLESIE Sp. komandytowa www.pbodeveloper.pl

