



**2. piętro , 6.3.3.**

6.3.3.1	korytarz	7,60
6.3.3.2	salon +aneks kuch.	37,08
6.3.3.3	łazienka	7,16
6.3.3.4	pokój	12,55
6.3.3.5	pokój	9,45
		<b>73,84 m<sup>2</sup></b>

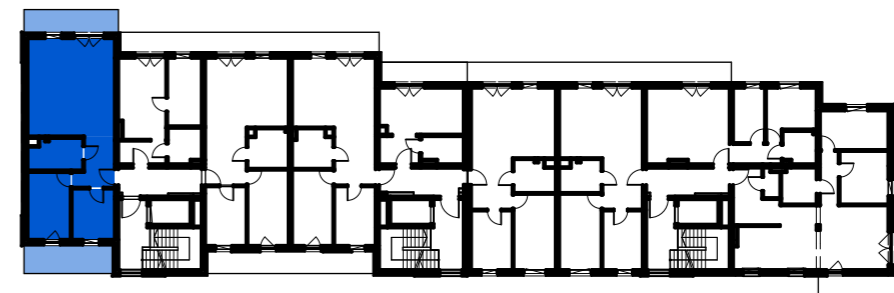

**wejście nr 6**  
kondygnacja trzecia (2.piętro)  
**lokal mieszkalny**  
(oznaczenie robocze)  
**6.3.3**

▲ wejście nr  
▲ kondygnacja nr  
▲ mieszkanie nr

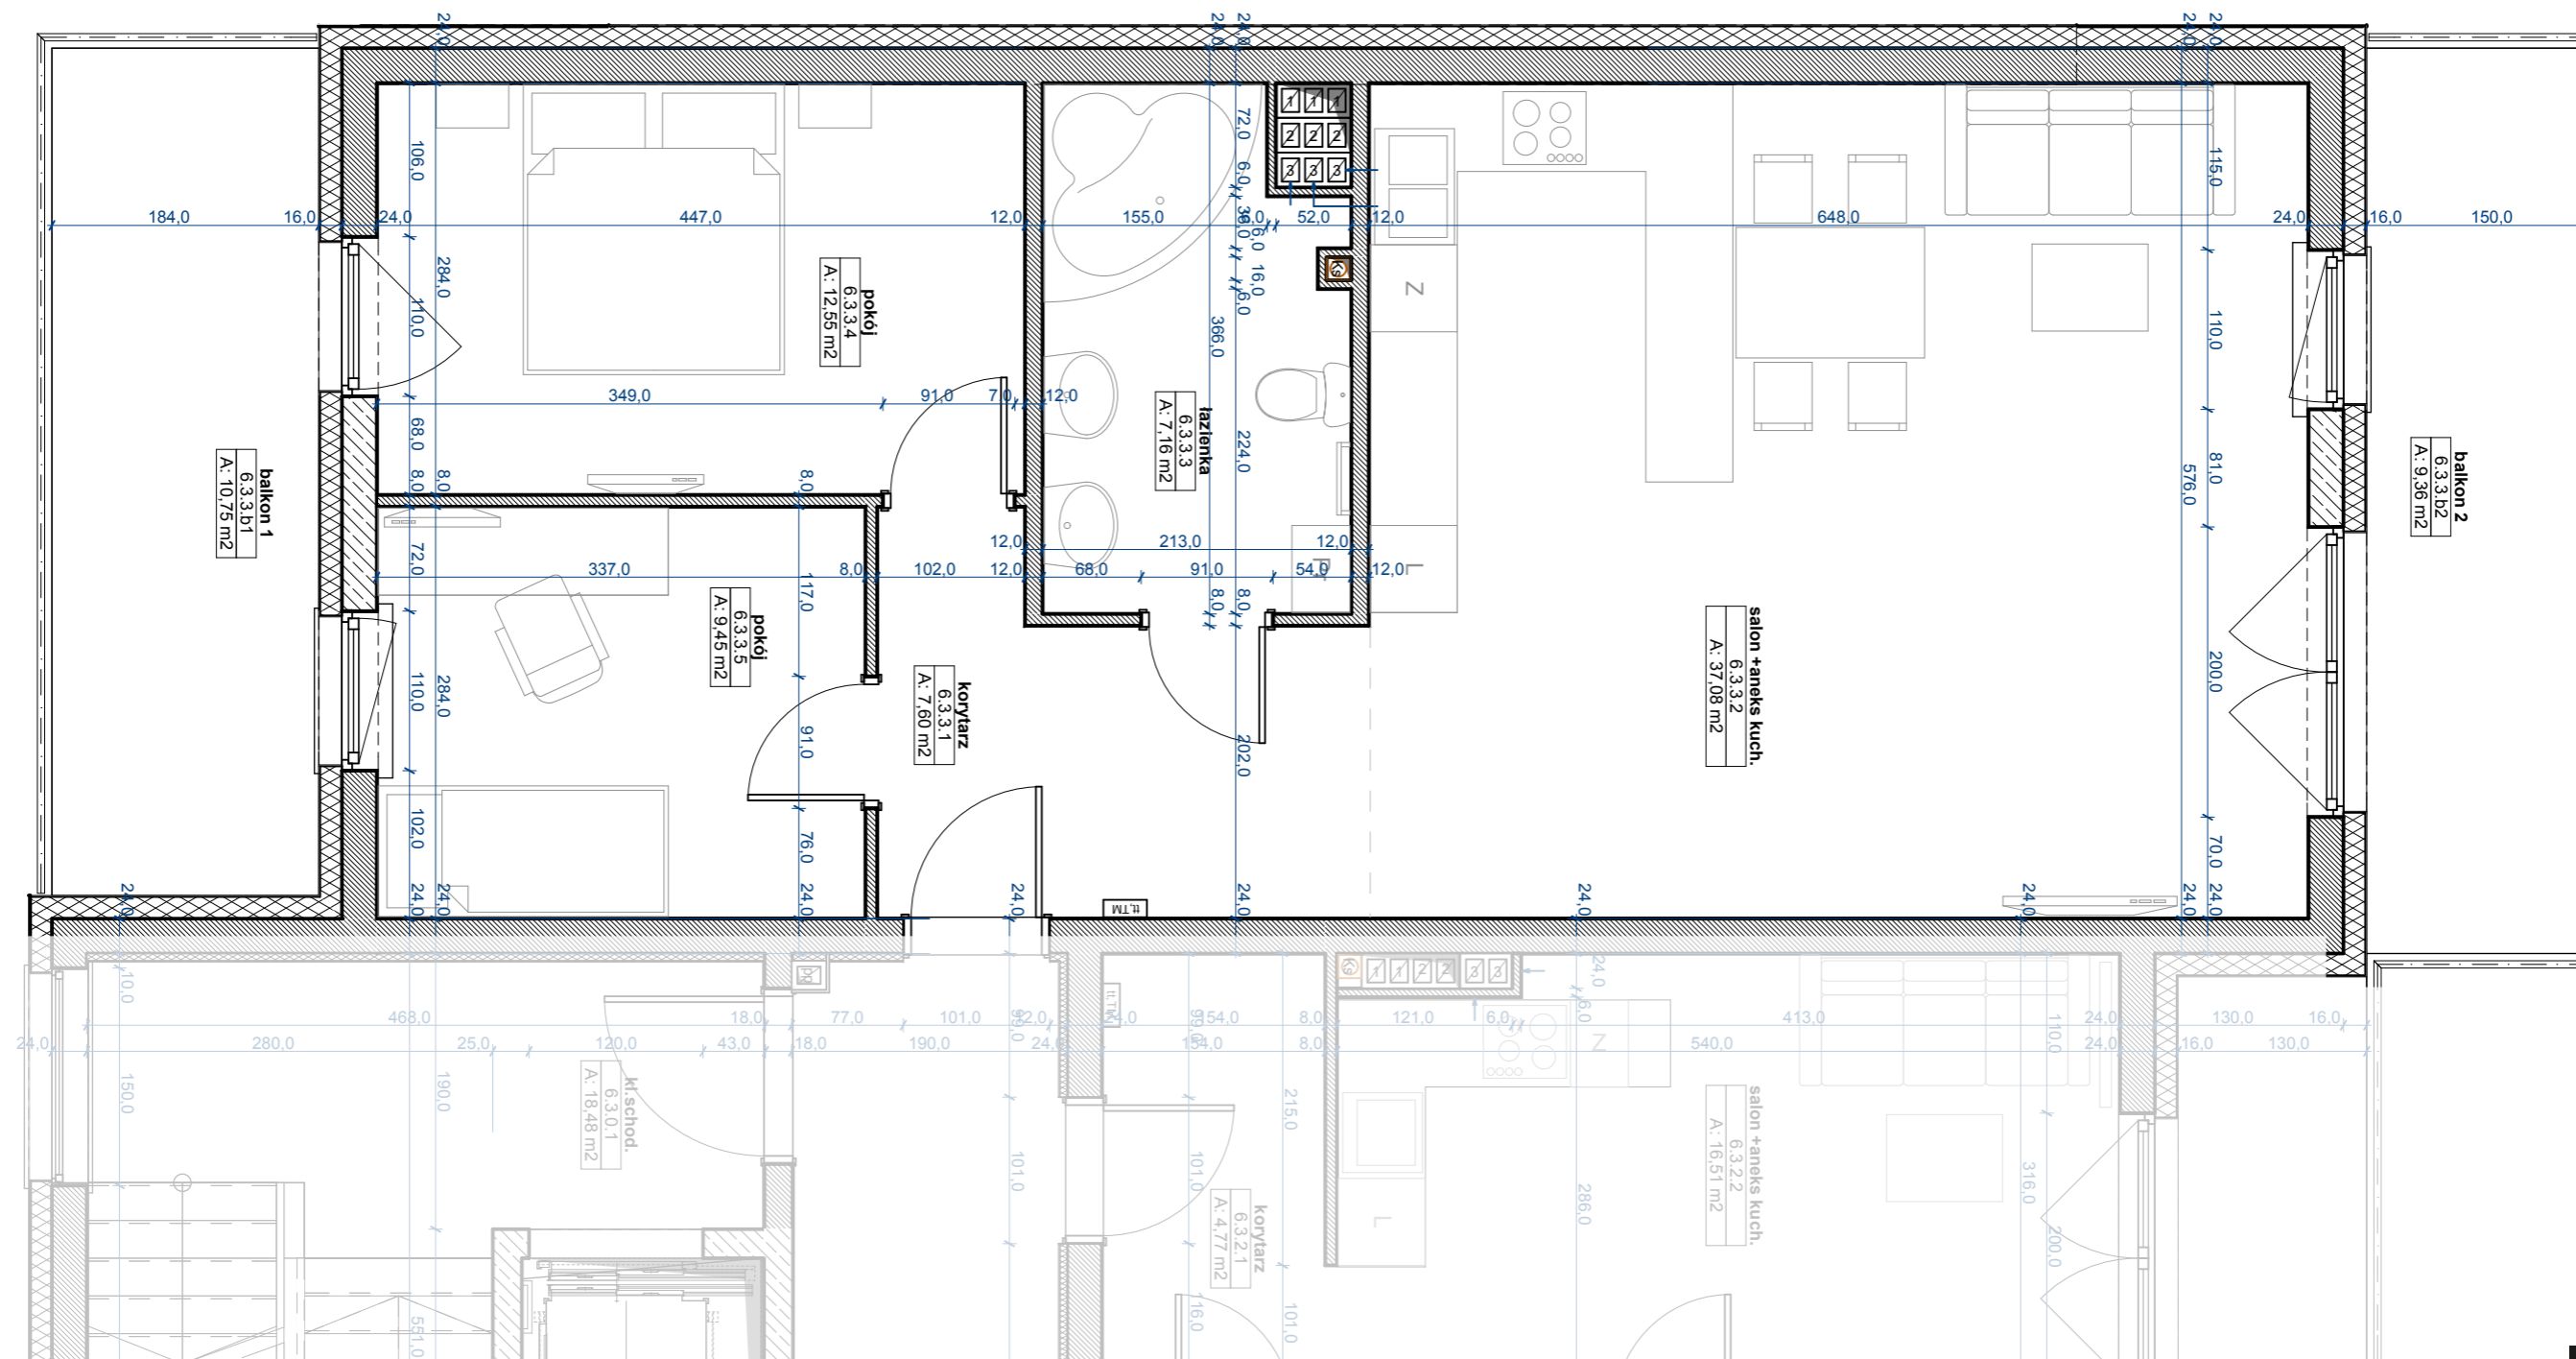

**UWAGA**  
wymiary w stanie surowym (bez tynków)  
powierzchnie pomieszczeń w stanie wykończonym

**Rodzinna Przystań - etap III**

Leszno, os. T.Rejtana, dz.nr 1302/2

29.03.2019r.  
data

A3 1:50  
format skala

**PBO DEWELOPER LTD PRZYLESIE Sp. komandytowa** www.pbodeveloper.pl

