
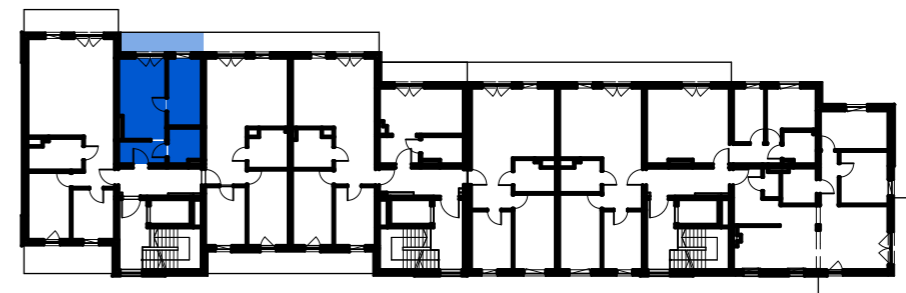


3. piętro, 6.4.2.

6.4.2.1	korytarz	4,77
6.4.2.2	salon + aneks kuch.	16,42
6.4.2.3	pokój	10,10
6.4.2.4	łazienka	4,96
		<b>36,25 m<sup>2</sup></b>

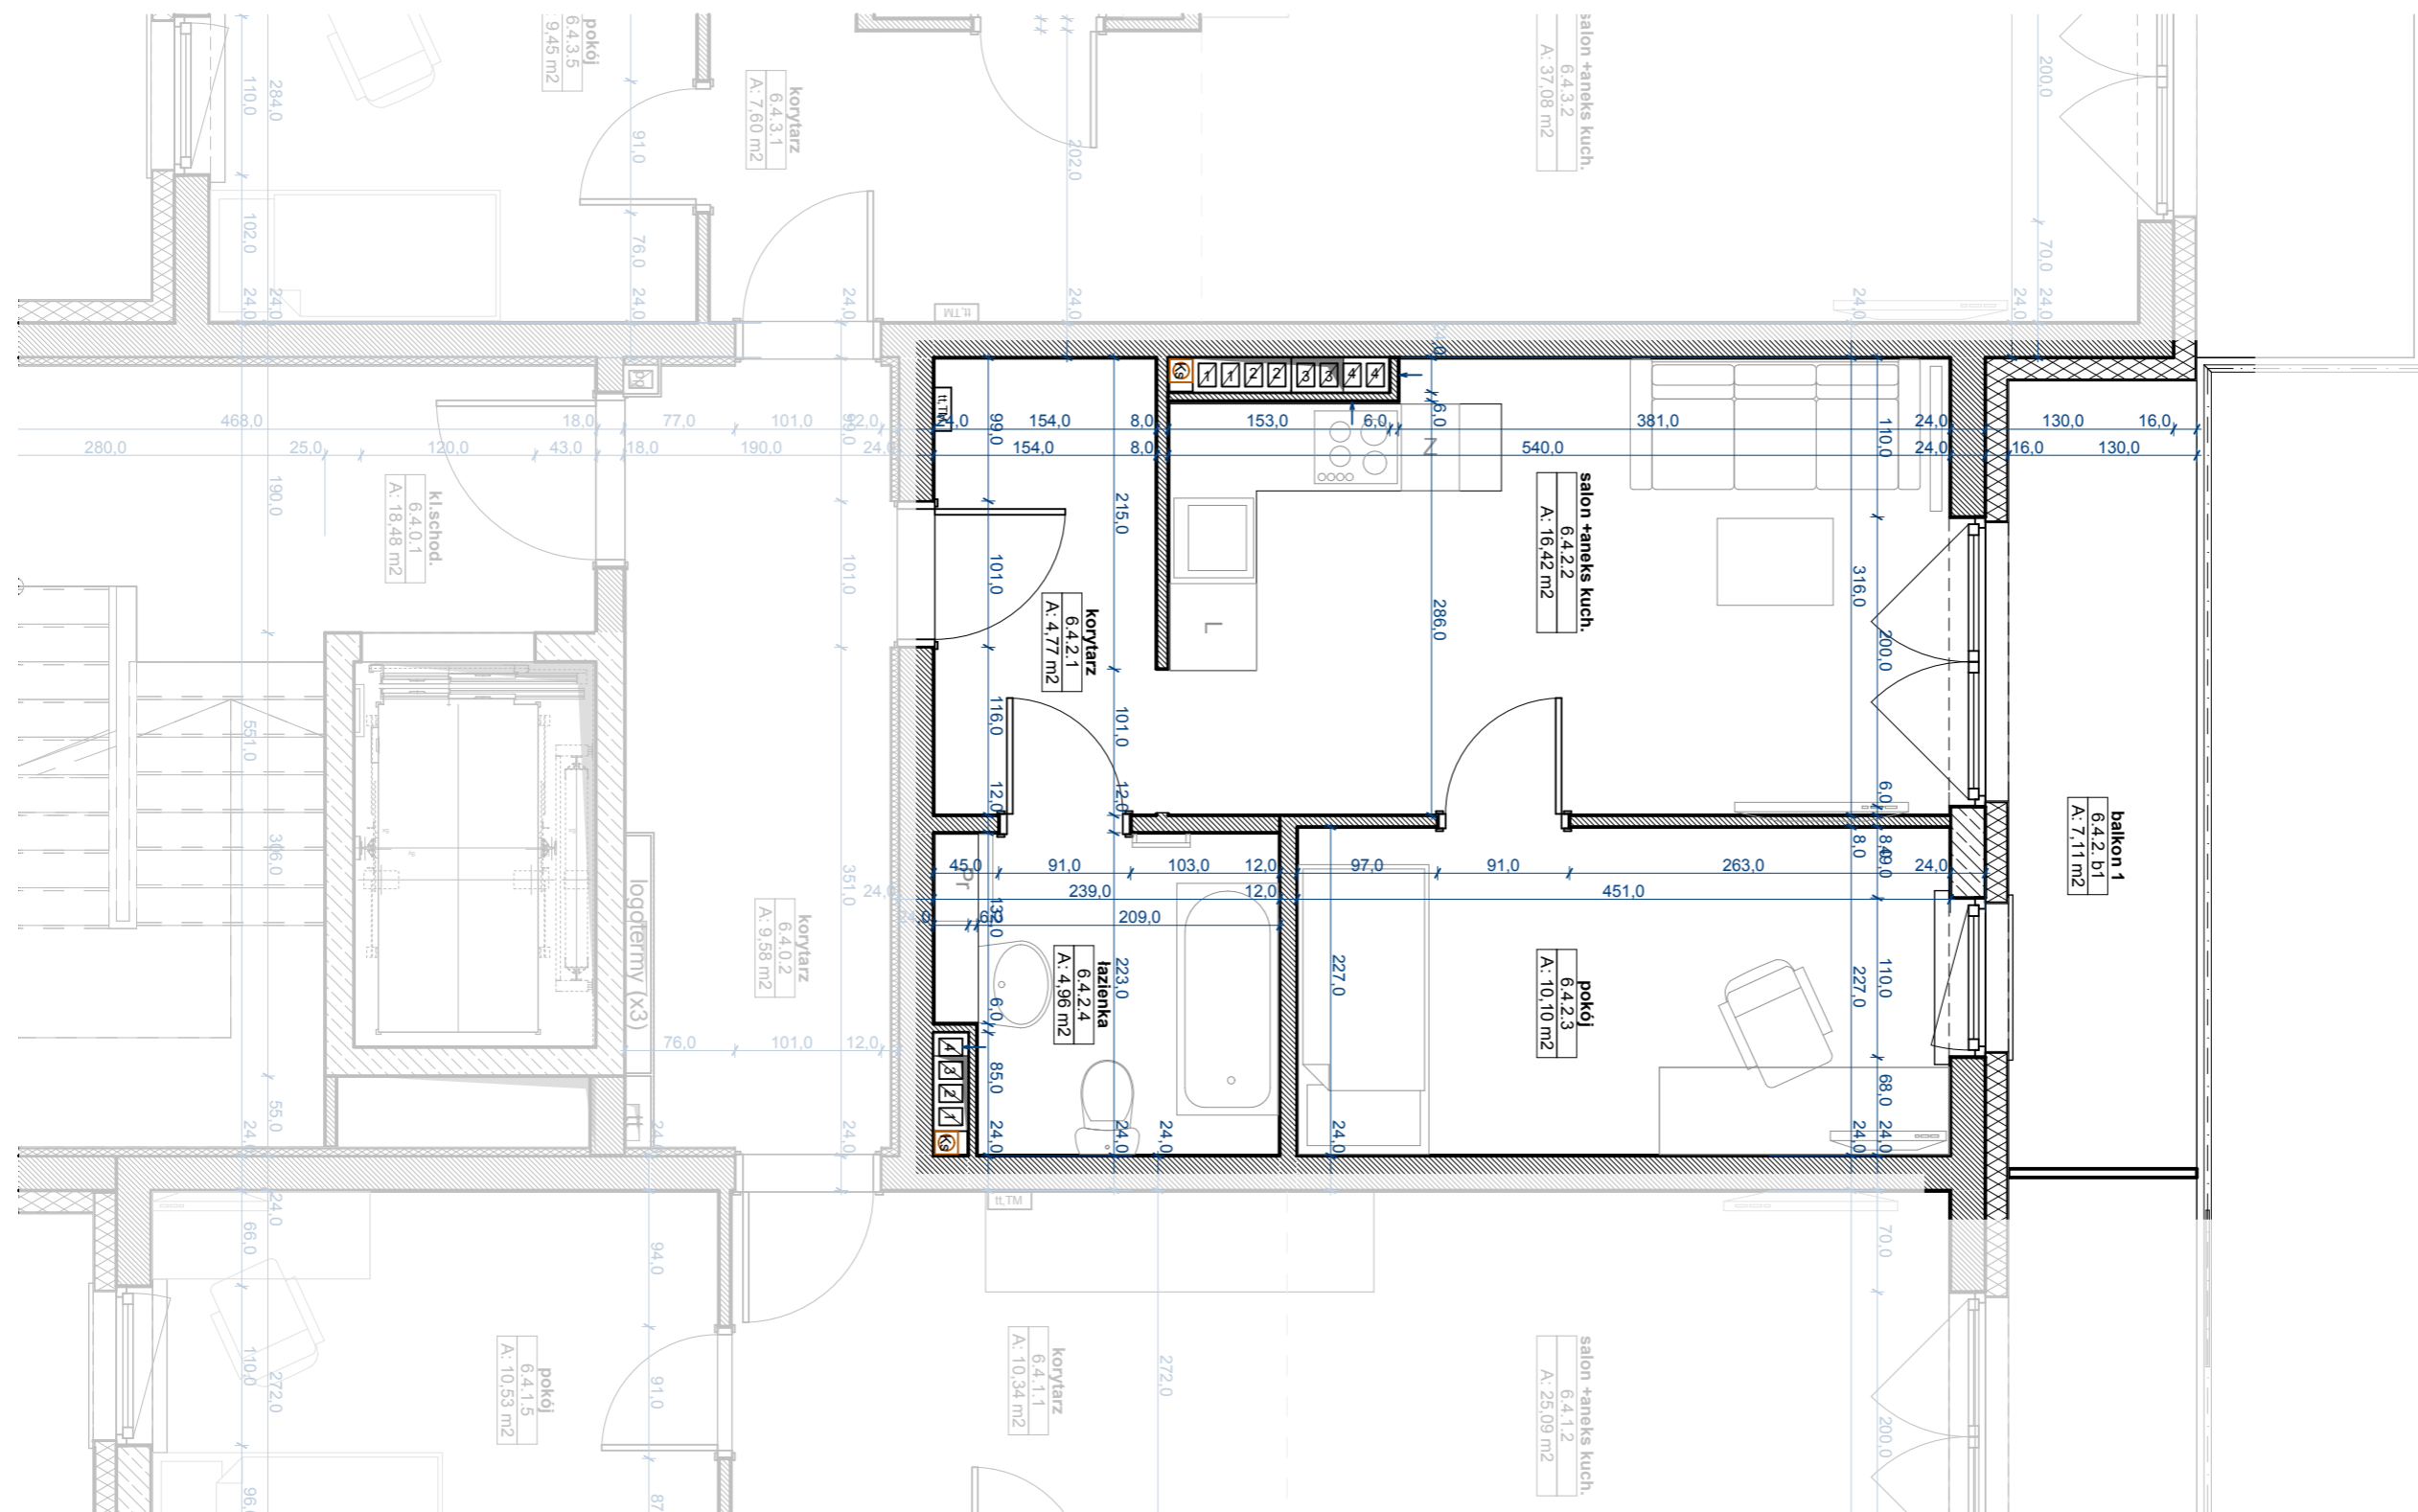

**wejście nr 6**  
**kondygnacja**  
**czwarta (3. piętro)**  
**lokal mieszkalny**  
 (oznaczenie robocze)  
**6.4.2**

▲ wejście nr  
 ▲ kondygnacja nr  
 ▲ mieszkanie nr

**UWAGA**  
 wymiary w stanie surowym (bez tynków)  
 powierzchnie pomieszczeń w stanie wykończonym

**Rodzinna Przystań - etap III**  
 Leszno, os. T.Rejtana, dz.nr 1302/2

29.03.2019r.  
 data

0 100 cm  
**A3** 1:50  
 format skala

**PBO DEWELOPER LTD PRZYLESIE Sp. komandytowa** www.pbodeveloper.pl

