


3. piętro , 6.4.3.

6.4.3.1	korytarz	7,60
6.4.3.2	salon +aneks kuch.	37,08
6.4.3.3	łazienka	7,00
6.4.3.4	pokój	12,55
6.4.3.5	pokój	9,45
		73,68 m²

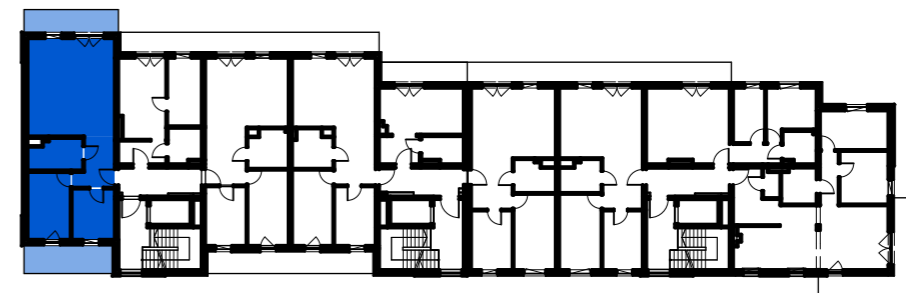


wejście nr 6

kondygnacja czwarta (3.piętro)

lokal mieszkalny
(oznaczenie robocze)

6.4.3

▲ wejście nr
▲ kondygnacja nr
▲ mieszkanie nr

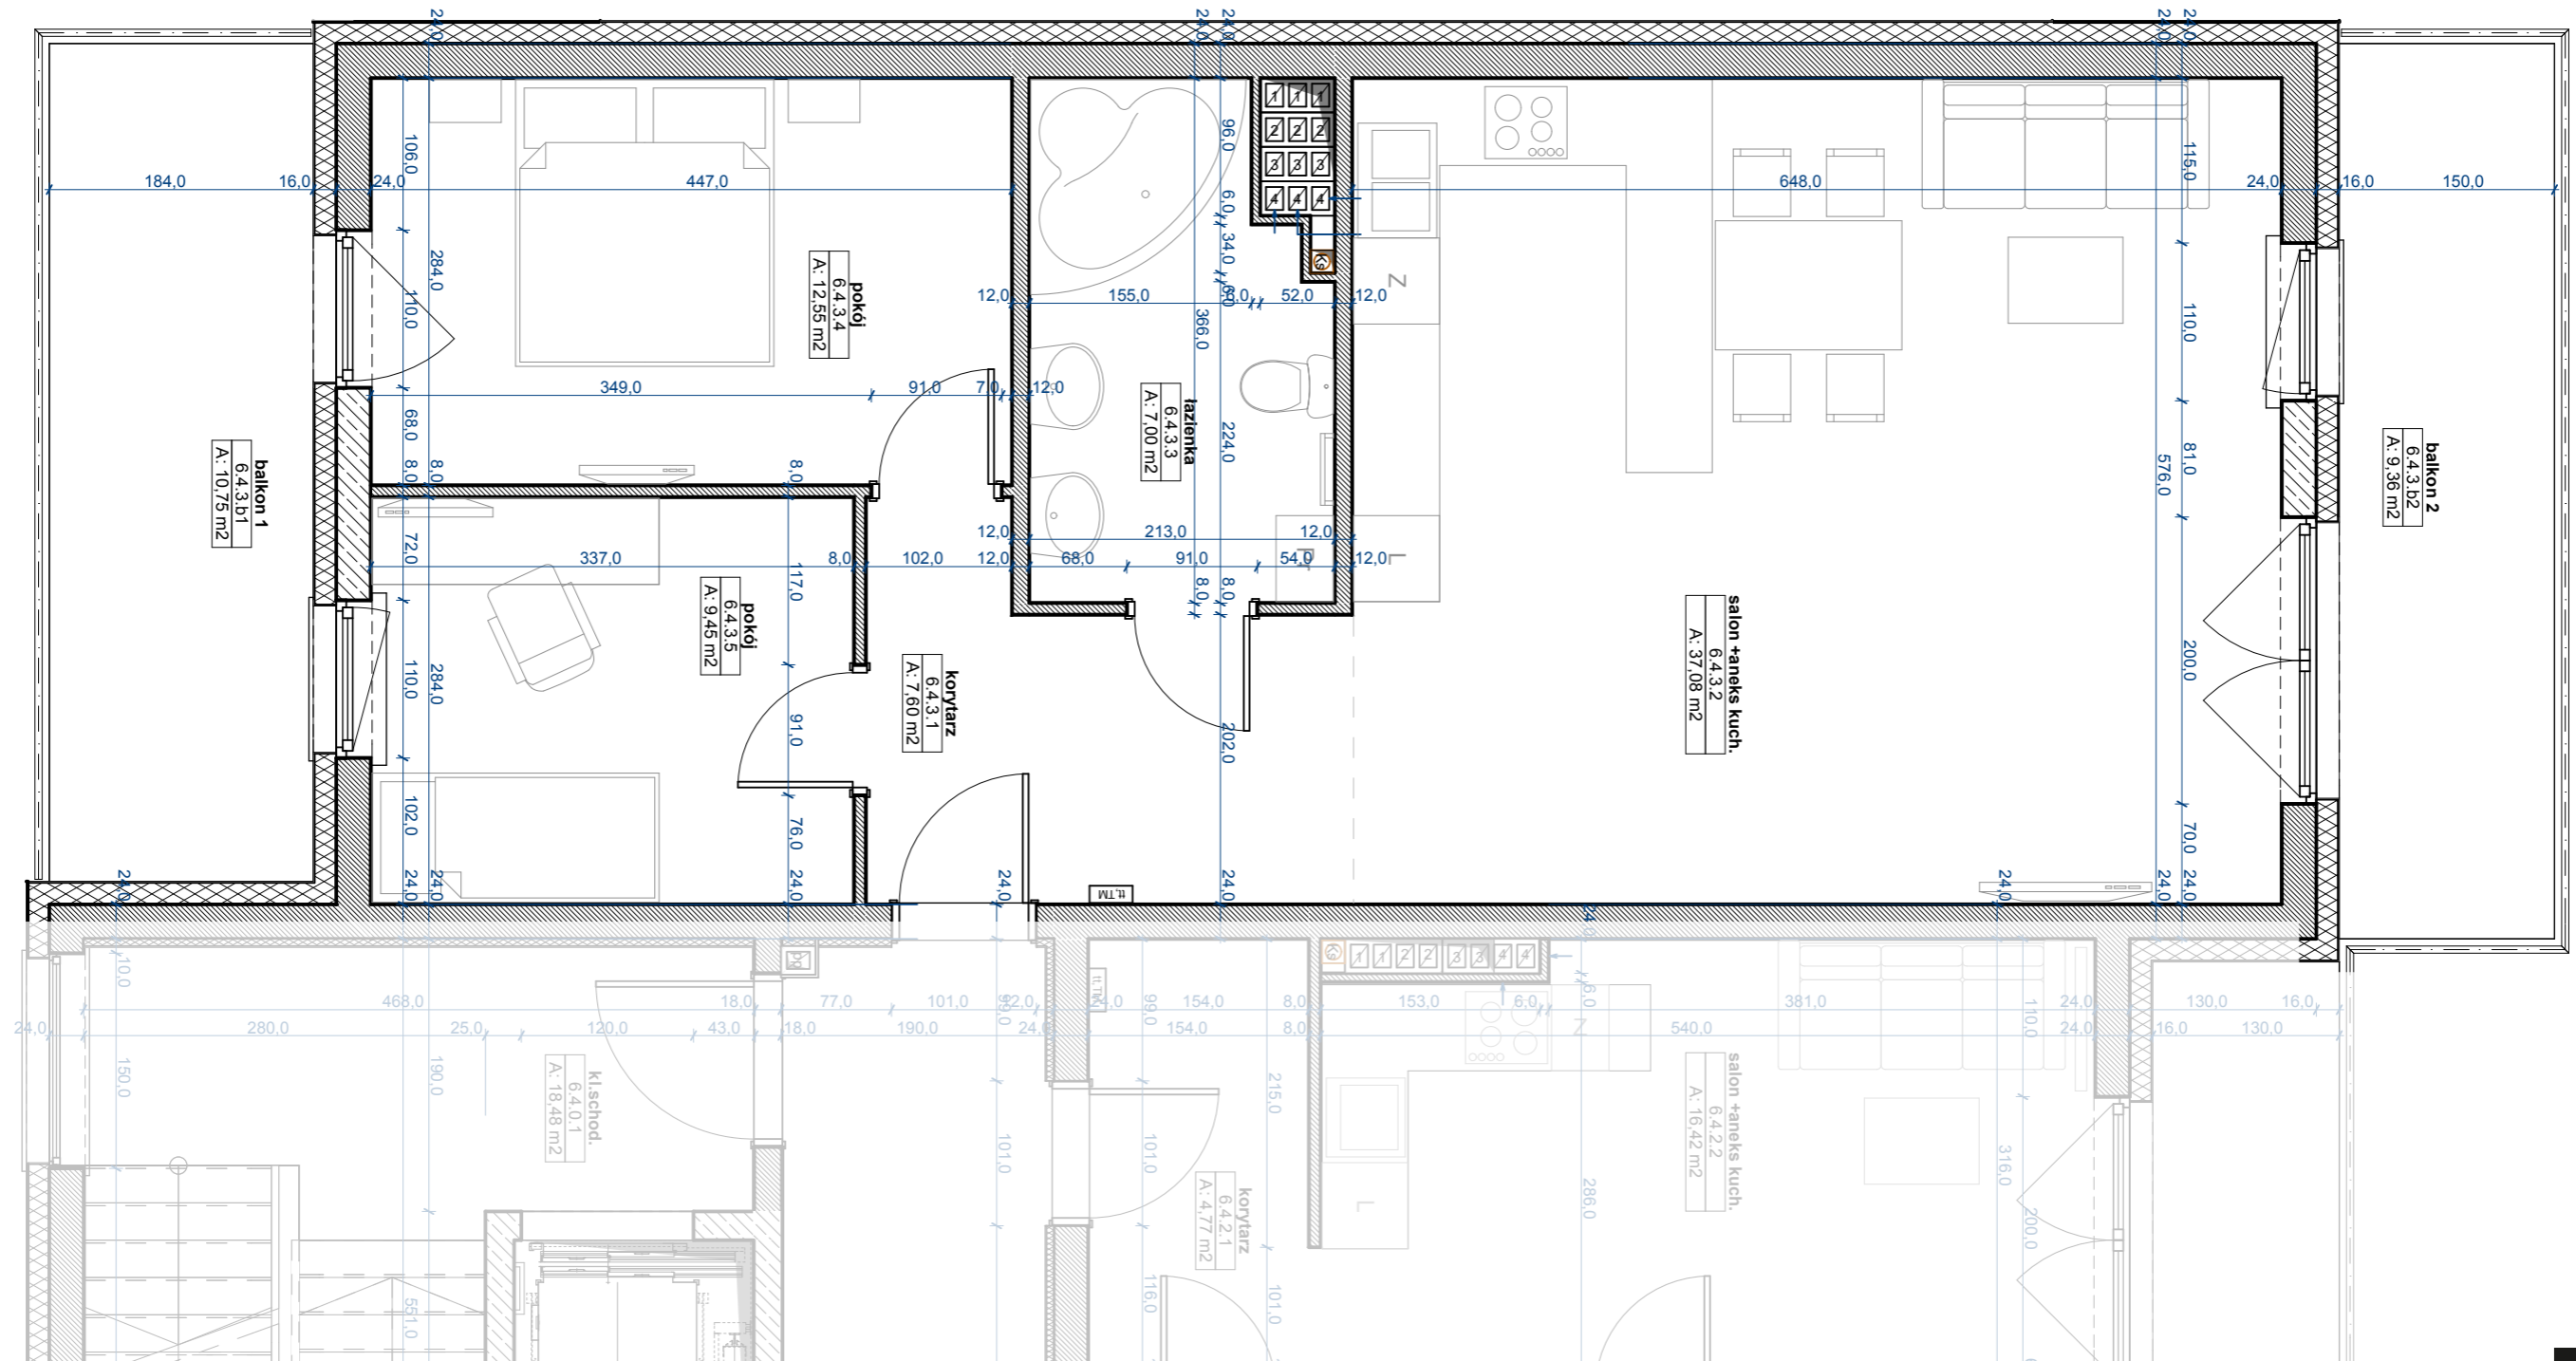

UWAGA
wymiary w stanie surowym (bez tynków)
powierzchnie pomieszczeń w stanie wykończonym

Rodzinna Przystań - etap III

Leszno, os. T.Rejtana, dz.nr 1302/2

29.03.2019r.
data

A3 1:50
format skala

PBO DEWELOPER LTD PRZYLESIE Sp. komandytowa www.pbodeveloper.pl

