



3. piętro, 7.4.3.

7.4.3.1	korytarz	10,34
7.4.3.2	salon +aneks kuch.	25,09
7.4.3.3	łazienka	6,39
7.4.3.4	pokój	13,45
7.4.3.5	pokój	10,53
		65,80 m²

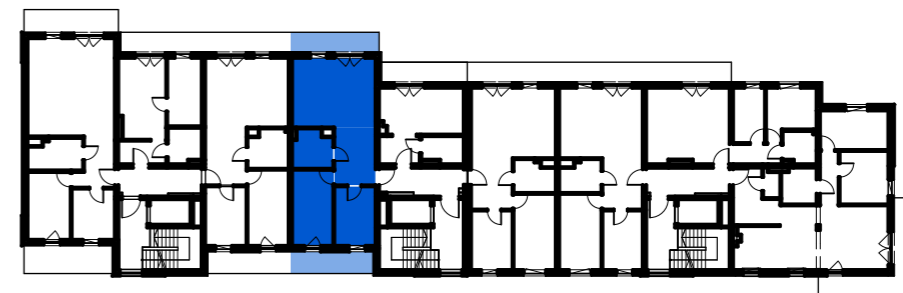

wejście nr 7
kondygnacja
czwarta (3. piętro)
lokal mieszkalny
 (oznaczenie robocze)
7.4.3

▲ wejście nr
 ▲ kondygnacja nr
 ▲ mieszkanie nr

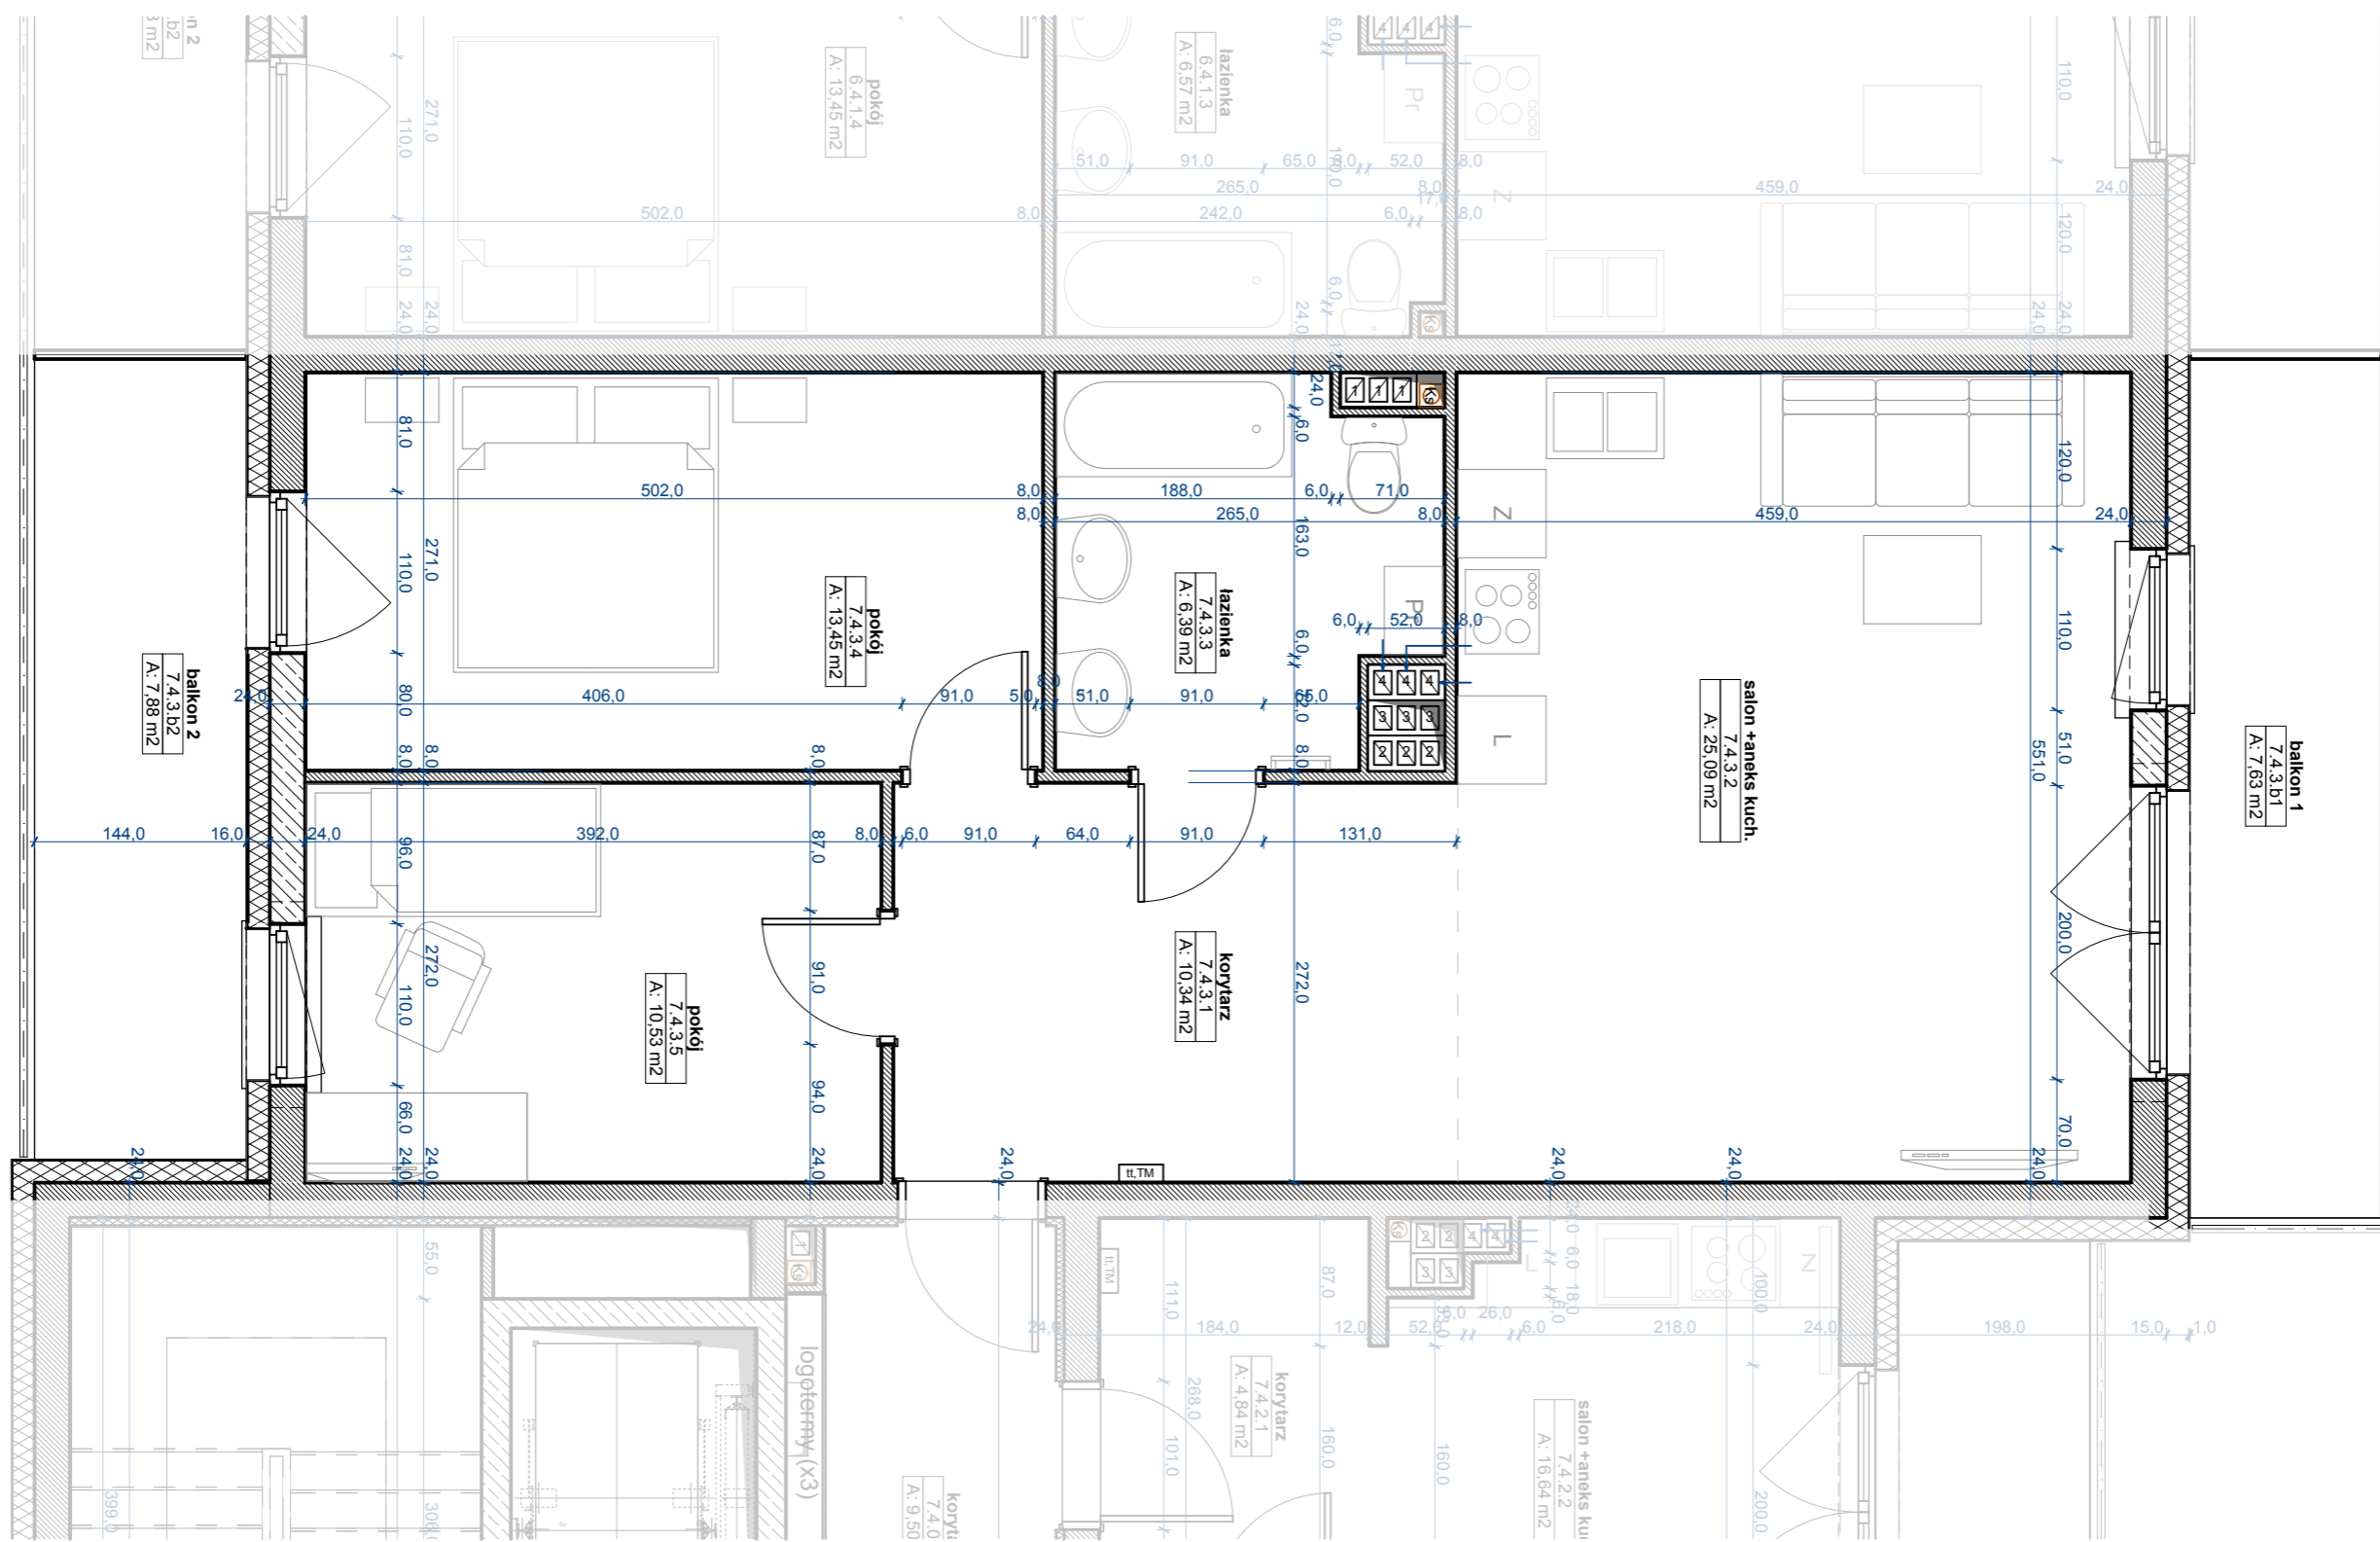

UWAGA
 wymiary w stanie surowym (bez tynków)
 powierzchnie pomieszczeń w stanie wykończonym

Rodzinna Przystań - etap III

Leszno, os. T.Rejtana, dz.nr 1302/2

29.03.2019r.
 data

0 100 cm
A3 1:50
 format skala

PBO DEWELOPER LTD PRZYLESIE Sp. komandytowa www.pbodeveloper.pl

