



4. piętro , 6.5.1.		
6.5.1.1	korytarz	10,34
6.5.1.2	salon +aneks kuch.	25,09
6.5.1.3	łazienka	6,43
6.5.1.4	pokój	13,45
6.5.1.5	pokój	10,53
		65,84 m²

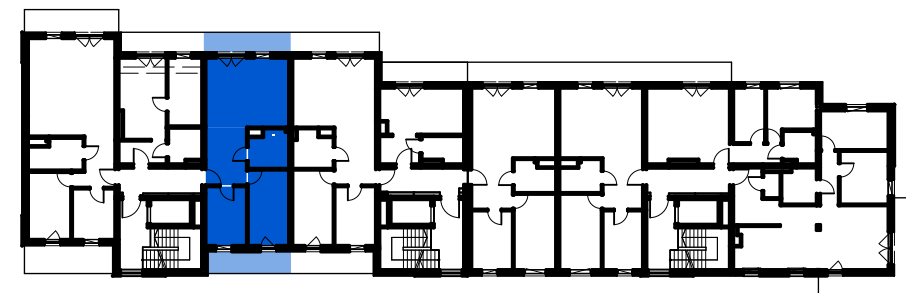

wejście nr 6
kondygnacja
piąta (4. piętro)
lokal mieszkalny
(oznaczenie robocze)
6.5.1

▲ wejście nr
▲ kondygnacja nr
▲ mieszkanie nr

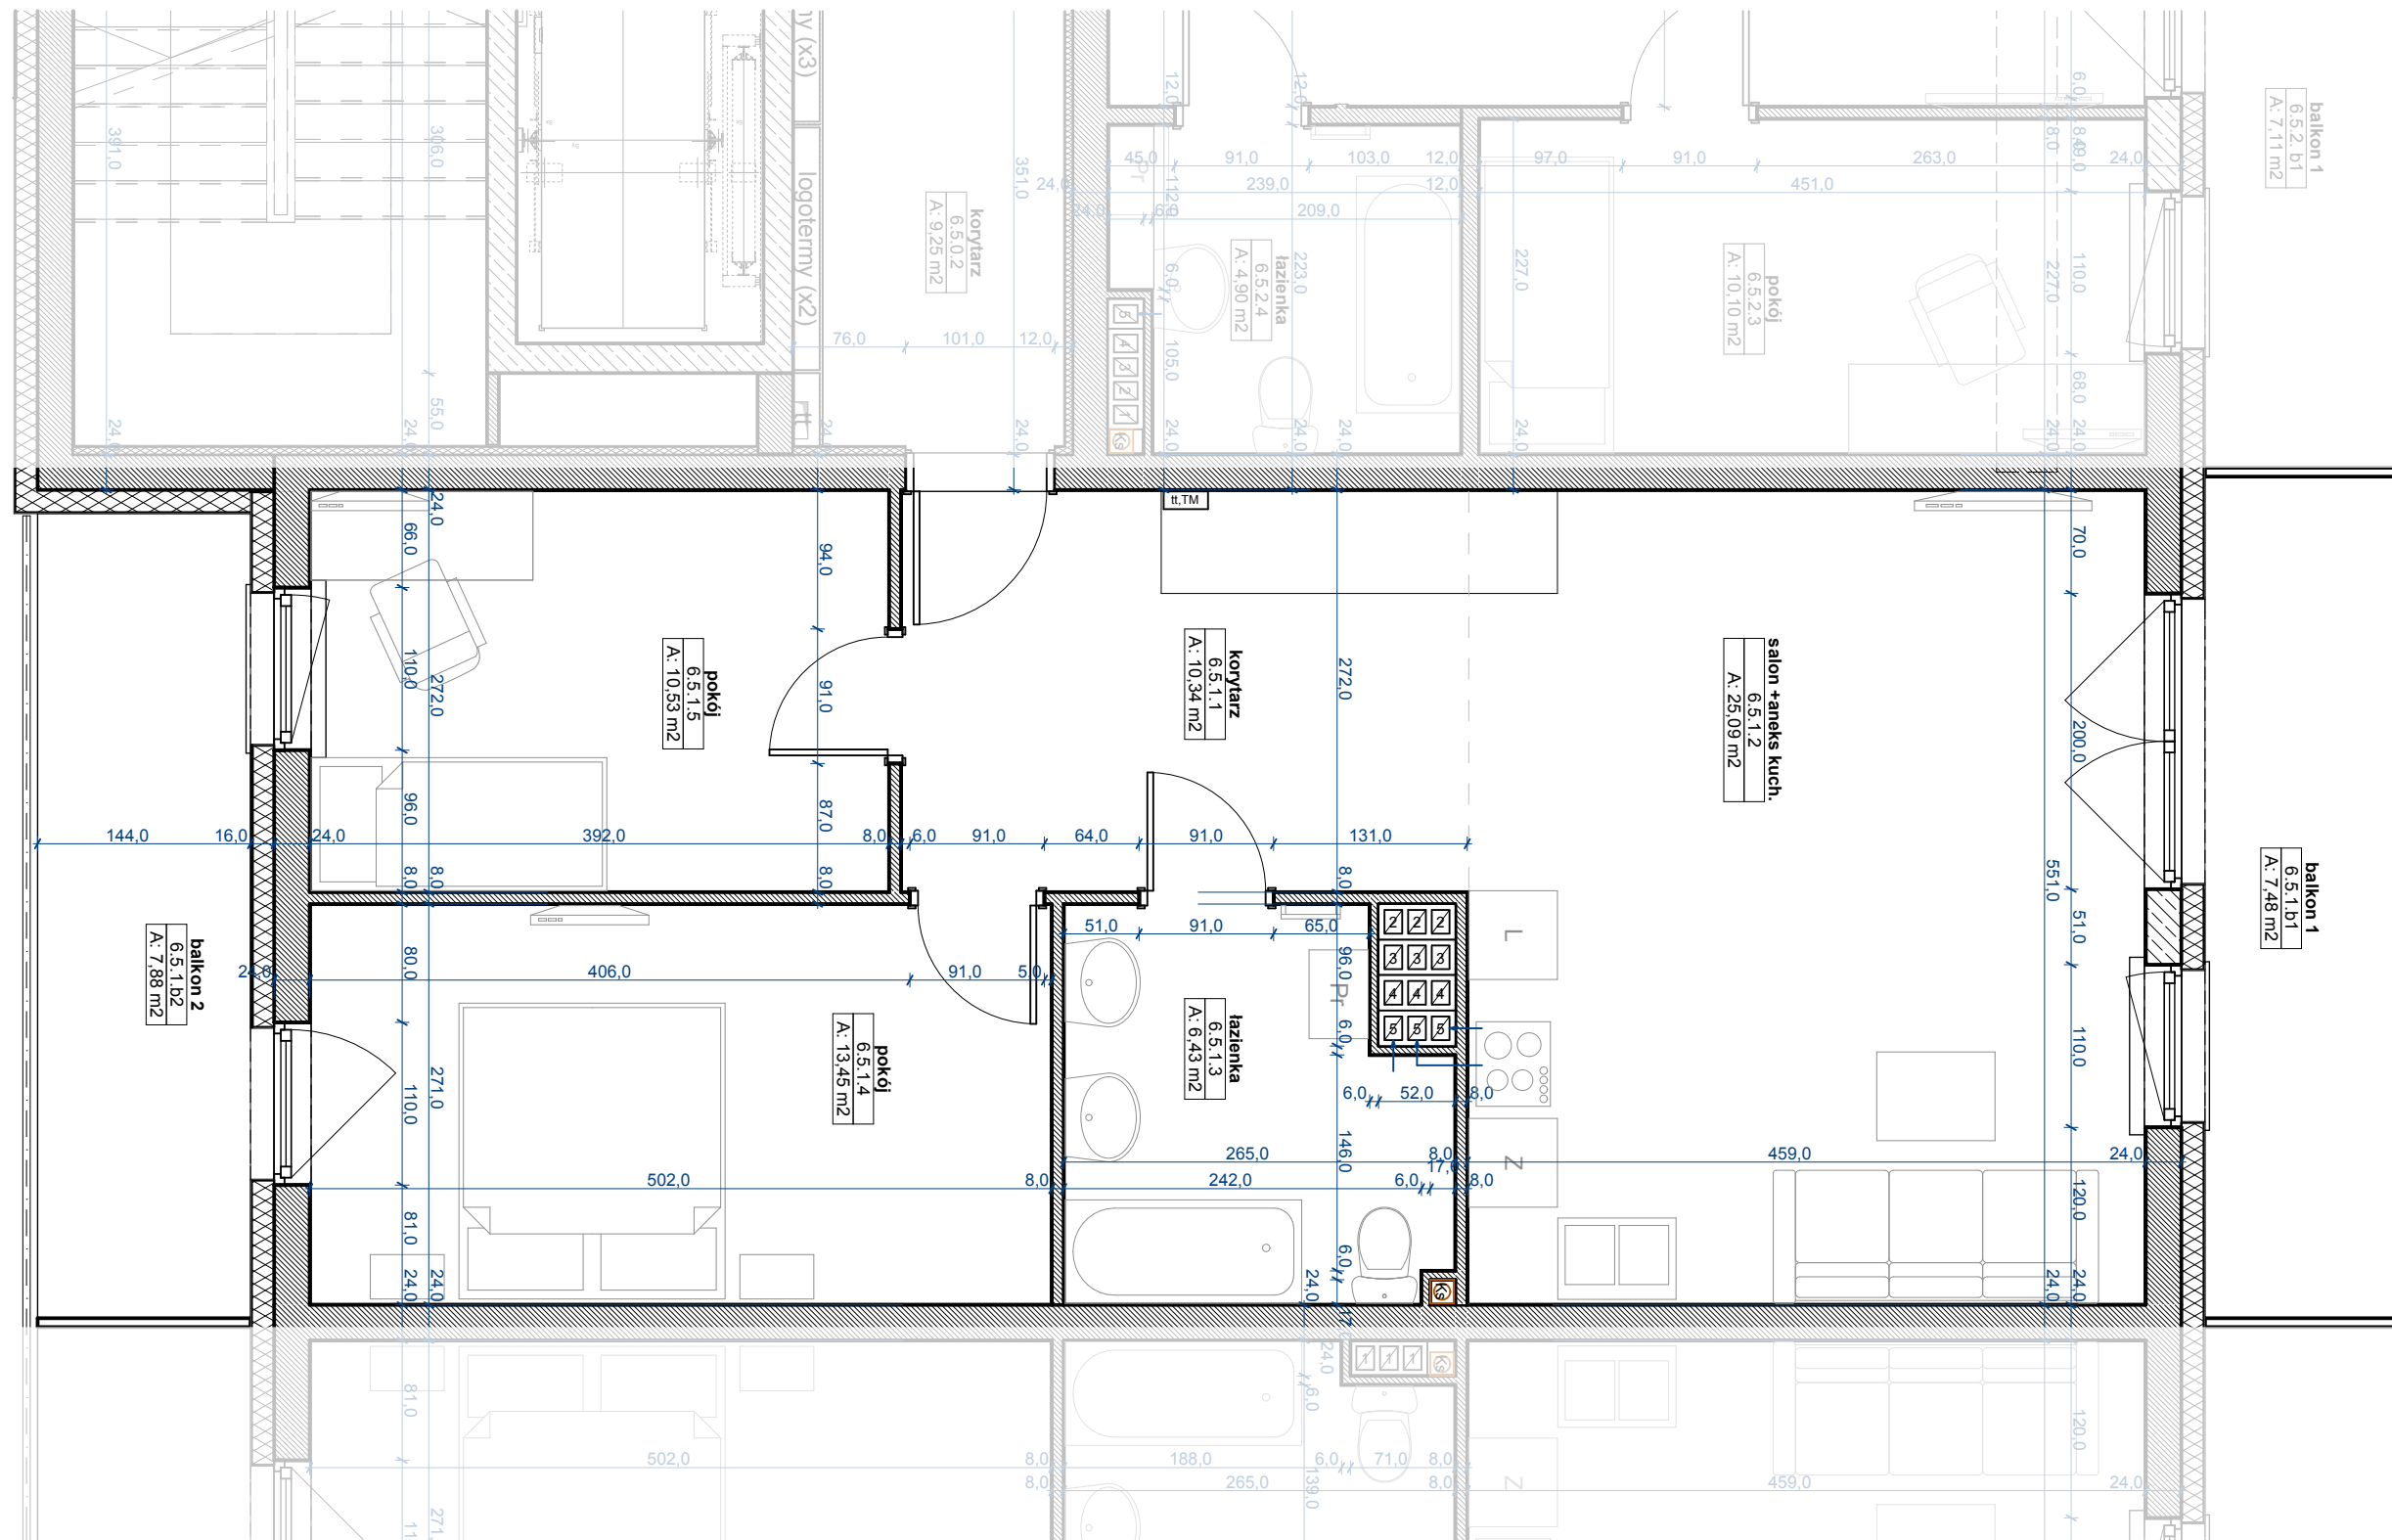

UWAGA
wymiary w stanie surowym (bez tynków)
powierzchnie pomieszczeń w stanie wykończonym

Rodzinna Przystań - etap III
Leszno, os. T.Rejtana, dz.nr 1302/2

29.03.2019r.
data

0 100 cm
A3 1:50
format skala

PBO DEWELOPER LTD PRZYLESIE Sp. komandytowa www.pbodeveloper.pl

