



4. piętro , 6.5.2.

6.5.2.1	korytarz	4,77
6.5.2.2	salon +aneks kuch.	16,31
6.5.2.3	pokój	10,10
6.5.2.4	łazienka	4,90
		36,08 m2

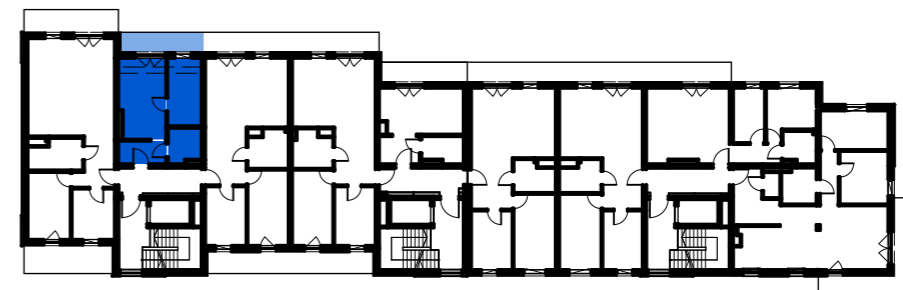

wejście nr 6
kondygnacja
piąta (4. piętro)
lokal mieszkalny
(oznaczenie robocze)
6.5.2

▲ wejście nr
▲ kondygnacja nr
▲ mieszkanie nr

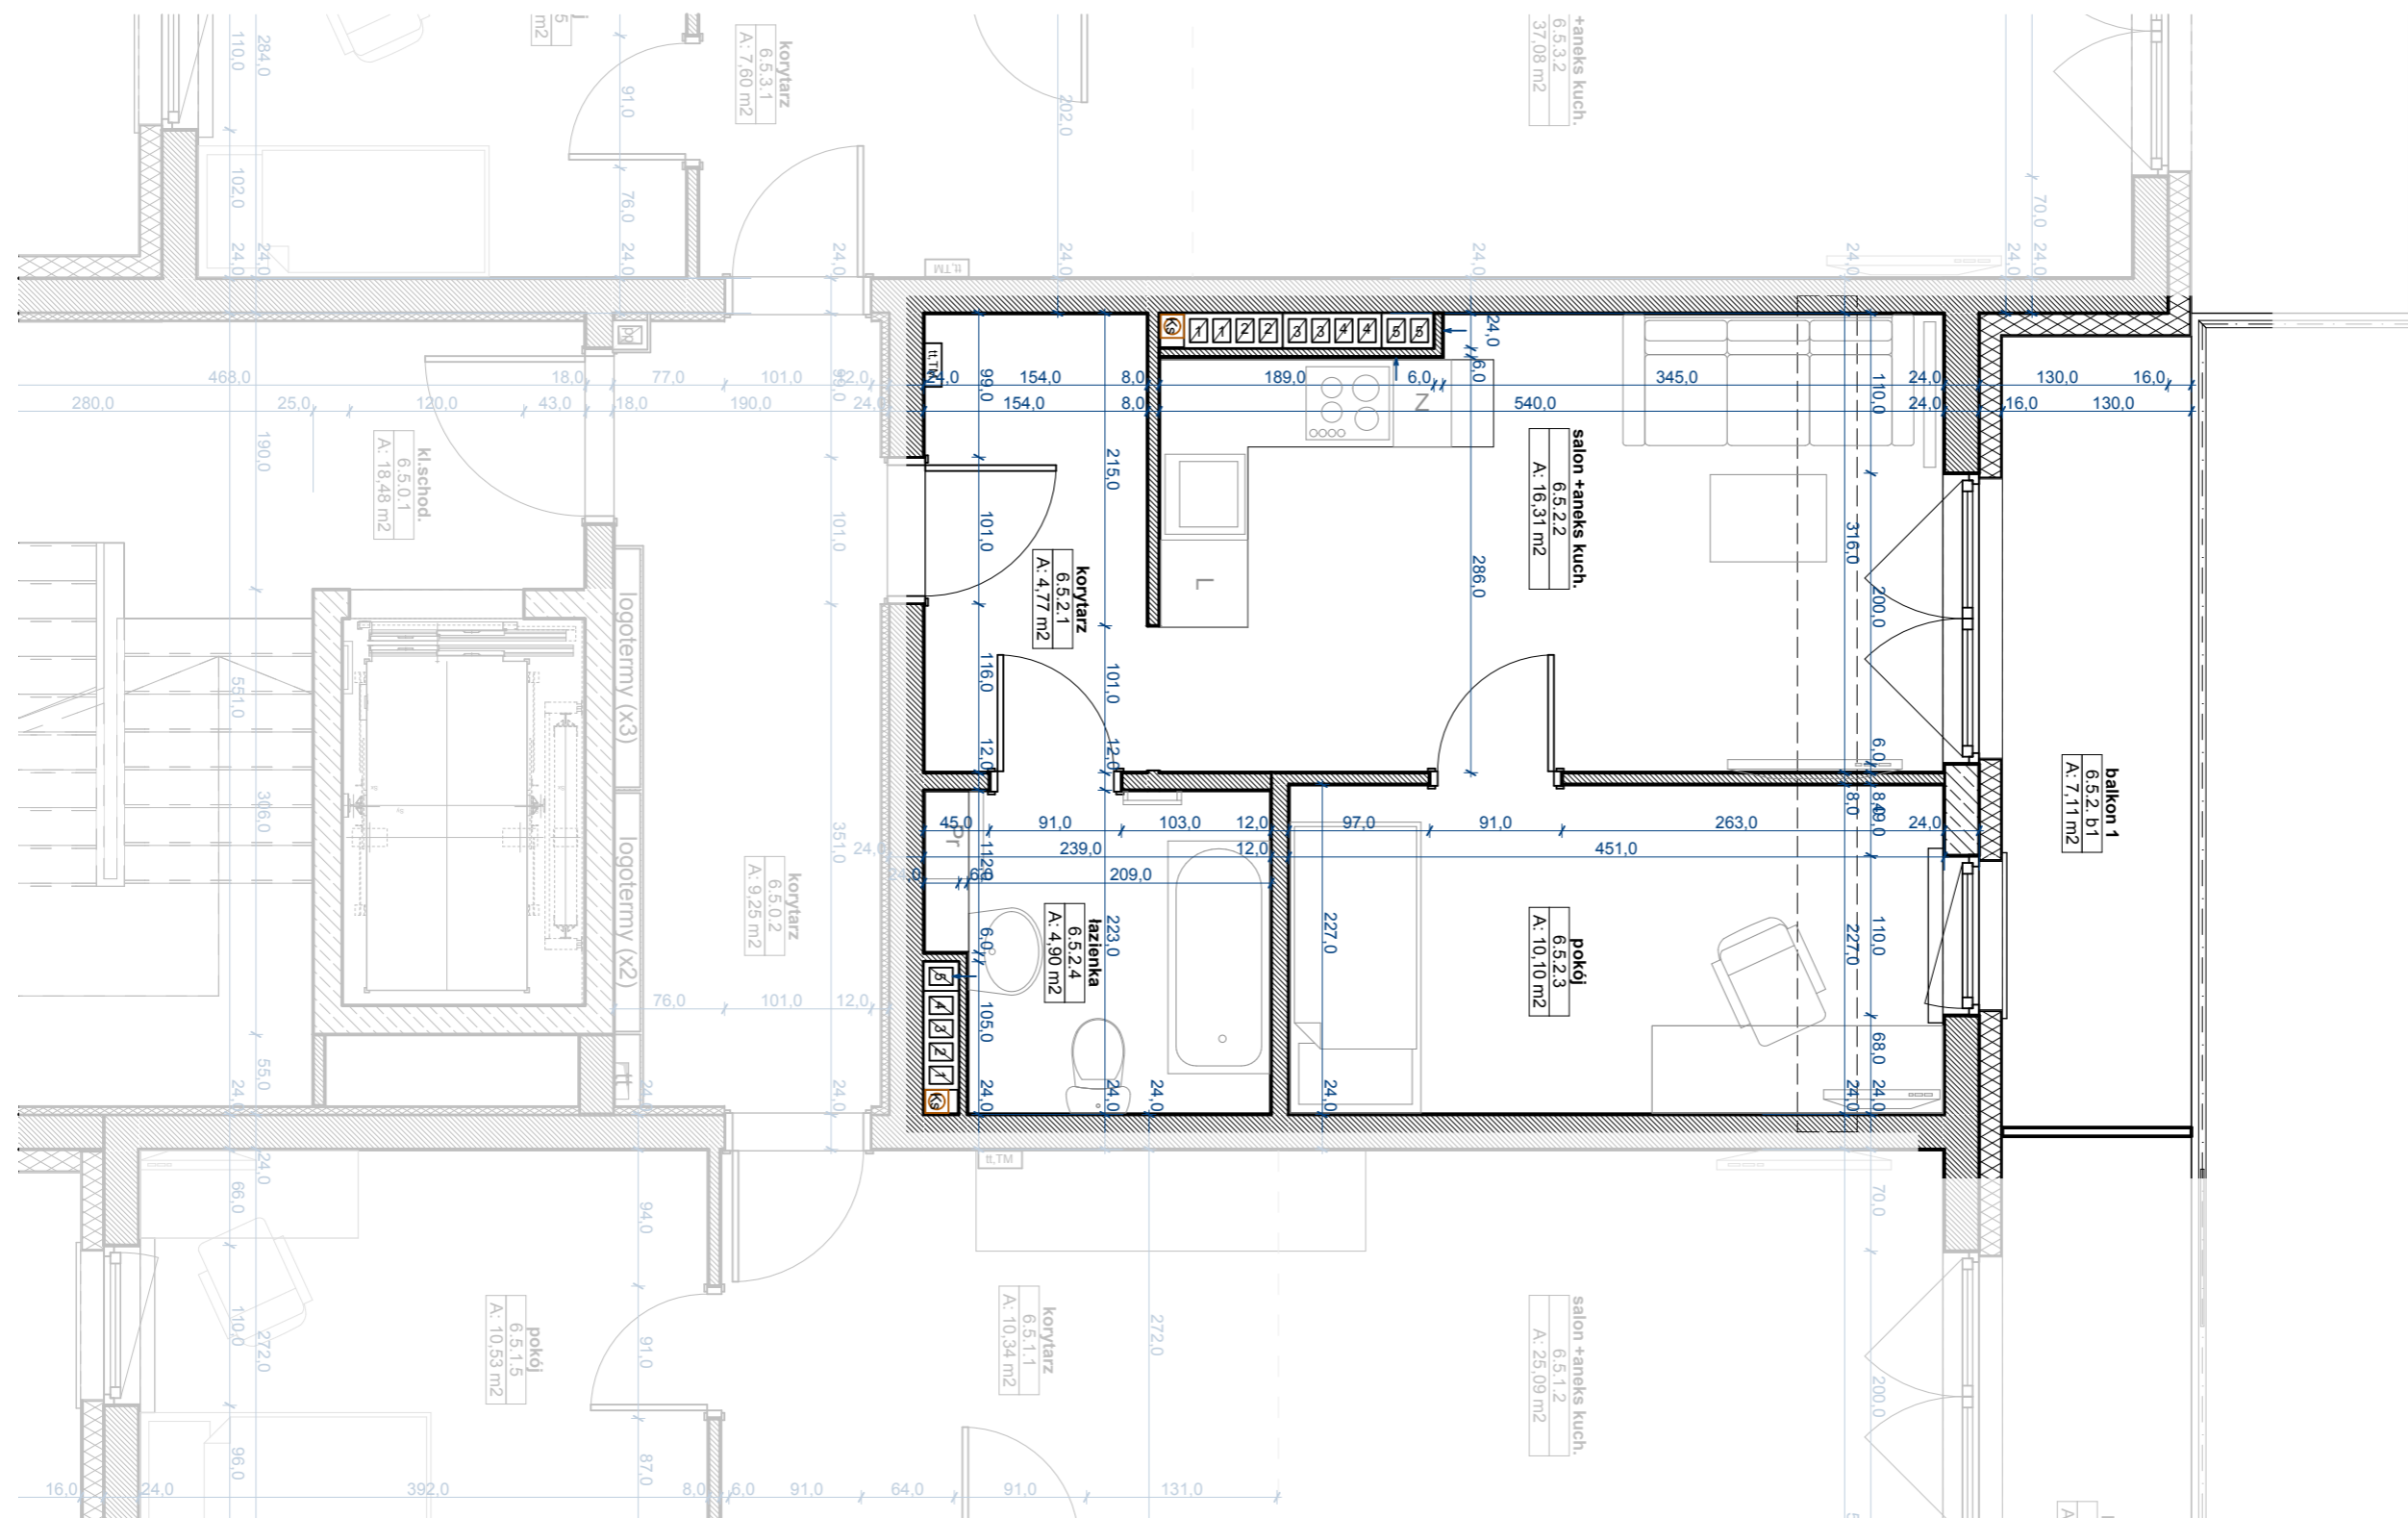

UWAGA
wymiary w stanie surowym (bez tynków)
powierzchnie pomieszczeń w stanie wykończonym

Rodzinna Przystań - etap III

Leszno, os. T.Rejtana, dz.nr 1302/2

29.03.2019r.
data

0 100 cm
A3 1:50
format skala

PBO DEWELOPER LTD PRZYLESIE Sp. komandytowa www.pbodeveloper.pl

