



parter, 6.1.3.

6.1.3.1	korytarz	7,50
6.1.3.2	salon +aneks kuch.	37,08
6.1.3.3	łazienka	7,44
6.1.3.4	pokój	12,99
6.1.3.5	pokój	9,11
		74,12 m²

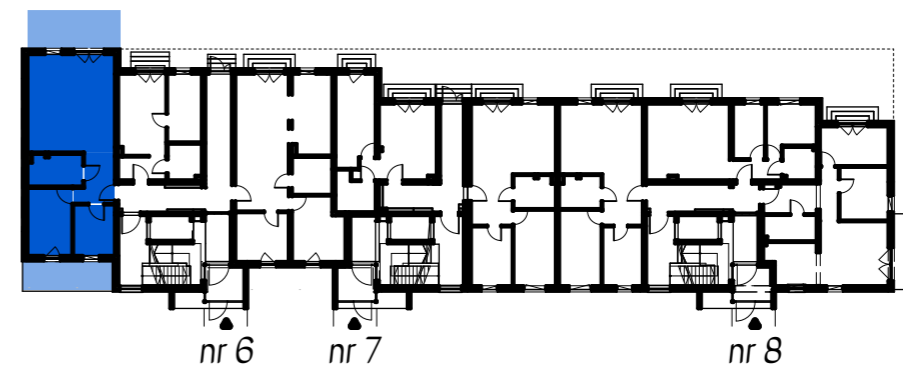

wejście nr 6
kondygnacja pierwsza (parter)
lokal mieszkalny
(oznaczenie robocze)
6.1.3

▲ wejście nr
▲ kondygnacja nr
▲ mieszkanie nr

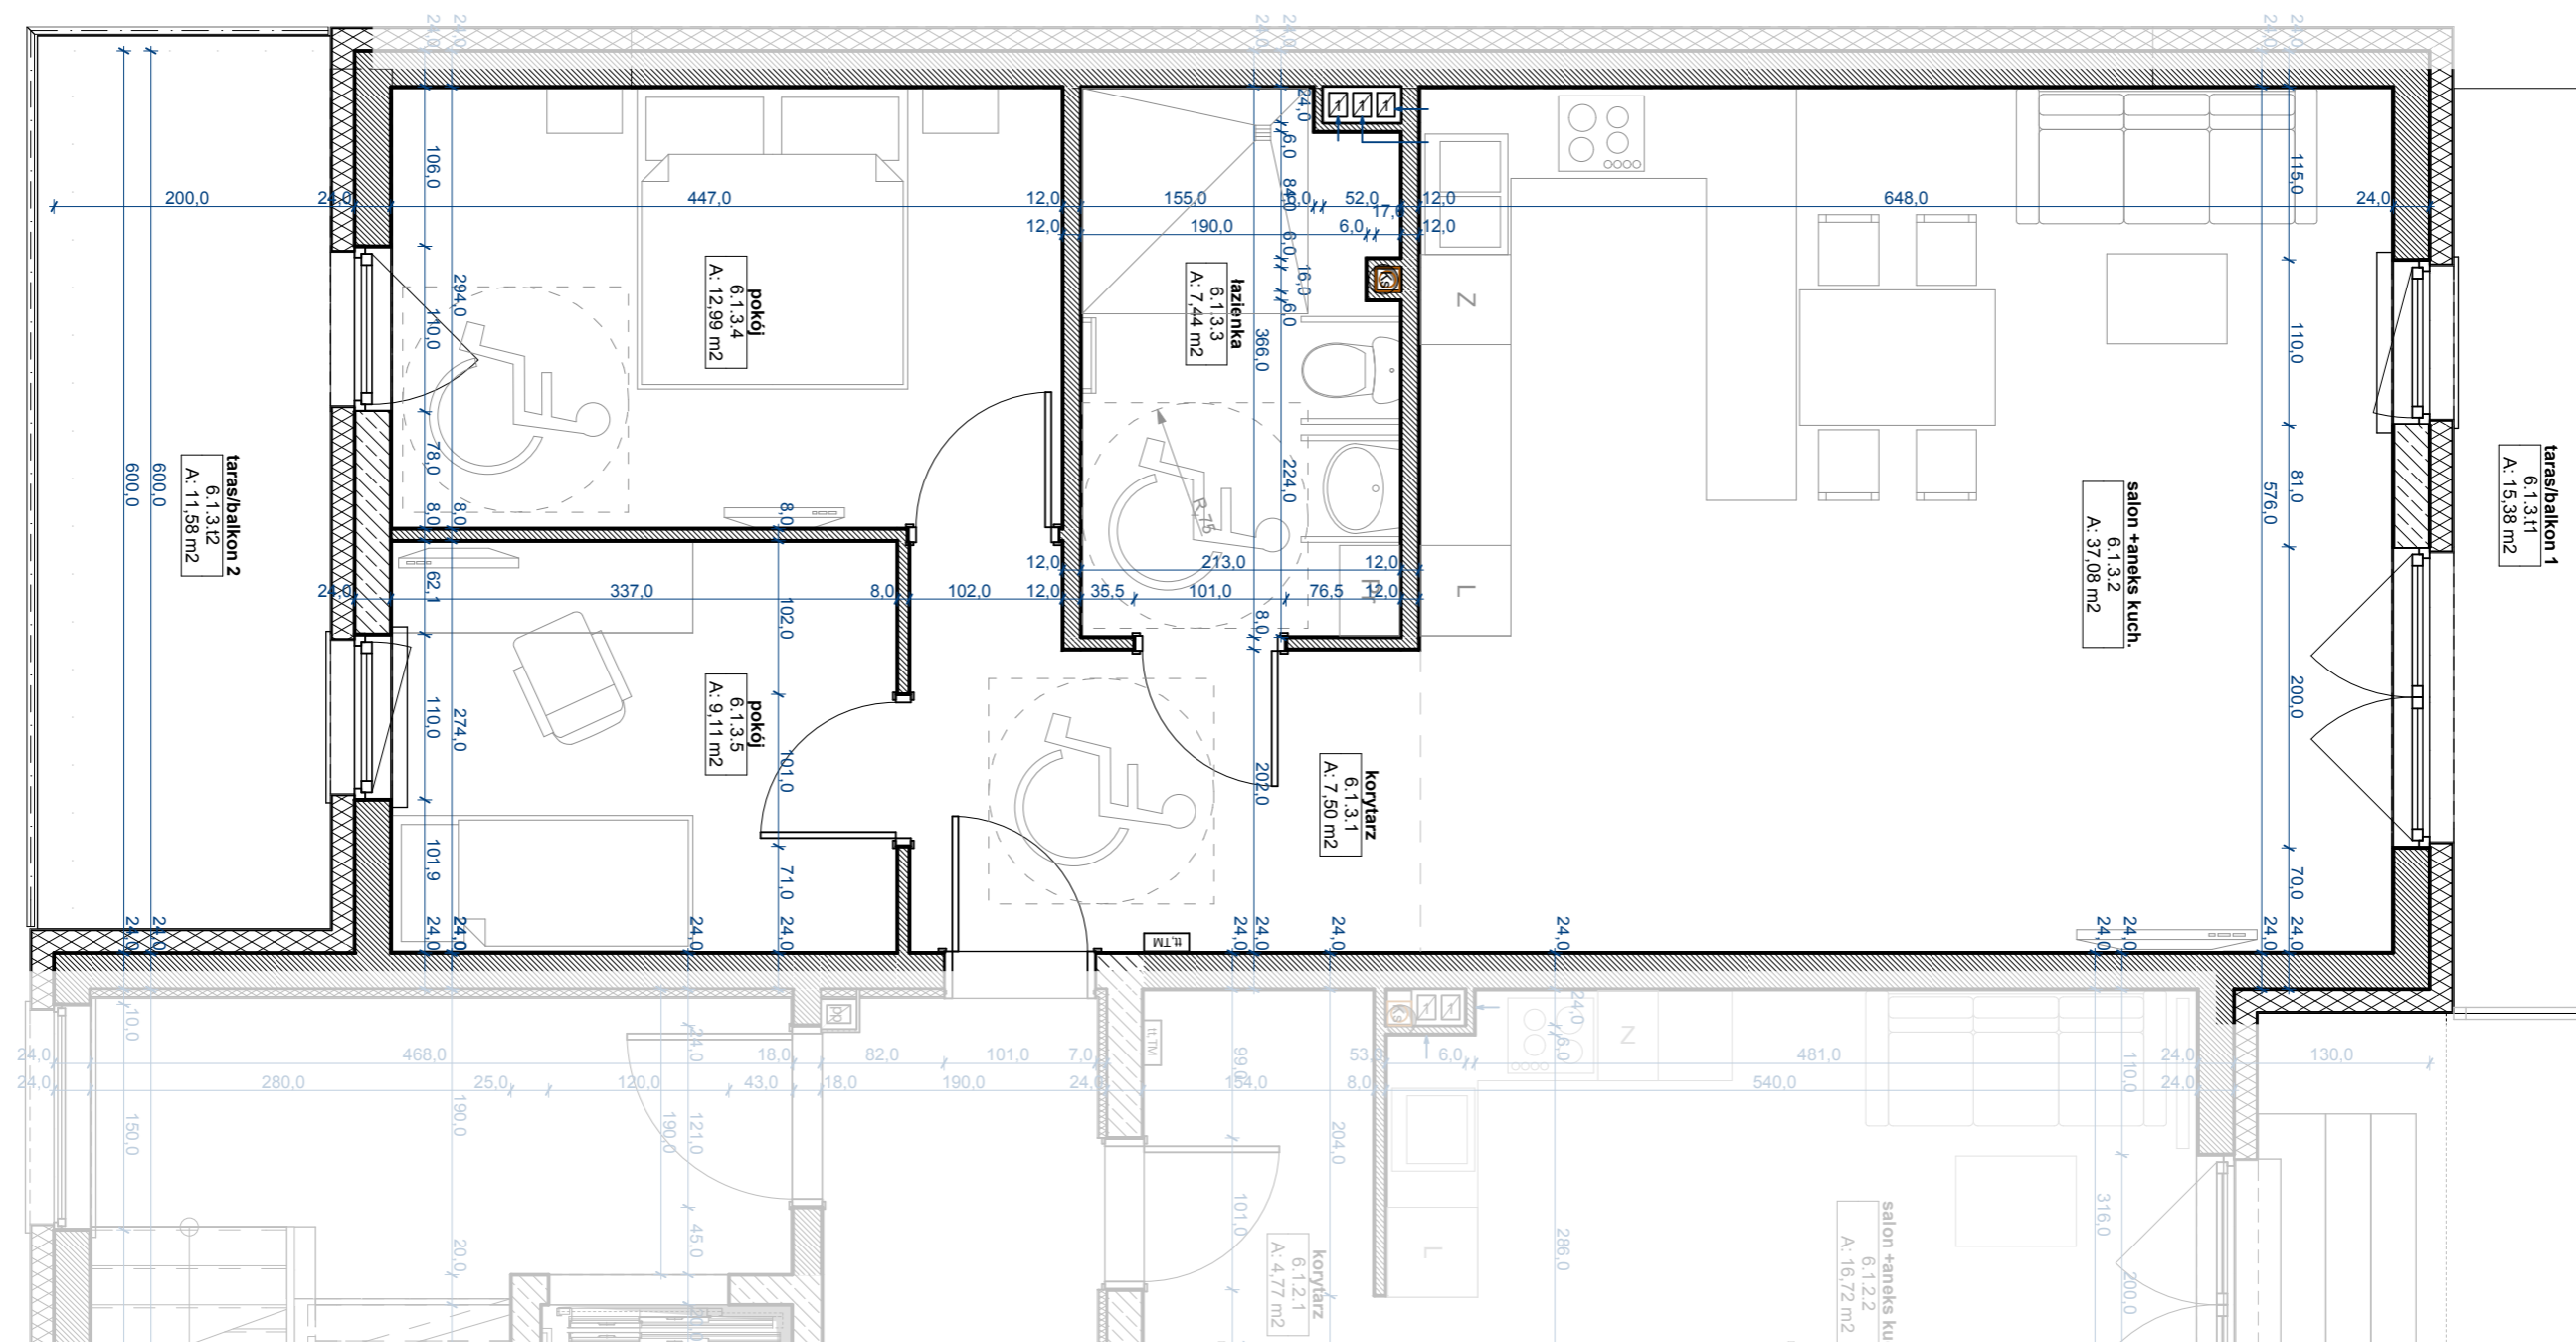

UWAGA
wymiary w stanie surowym (bez tynków)
powierzchnie pomieszczeń w stanie wykończonym

Rodzinna Przystań - etap III

Leszno, os. T.Rejtana, dz.nr 1302/2

29.03.2019r.
data

A3 1:50
format skala

PBO DEWELOPER LTD PRZYLESIE Sp. komandytowa www.pbodeweloper.pl

