


wejście nr 8
kondygnacja
piąta (4. piętro)


lokal mieszkalny
(oznaczenie robocze)
8.5.1

▲ wejście nr
▲ kondygnacja nr
▲ mieszkanie nr

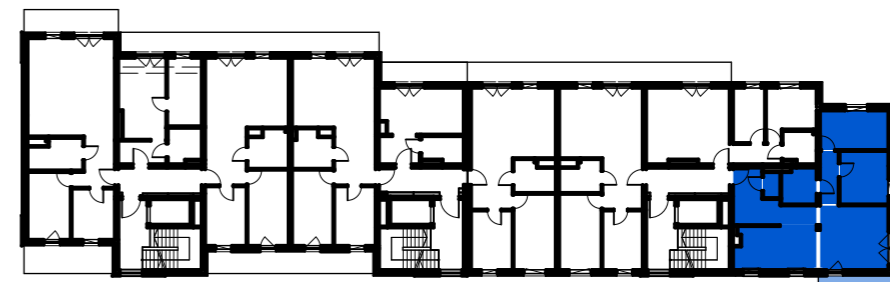

4. piętro , 8.5.1.

8.5.1.1	korytarz	12,20
8.5.1.2	wc	1,85
8.5.1.3	kuchnia +jadalnia	15,42
8.5.1.4	salon	19,02
8.5.1.5	korytarz	4,20
8.5.1.6	pokój	11,17
8.5.1.7	pokój	11,58
8.5.1.8	łazienka	5,32
		80,76 m2

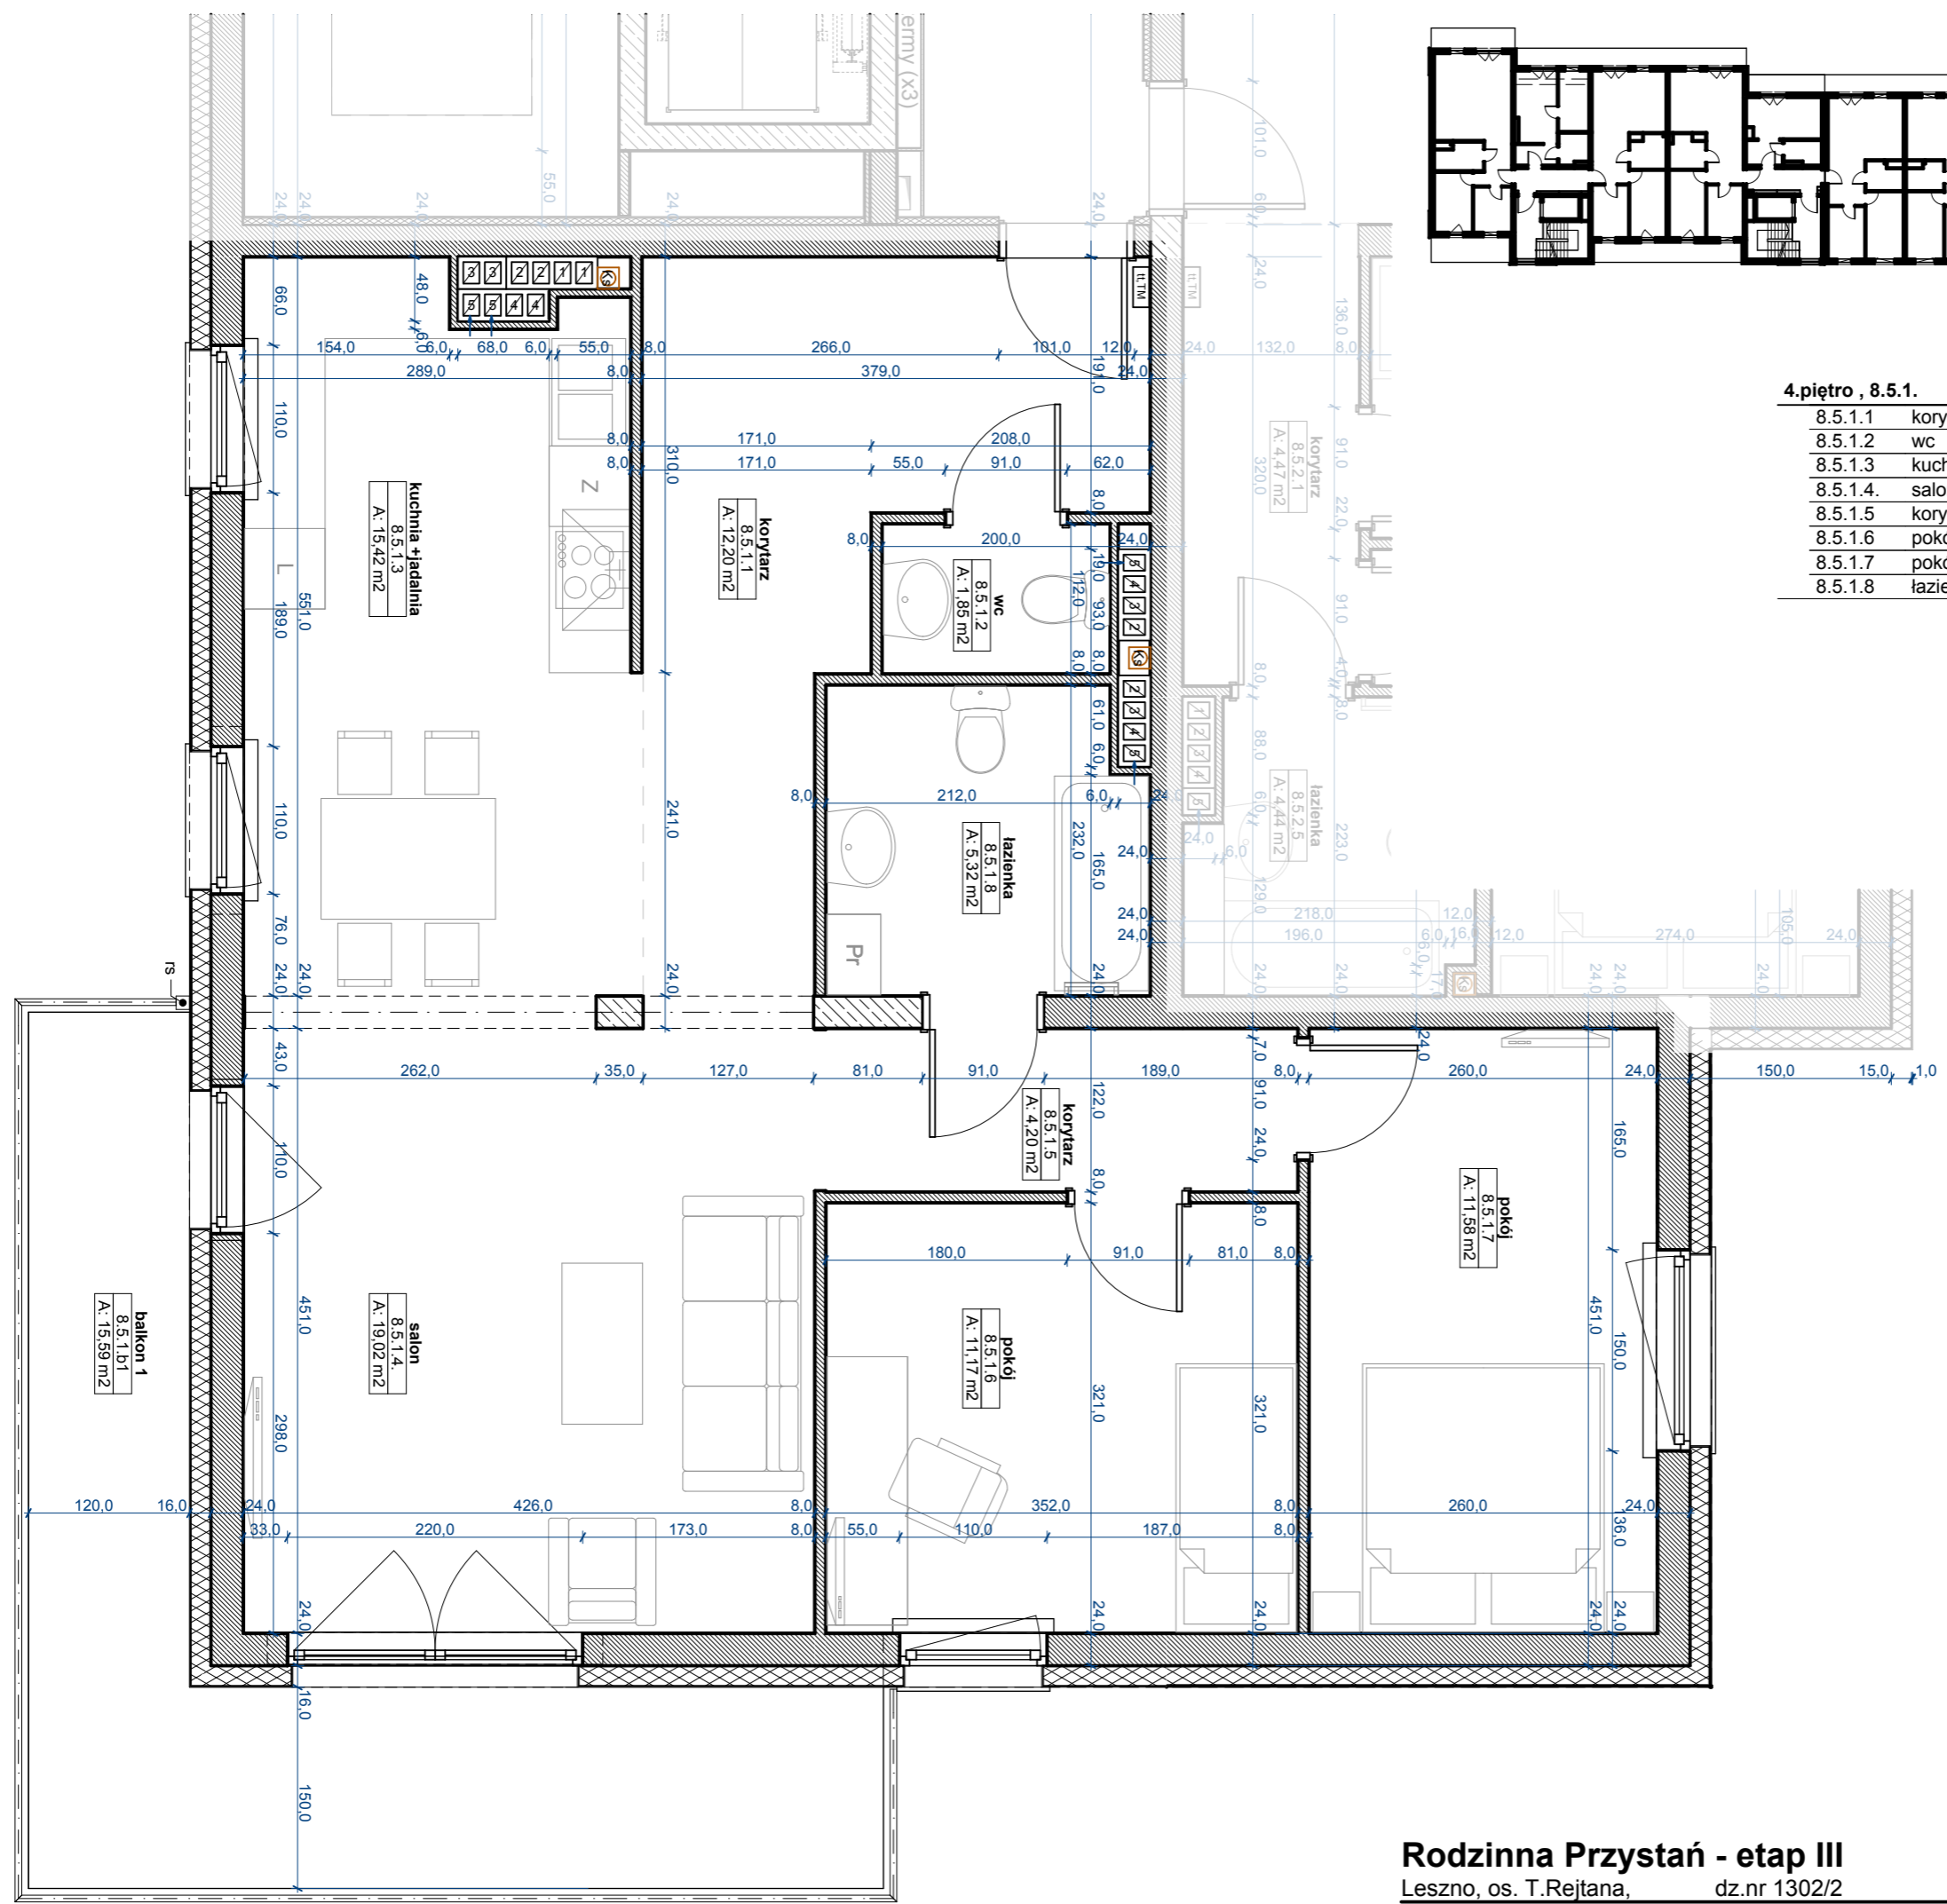

UWAGA
wymiary w stanie surowym (bez tynków)
powierzchnie pomieszczeń w stanie wykończonym

Rodzinna Przystań - etap III

Leszno, os. T.Rejtana, dz.nr 1302/2

29.03.2019r.
data

0 100 cm
A3 1:50
format skala

PBO DEWELOPER LTD PRZYLESIE Sp. komandytowa www.pbodeveloper.pl

