



5. piętro , 6.6.1.		
6.6.1.1	korytarz	10,34
6.6.1.2	pokój	10,53
6.6.1.3	pokój	13,45
6.6.1.4	łazienka	6,29
6.6.1.5	salon +aneks kuch.	25,09
		65,70 m2

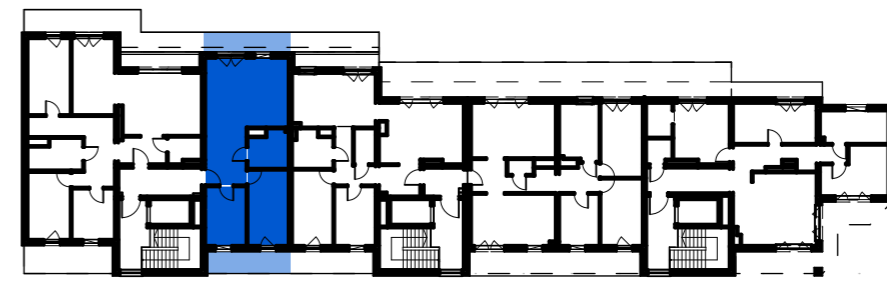

wejście nr 6
kondygnacja
szósta (5.piętro)

lokal mieszkalny
(oznaczenie robocze)
6.6.1

▲ wejście nr
▲ kondygnacja nr
▲ mieszkanie nr

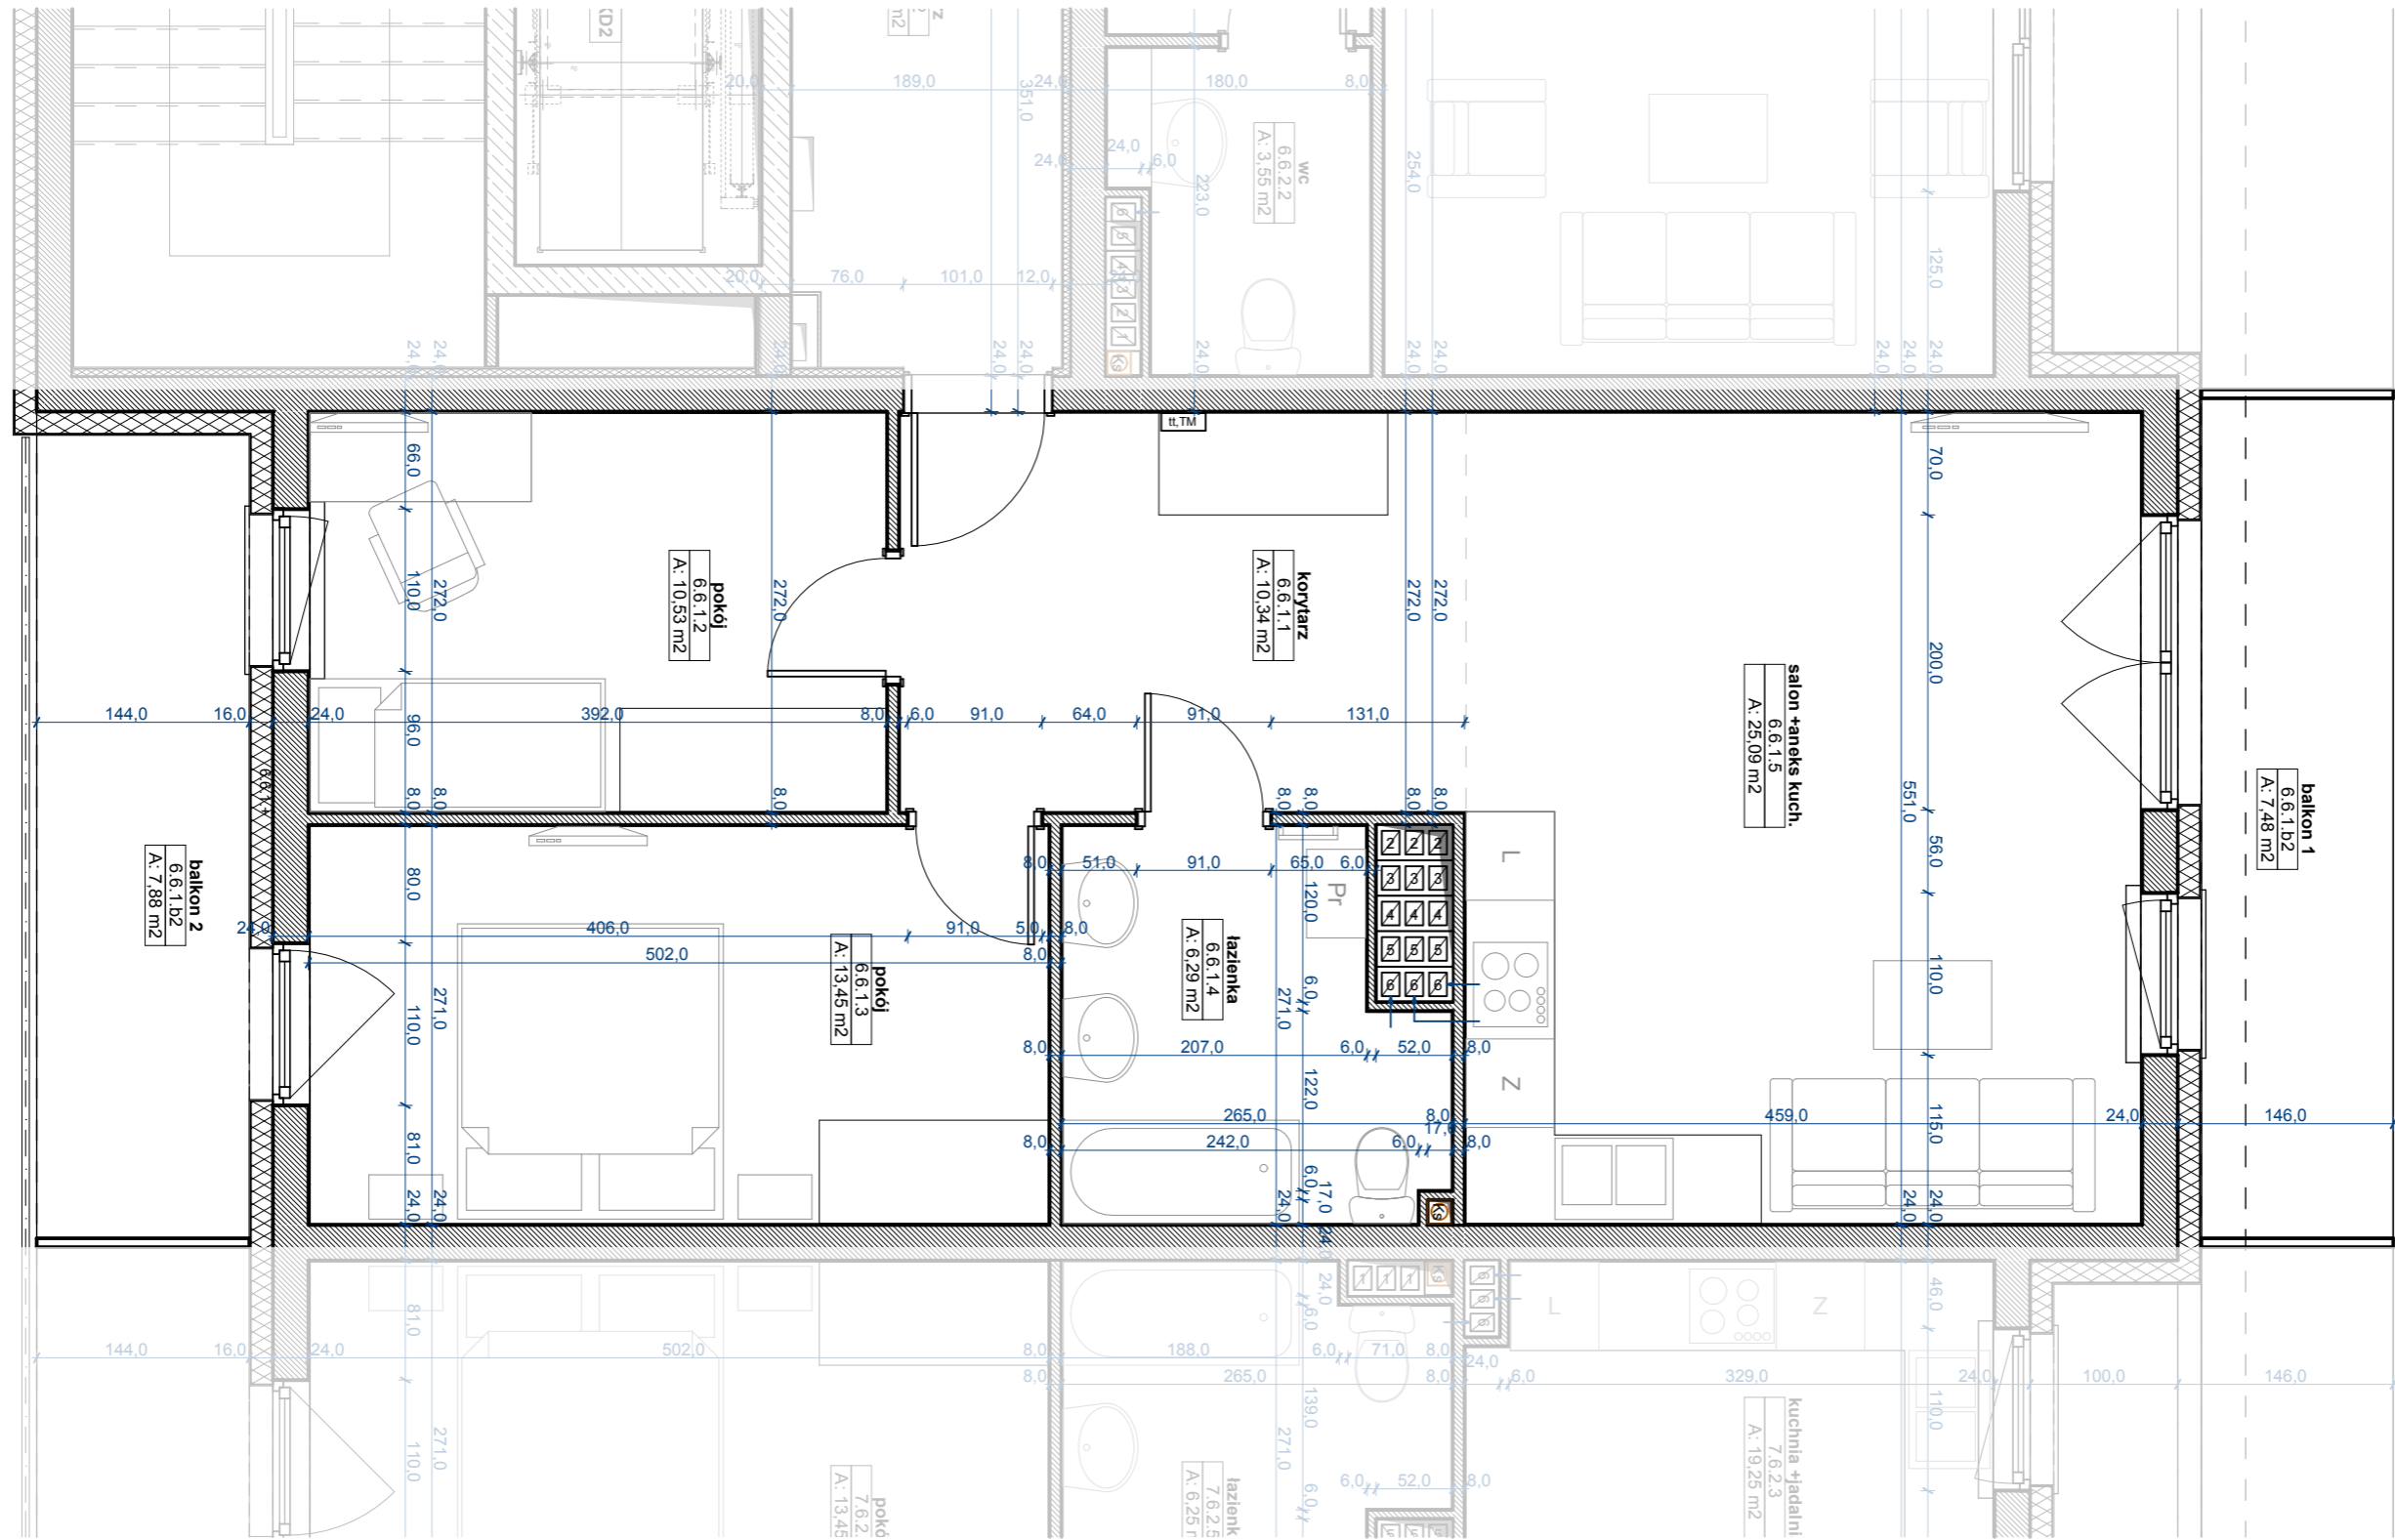

UWAGA
wymiary w stanie surowym (bez tynków)
powierzchnie pomieszczeń w stanie wykończonym

Rodzinna Przystań - etap III

Leszno, os. T.Rejtana, dz.nr 1302/2

29.03.2019r.
data

A3 1:50
format skala

PBO DEWELOPER LTD PRZYLESIE Sp. komandytowa www.pbodeveloper.pl

