


wejście nr 7
kondygnacja szоста (5.piętro)

lokal mieszkalny
(oznaczenie robocze)


7.6.1

▲ wejście nr
▲ kondygnacja nr
▲ mieszkanie nr

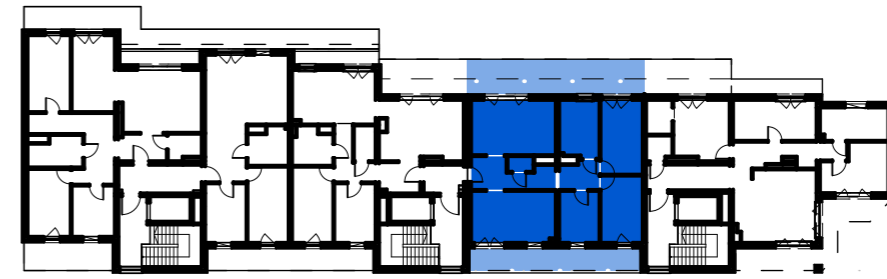

5.piętro, 7.6.1.

| | | |
|---------|--------------------|----------------------------|
| 7.6.1.1 | korytarz 1 | 9,39 |
| 7.6.1.2 | kuchnia + jadalnia | 18,81 |
| 7.6.1.3 | korytarz 2 | 4,73 |
| 7.6.1.4 | pokój | 8,94 |
| 7.6.1.5 | pokój | 12,17 |
| 7.6.1.6 | pokój | 13,55 |
| 7.6.1.7 | łazienka | 9,78 |
| 7.6.1.8 | pokój | 20,16 |
| 7.6.1.9 | wc | 1,68 |
| | | 99,21 m² |

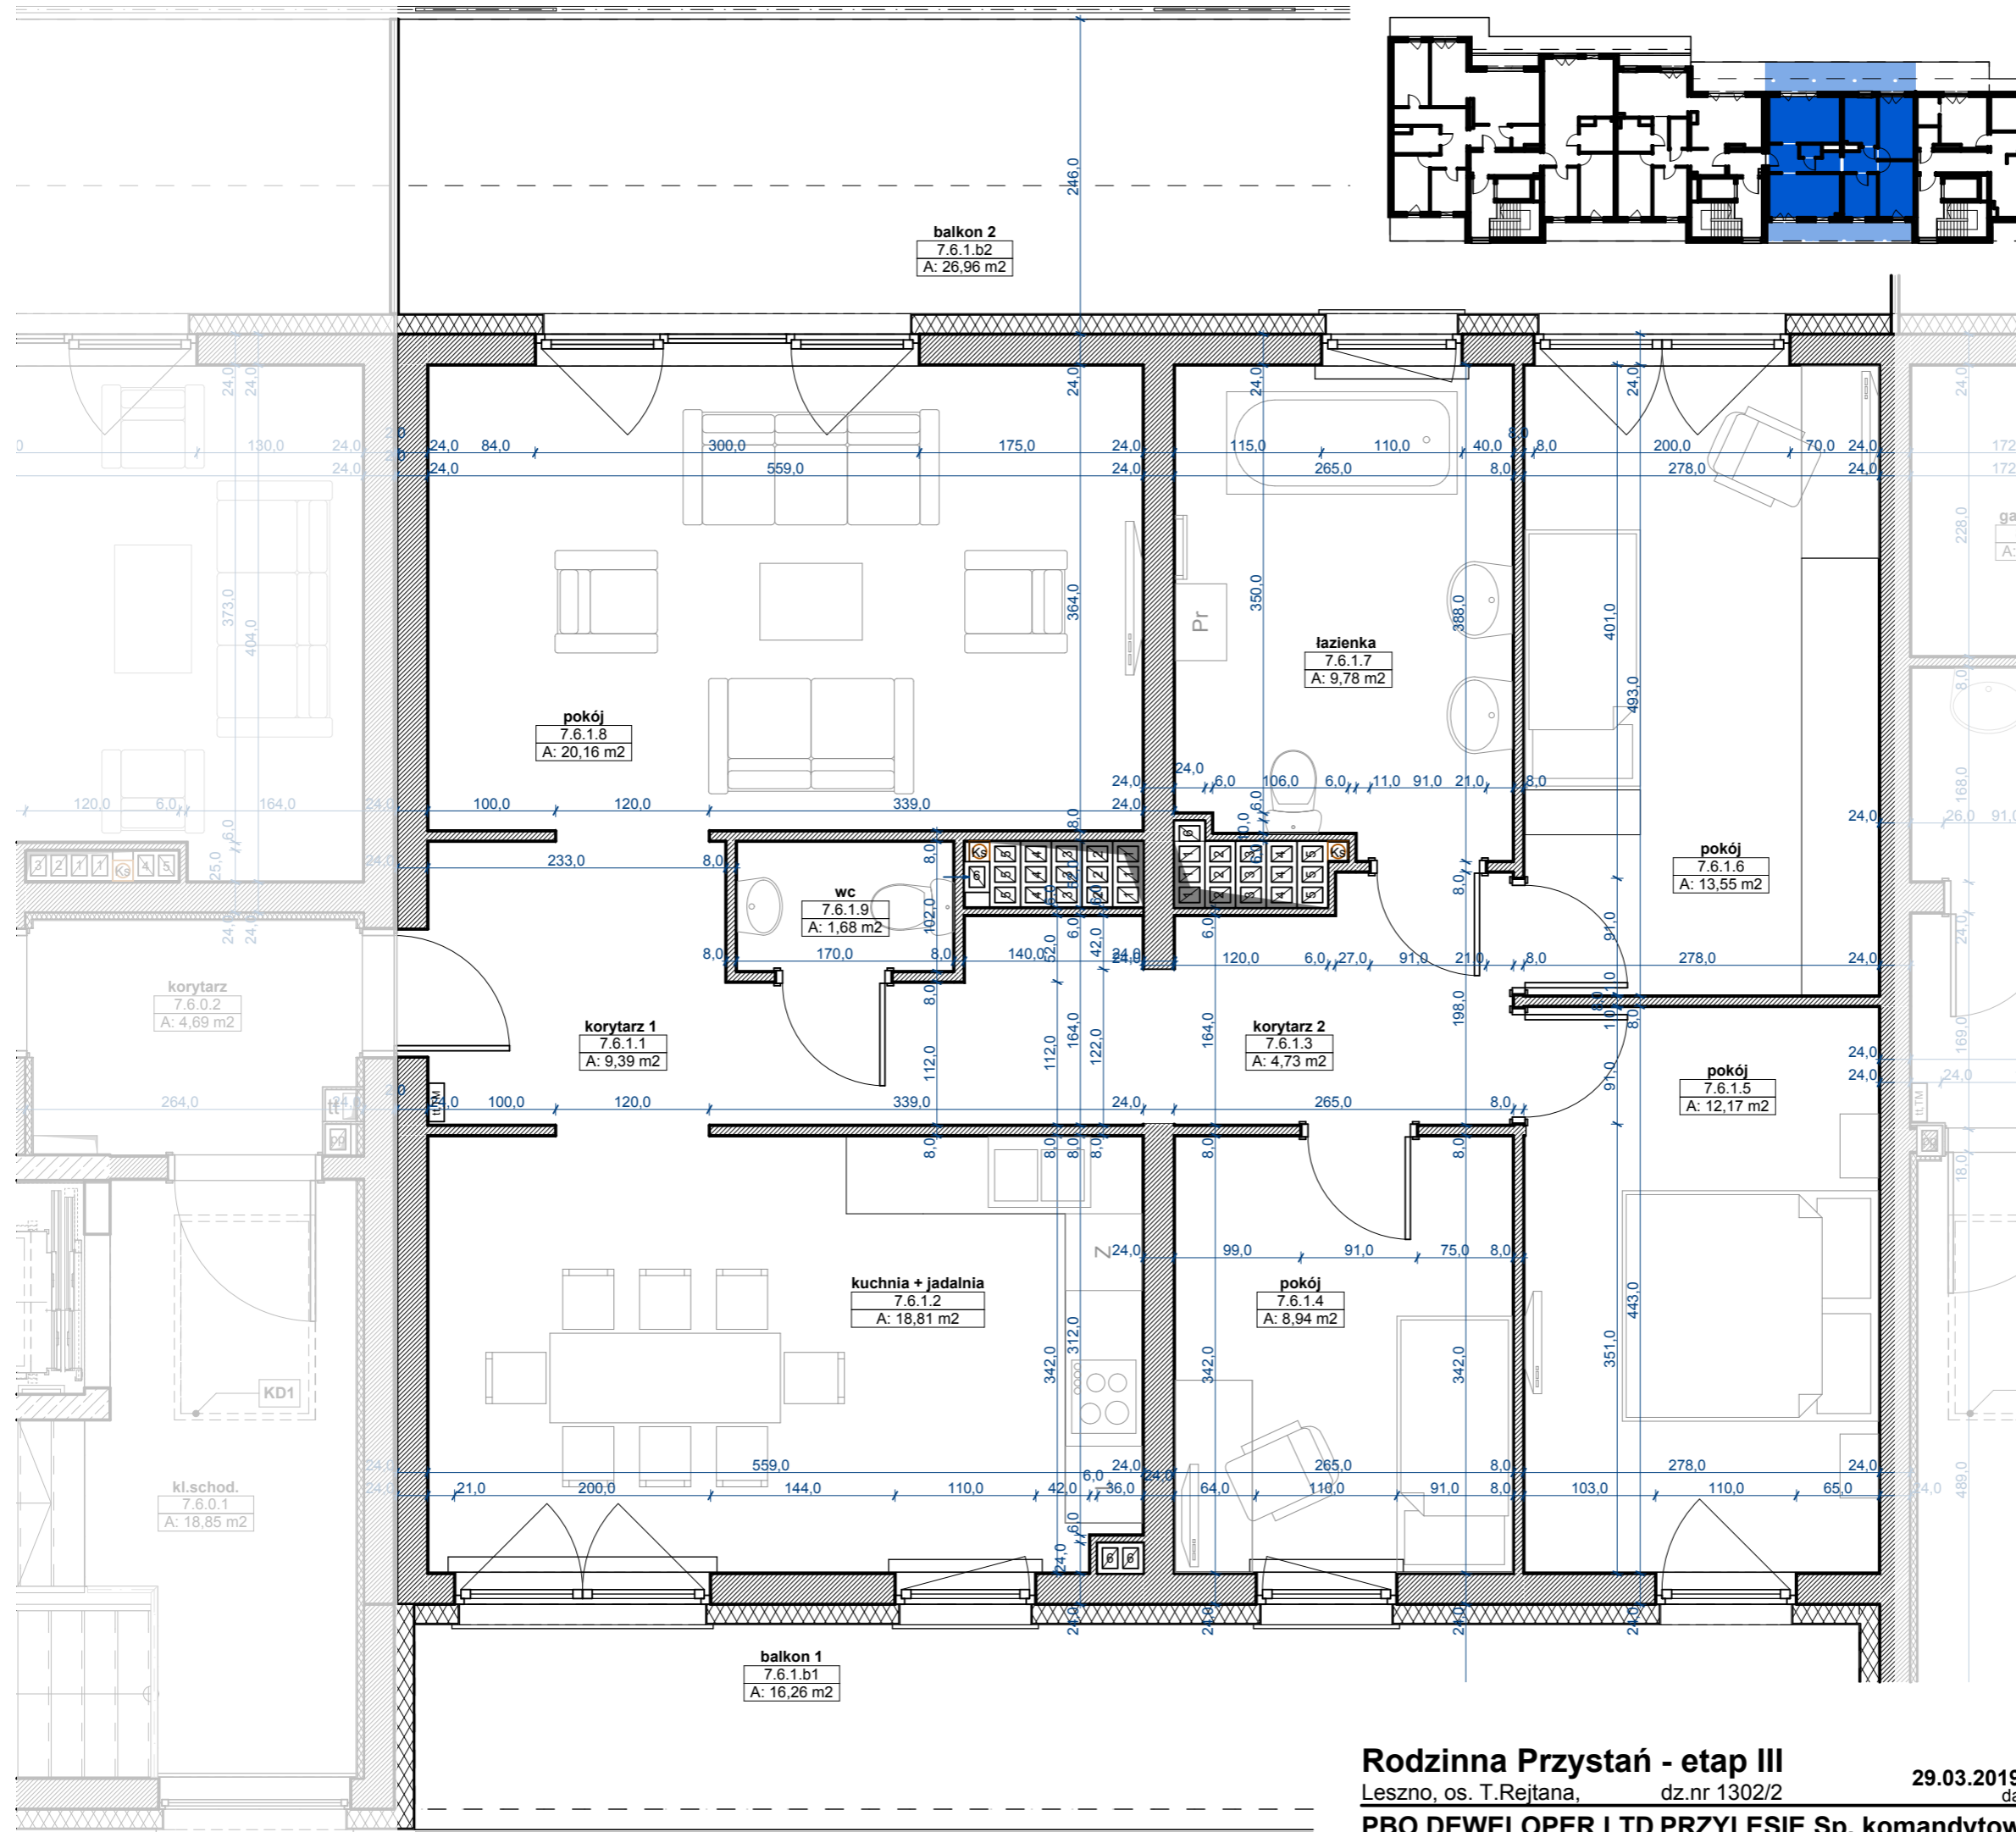

UWAGA
wymiary w stanie surowym (bez tynków)
powierzchnie pomieszczeń w stanie wykończonym

Rodzinna Przystań - etap III

Leszno, os. T.Rejtana, dz.nr 1302/2

29.03.2019r.
data

0 100 cm
A3 1:50
format skala

PBO DEWELOPER LTD PRZYLESIE Sp. komandytowa www.pbodeveloper.pl

