


wejście nr 7
kondygnacja szósta (5.piętro)

lokal mieszkalny
(oznaczenie robocze)


7.6.2

▲ wejście nr
▲ kondygnacja nr
▲ mieszkanie nr

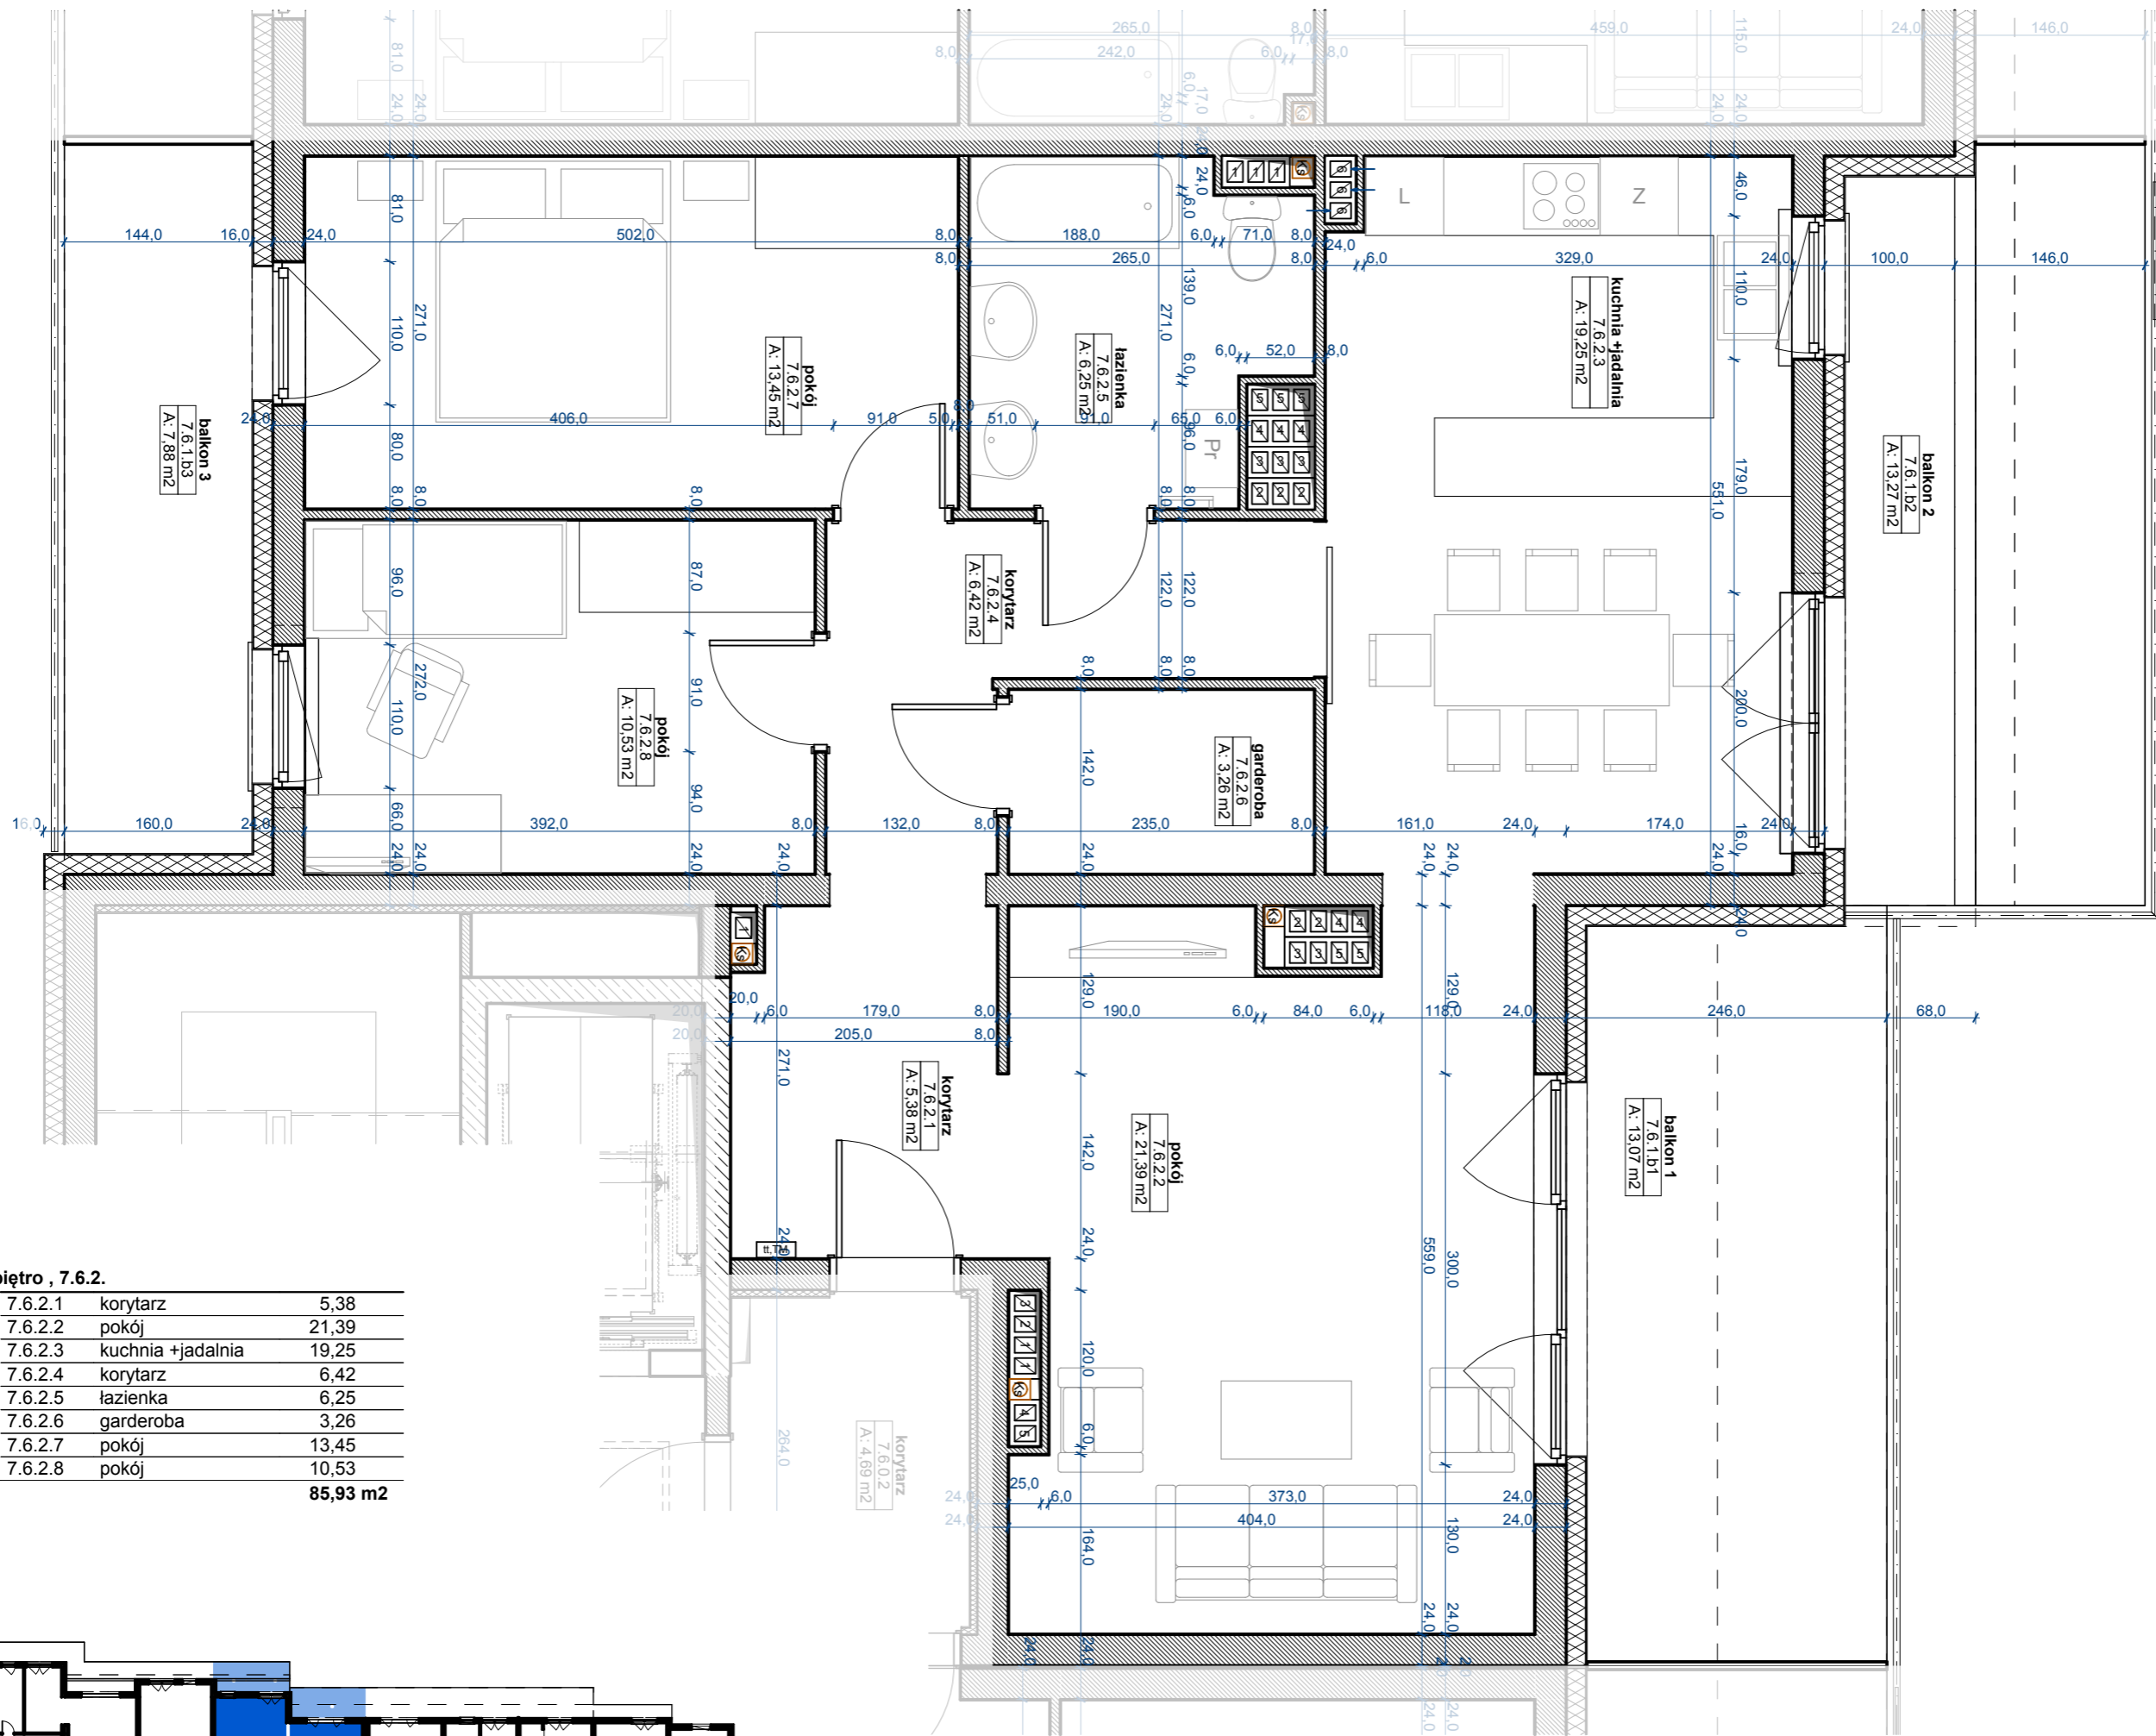

5. piętro , 7.6.2.

7.6.2.1	korytarz	5,38
7.6.2.2	pokój	21,39
7.6.2.3	kuchnia +jadalnia	19,25
7.6.2.4	korytarz	6,42
7.6.2.5	łazienka	6,25
7.6.2.6	garderoba	3,26
7.6.2.7	pokój	13,45
7.6.2.8	pokój	10,53
		85,93 m2

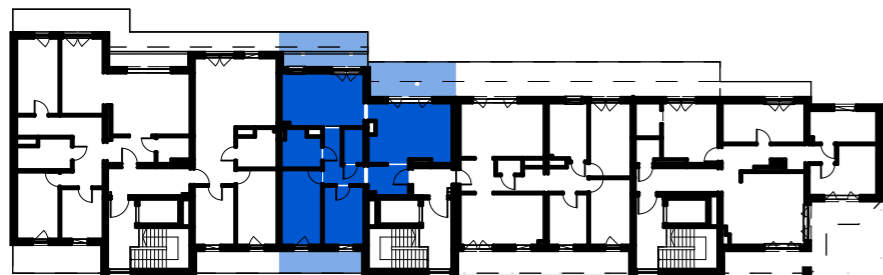

UWAGA
wymiary w stanie surowym (bez tynków)
powierzchnie pomieszczeń w stanie wykończonym

Rodzinna Przystań - etap III

Leszno, os. T.Rejtana, dz.nr 1302/2

29.03.2019r.
data

0 100 cm
A3 1:50
format skala

PBO DEWELOPER LTD PRZYLESIE Sp. komandytowa www.pbodeveloper.pl

