



parter, 7.1.2.

7.1.2.1	korytarz	4,64
7.1.2.2	salon + aneks kuch.	16,26
7.1.2.3	pokój	15,47
7.1.2.4	łazienka	5,99
		42,36 m²

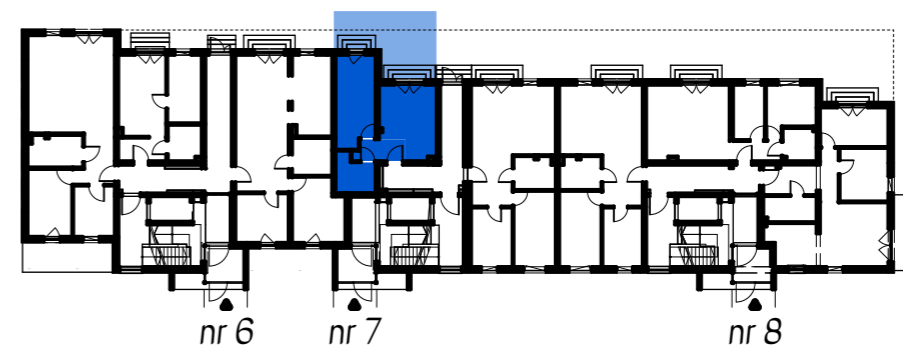

wejście nr 7
kondygnacja pierwsza (parter)
lokal mieszkalny
(oznaczenie robocze)
7.1.2

▲ wejście nr
▲ kondygnacja nr
▲ mieszkanie nr

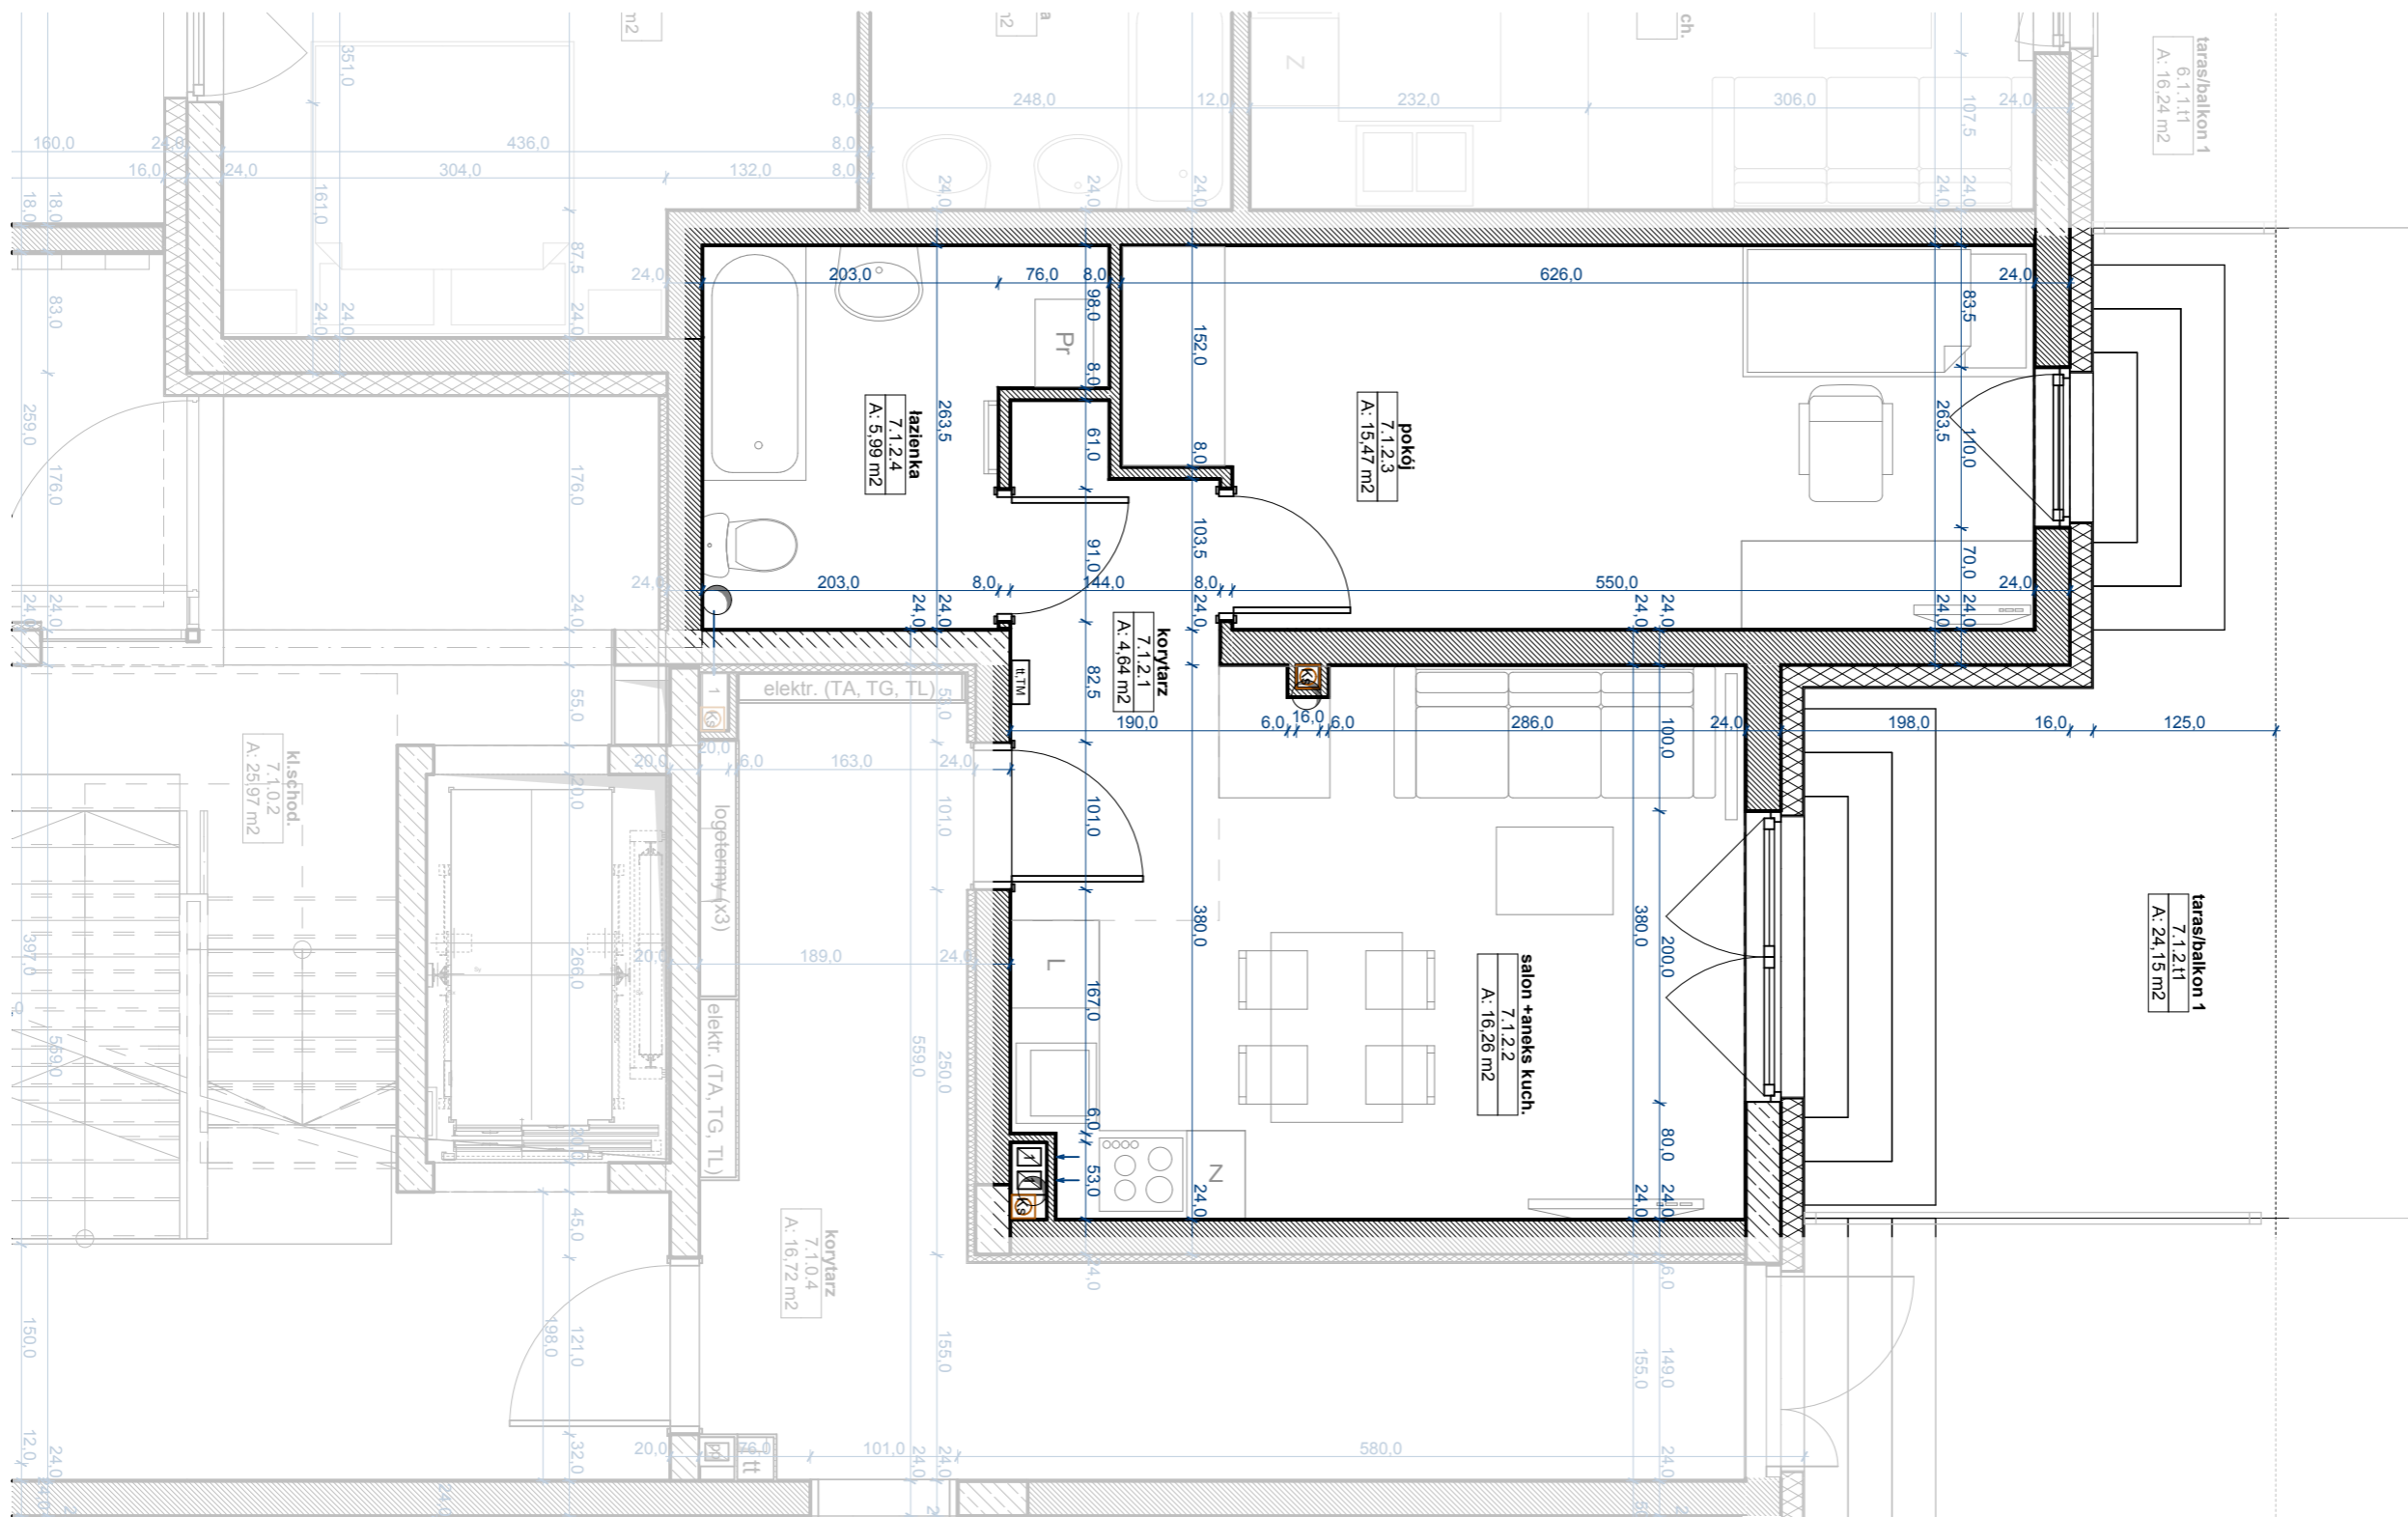

UWAGA
wymiary w stanie surowym (bez tynków)
powierzchnie pomieszczeń w stanie wykończonym

Rodzinna Przystań - etap III

Leszno, os. T.Rejtana, dz.nr 1302/2

29.03.2019r.
data

0 100 cm
A3 1:50
format skala

PBO DEWELOPER LTD PRZYLESIE Sp. komandytowa www.pbodeweloper.pl

