



parter, 8.1.1.

8.1.1.1	korytarz	11,49
8.1.1.2	pokój	11,58
8.1.1.3	pokój	11,17
8.1.1.4	salon	19,04
8.1.1.5	kuchnia + jadalnia	8,57
8.1.1.6	łazienka	5,81
		<b>67,66 m<sup>2</sup></b>

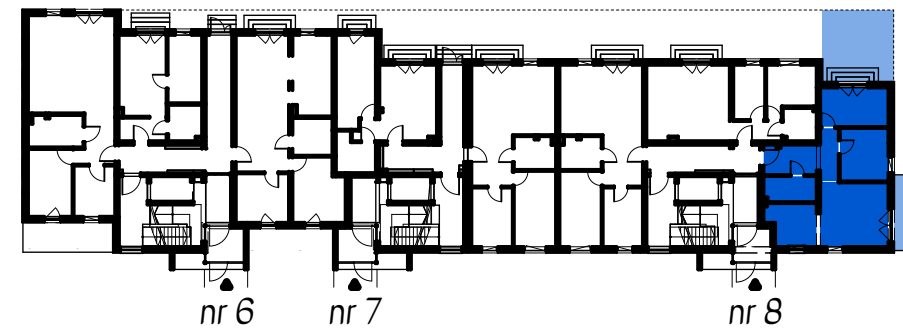

**wejście nr 8**  
kondygnacja pierwsza (parter)  
**lokal mieszkalny**  
(oznaczenie robocze)  
**8.1.1**

▲ wejście nr  
▲ kondygnacja nr  
▲ mieszkanie nr

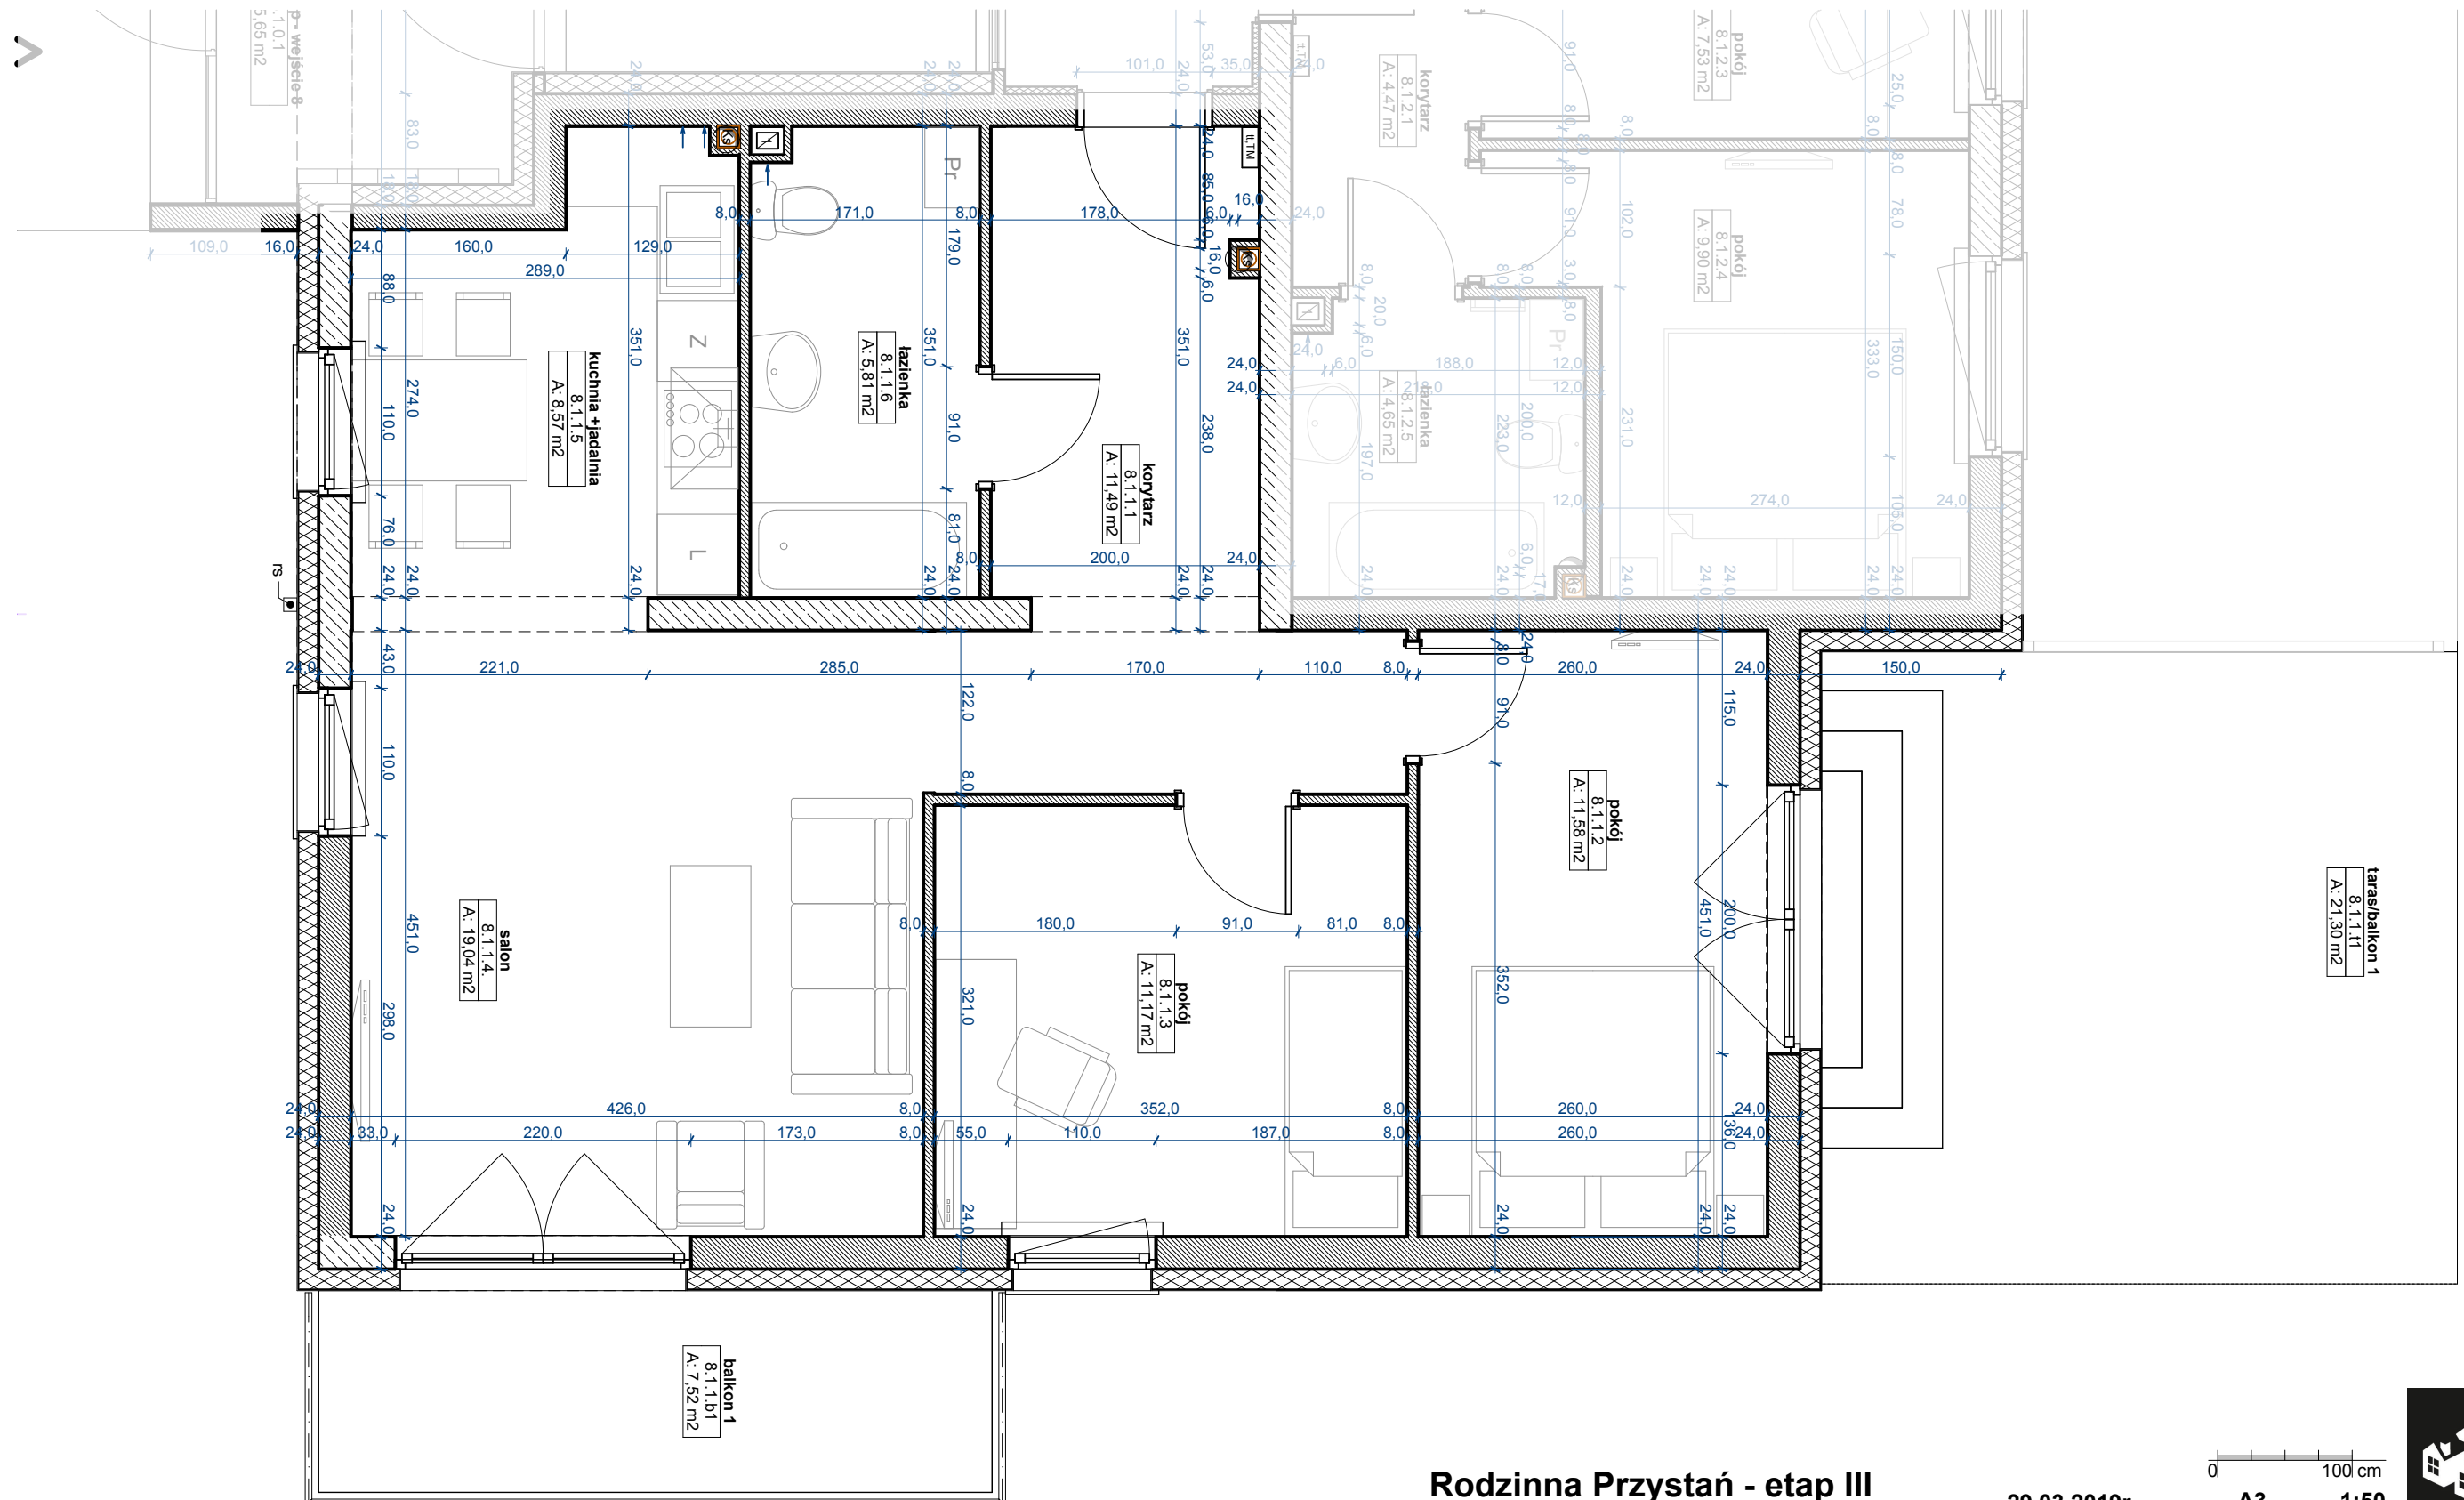

**UWAGA**  
wymiary w stanie surowym (bez tynków)  
powierzchnie pomieszczeń w stanie wykończonym

**Rodzinna Przystań - etap III**

Leszno, os. T.Rejtana, dz.nr 1302/2

29.03.2019r.  
data

0 100 cm  
A3 1:50  
format skala

**PBO DEWELOPER LTD PRZYLESIE Sp. komandytowa** www.pbodeveloper.pl

