



parter, 8.1.2.

8.1.2.1	korytarz	4,47
8.1.2.2	salon +aneks kuch.	27,36
8.1.2.3	pokój	7,53
8.1.2.4	pokój	9,90
8.1.2.5	łazienka	4,65
		53,91 m2

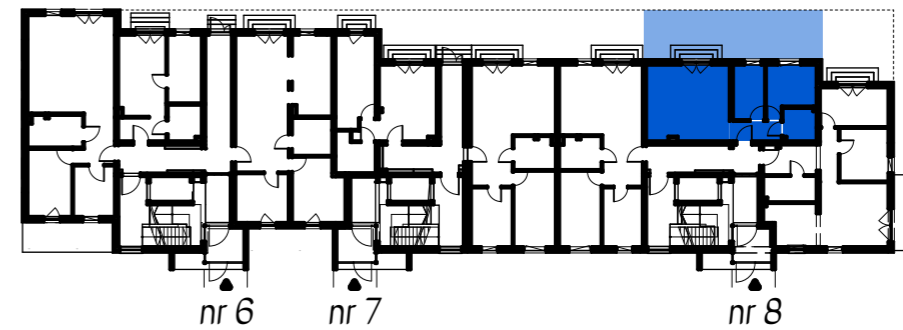

wejście nr 8
kondygnacja pierwsza (parter)
lokal mieszkalny
(oznaczenie robocze)
8.1.2

▲ wejście nr
▲ kondygnacja nr
▲ mieszkanie nr

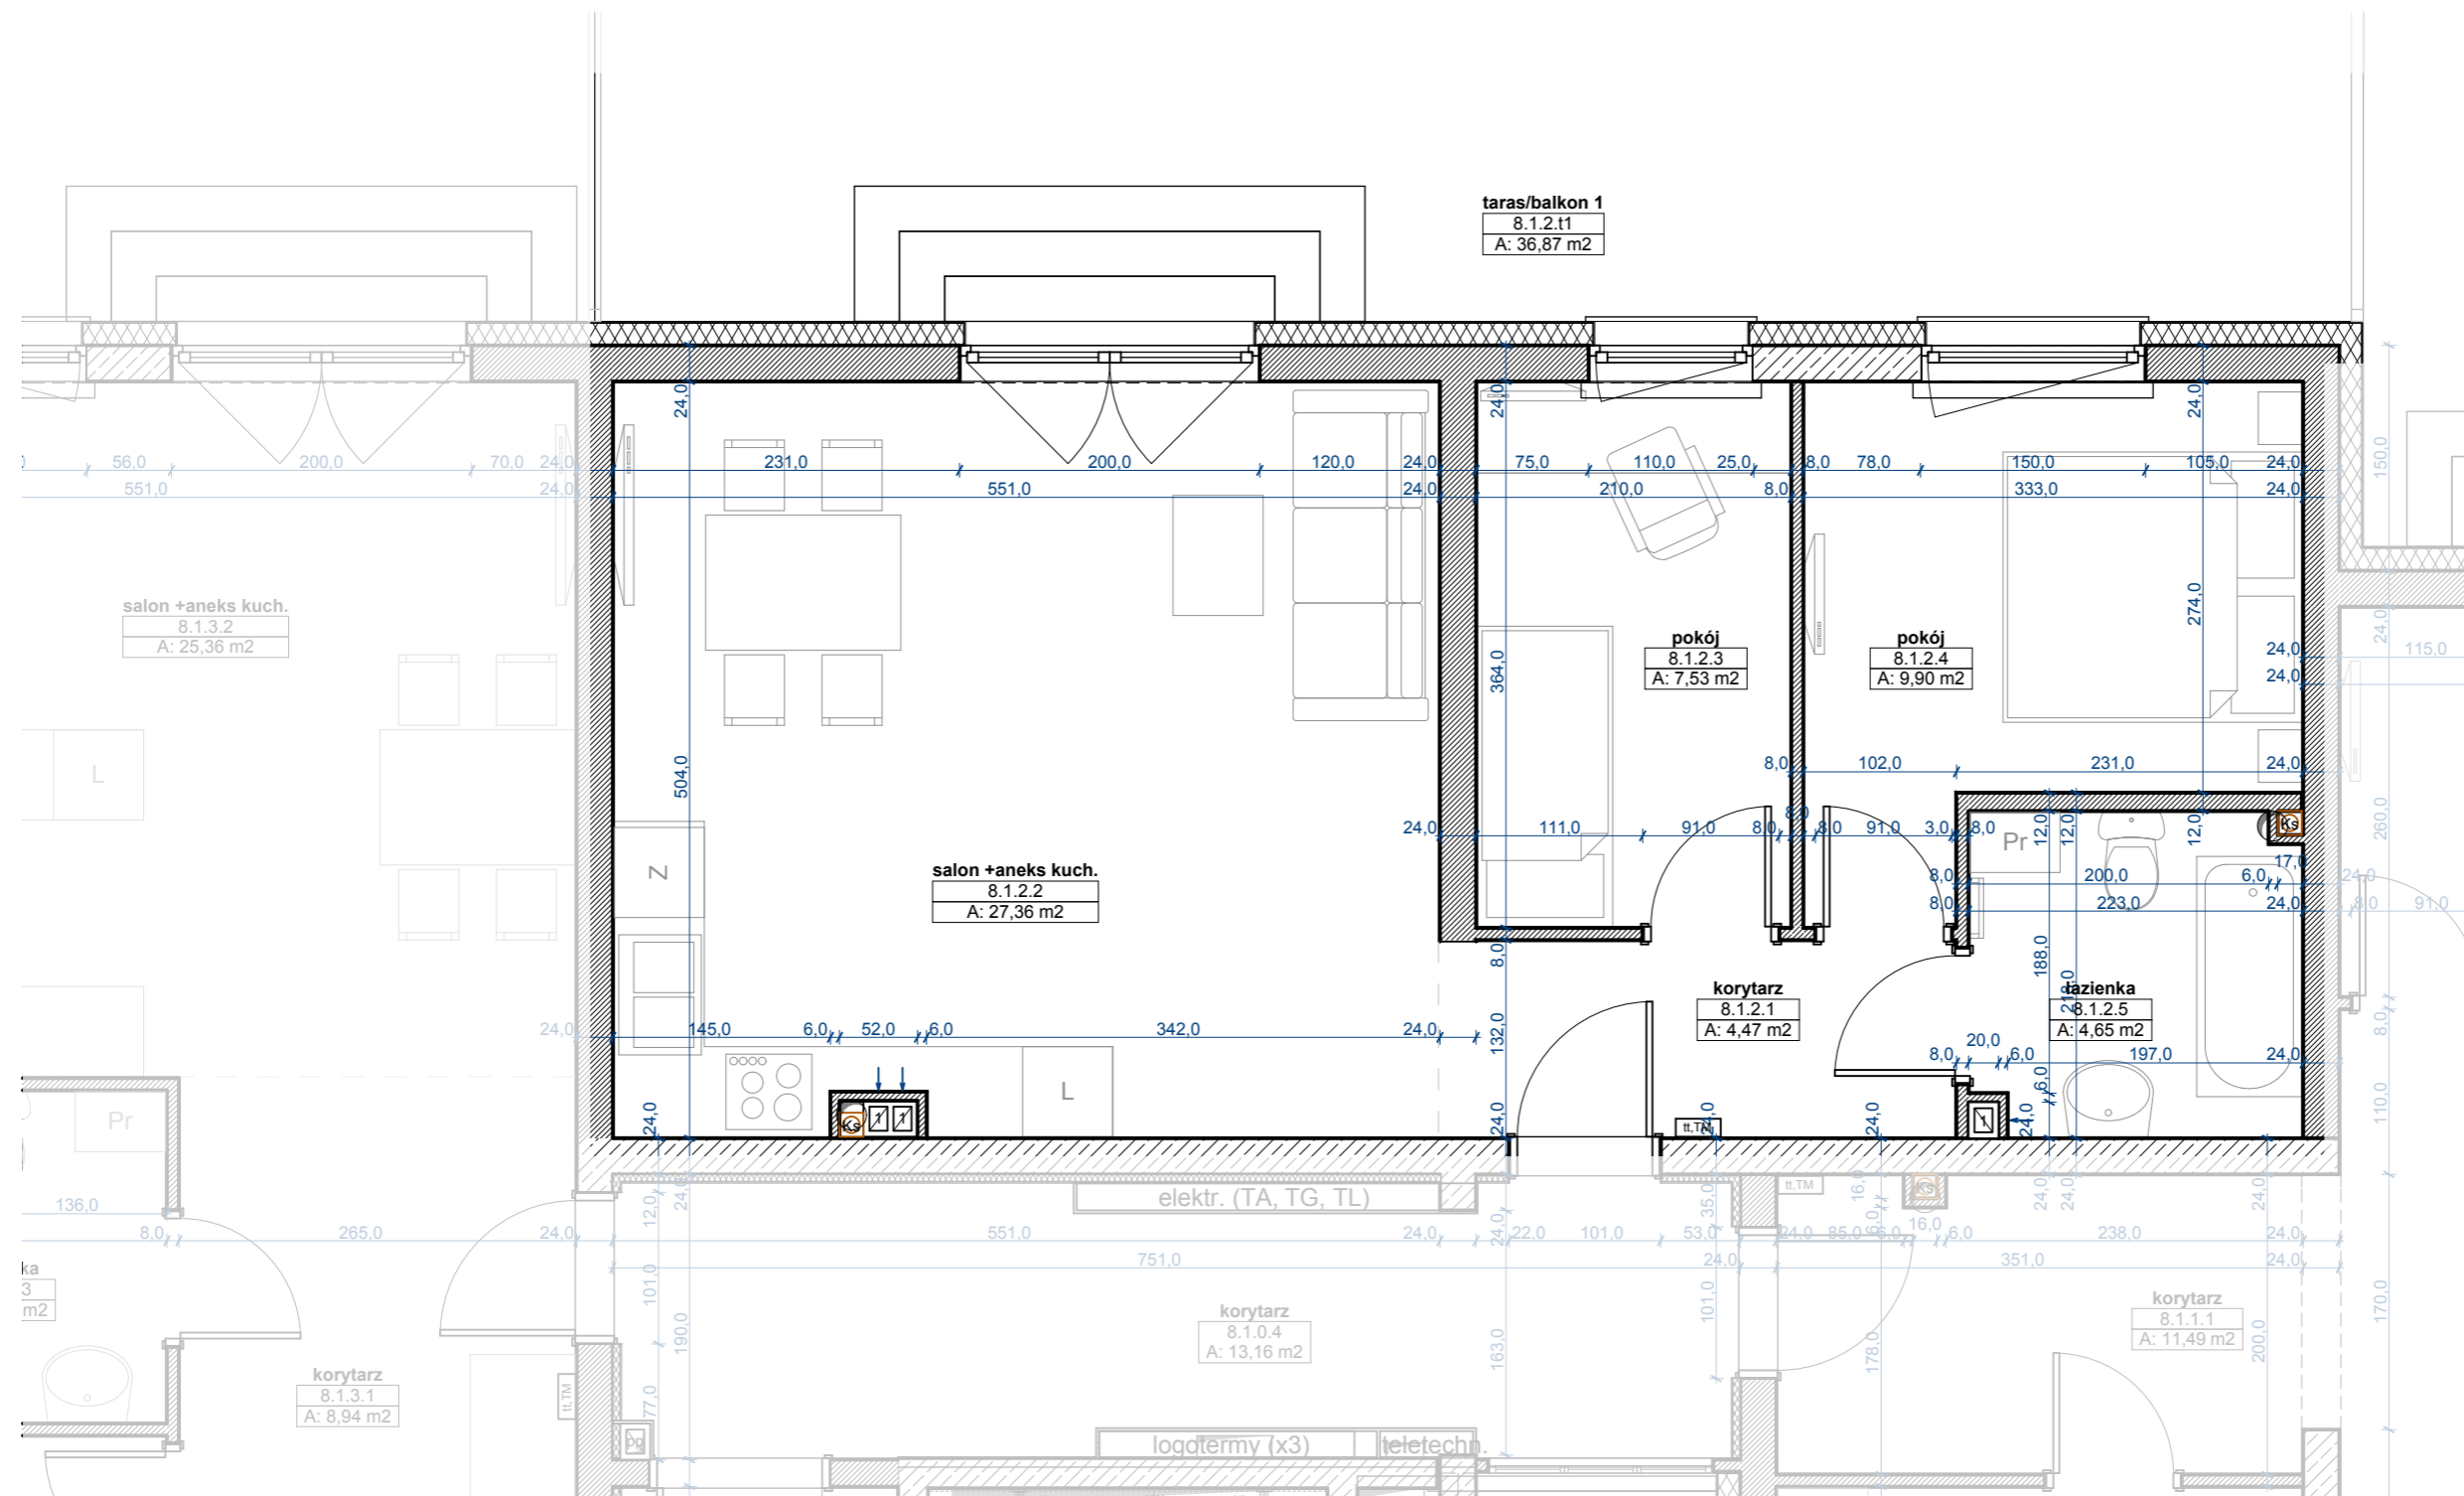

UWAGA
wymiar w stanie surowym (bez tynków)
powierzchnie pomieszczeń w stanie wykończonym

Rodzina Przystań - etap III

Leszno, os. T.Rejtana, dz.nr 1302/2

29.03.2019r.
data

0 100 cm
A3 1:50
format skala

PBO DEWELOPER LTD PRZYLESIE Sp. komandytowa www.pbodeweloper.pl

