


1.3.1.1	korytarz	4,64
1.3.1.2	salon + aneks kuch.	29,95
1.3.1.3	pokój	11,09
1.3.1.4	łazienka	5,52
1.3.1.5	garderoba	4,46
		55,66 m2

wejście nr 1.
kondygnacja
trzecia (2.piętro)
lokal mieszkalny
 (oznaczenie robocze)
1.3.1

▲ wejście nr
 ▲ kondygnacja nr
 ▲ mieszkanie nr

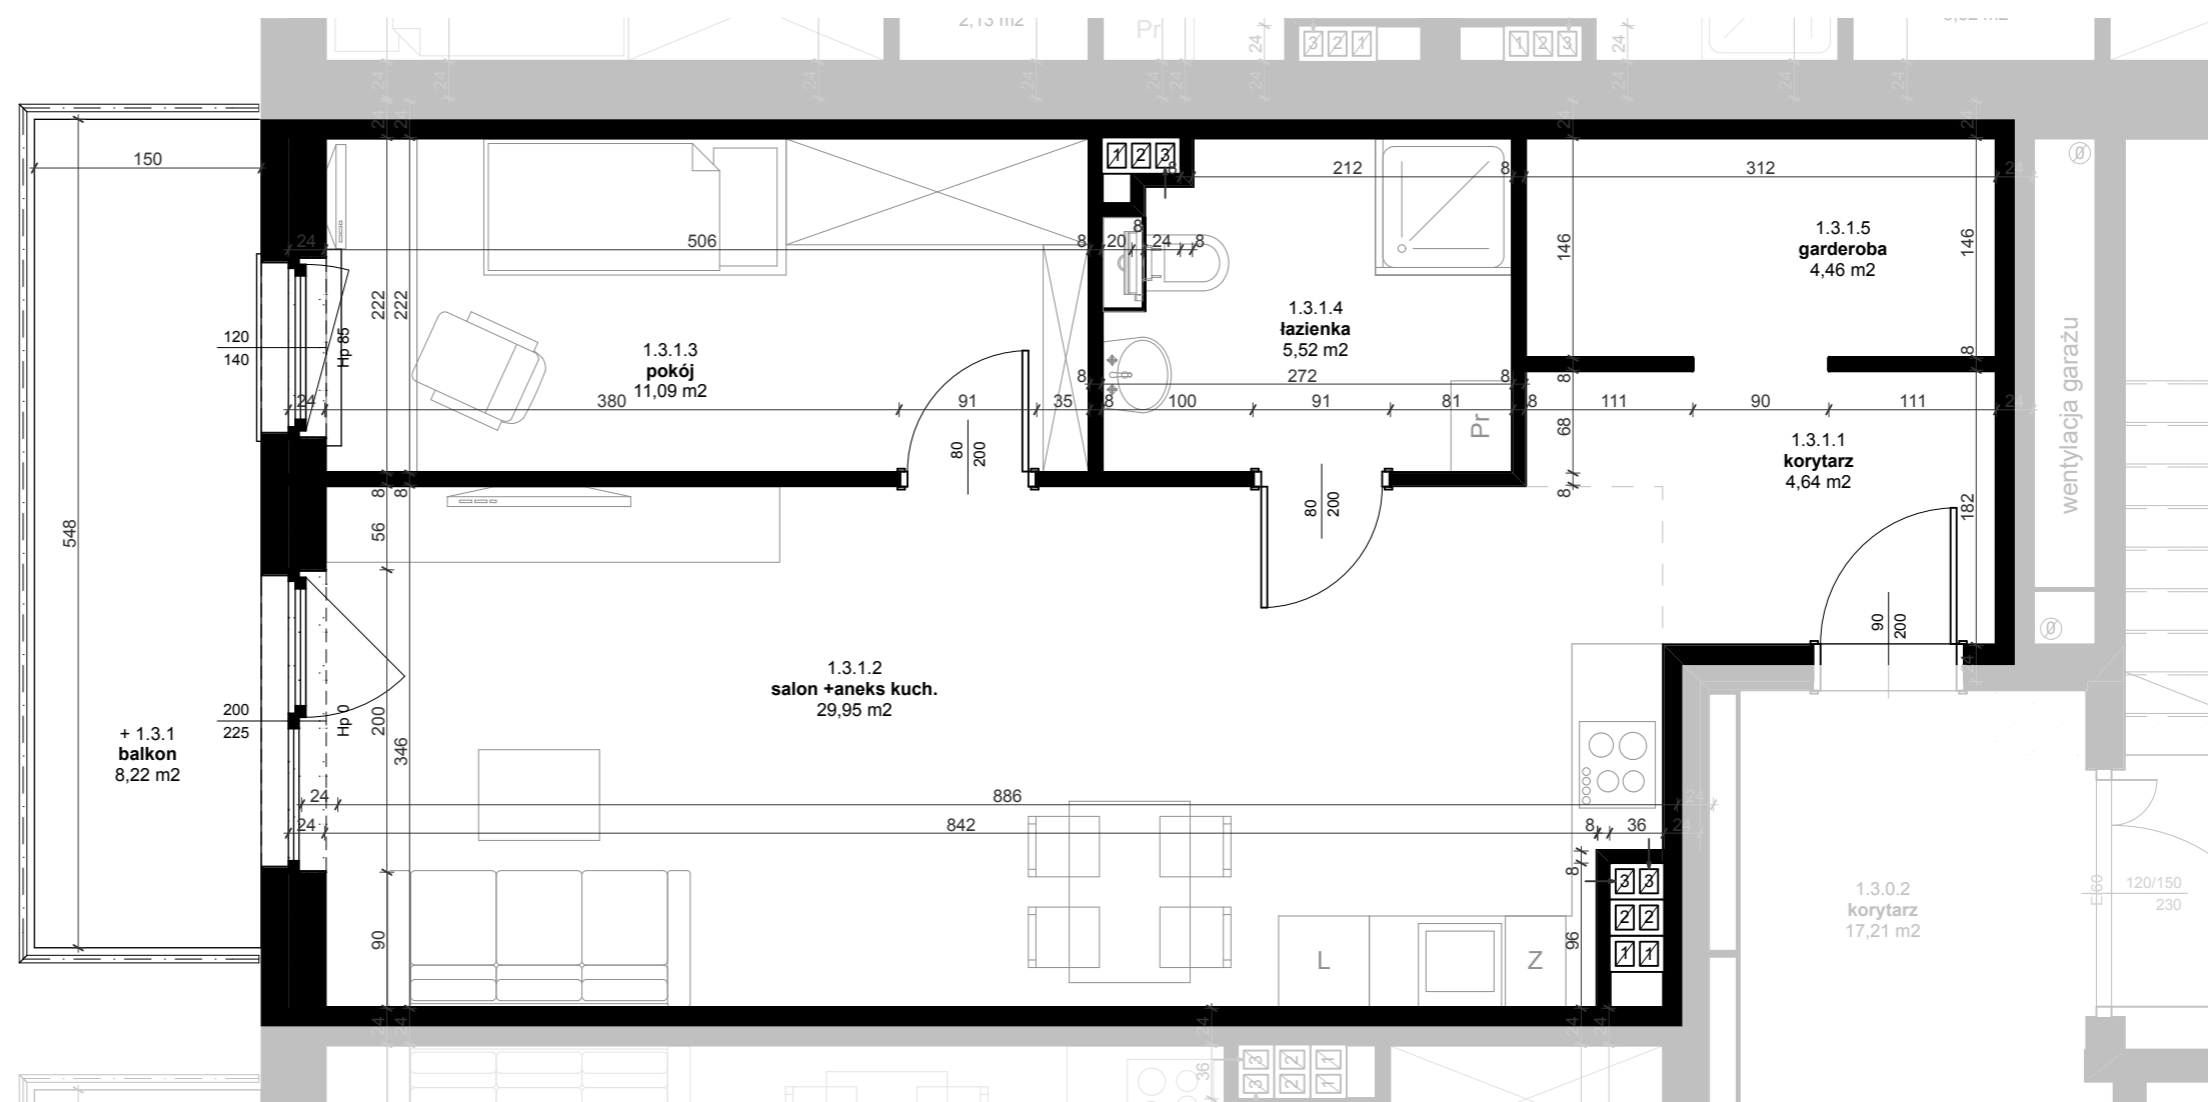

UWAGA

wymiary w stanie surowym (bez tynków)
 powierzchnie pomieszczeń w stanie wykończonym

