


1.3.2.1	korytarz	6,19
1.3.2.2	salon + aneks kuch.	23,43
1.3.2.3	pokój	9,99
1.3.2.4	garderoba	3,52
1.3.2.5	łazienka	5,00
		<b>48,13 m<sup>2</sup></b>

**wejście nr 1.**  
kondygnacja trzecia (2.piętro)

**lokal mieszkalny**  
(oznaczenie robocze)  
**1.3.2**

▲ wejście nr  
▲ kondygnacja nr  
▲ mieszkanie nr

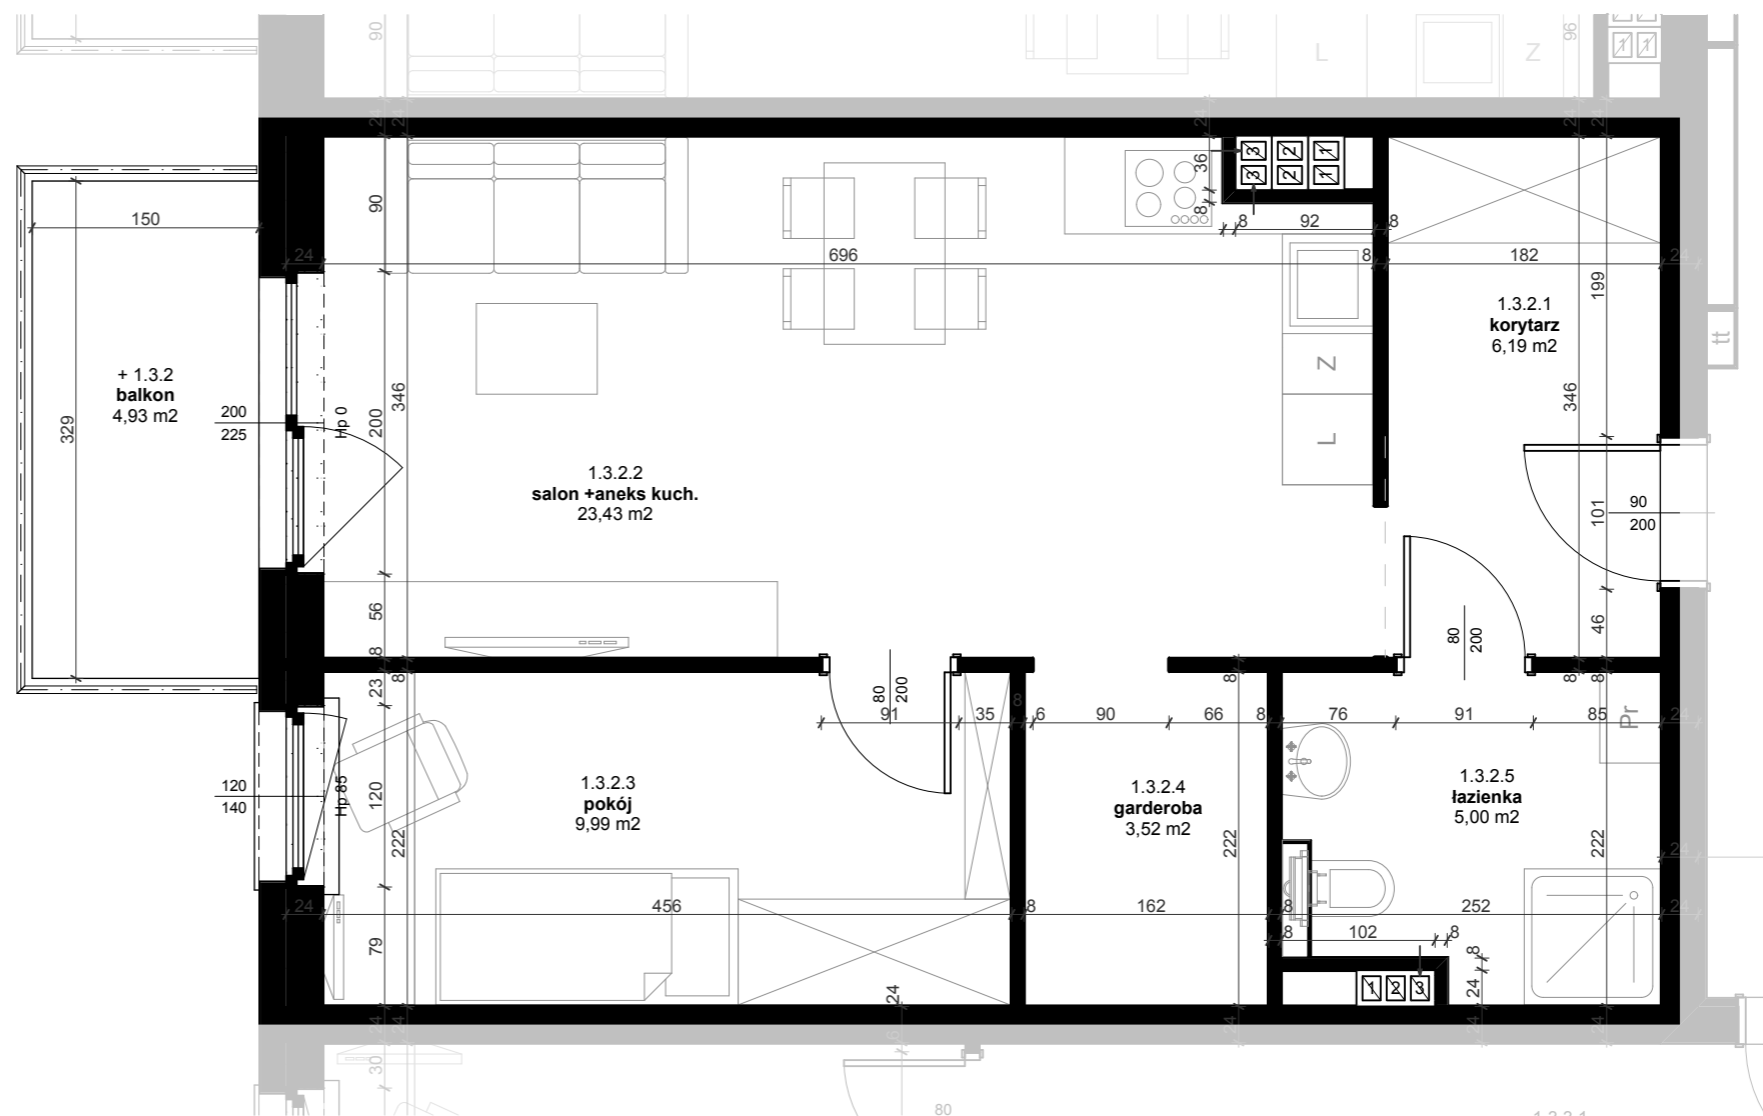

**UWAGA**

wymiary w stanie surowym (bez tynków)  
powierzchnie pomieszczeń w stanie wykończonym

