


1.5.1.1	korytarz	4,64
1.5.1.2	salon + aneks kuch.	29,74
1.5.1.3	pokój	11,09
1.5.1.4	łazienka	5,40
1.5.1.5	garderoba	4,46
		55,33 m2

wejście nr 1.
kondygnacja
piąta (4. piętro)

lokal mieszkalny
(oznaczenie robocze)

1.5.1

▲ wejście nr
▲ kondygnacja nr
▲ mieszkanie nr

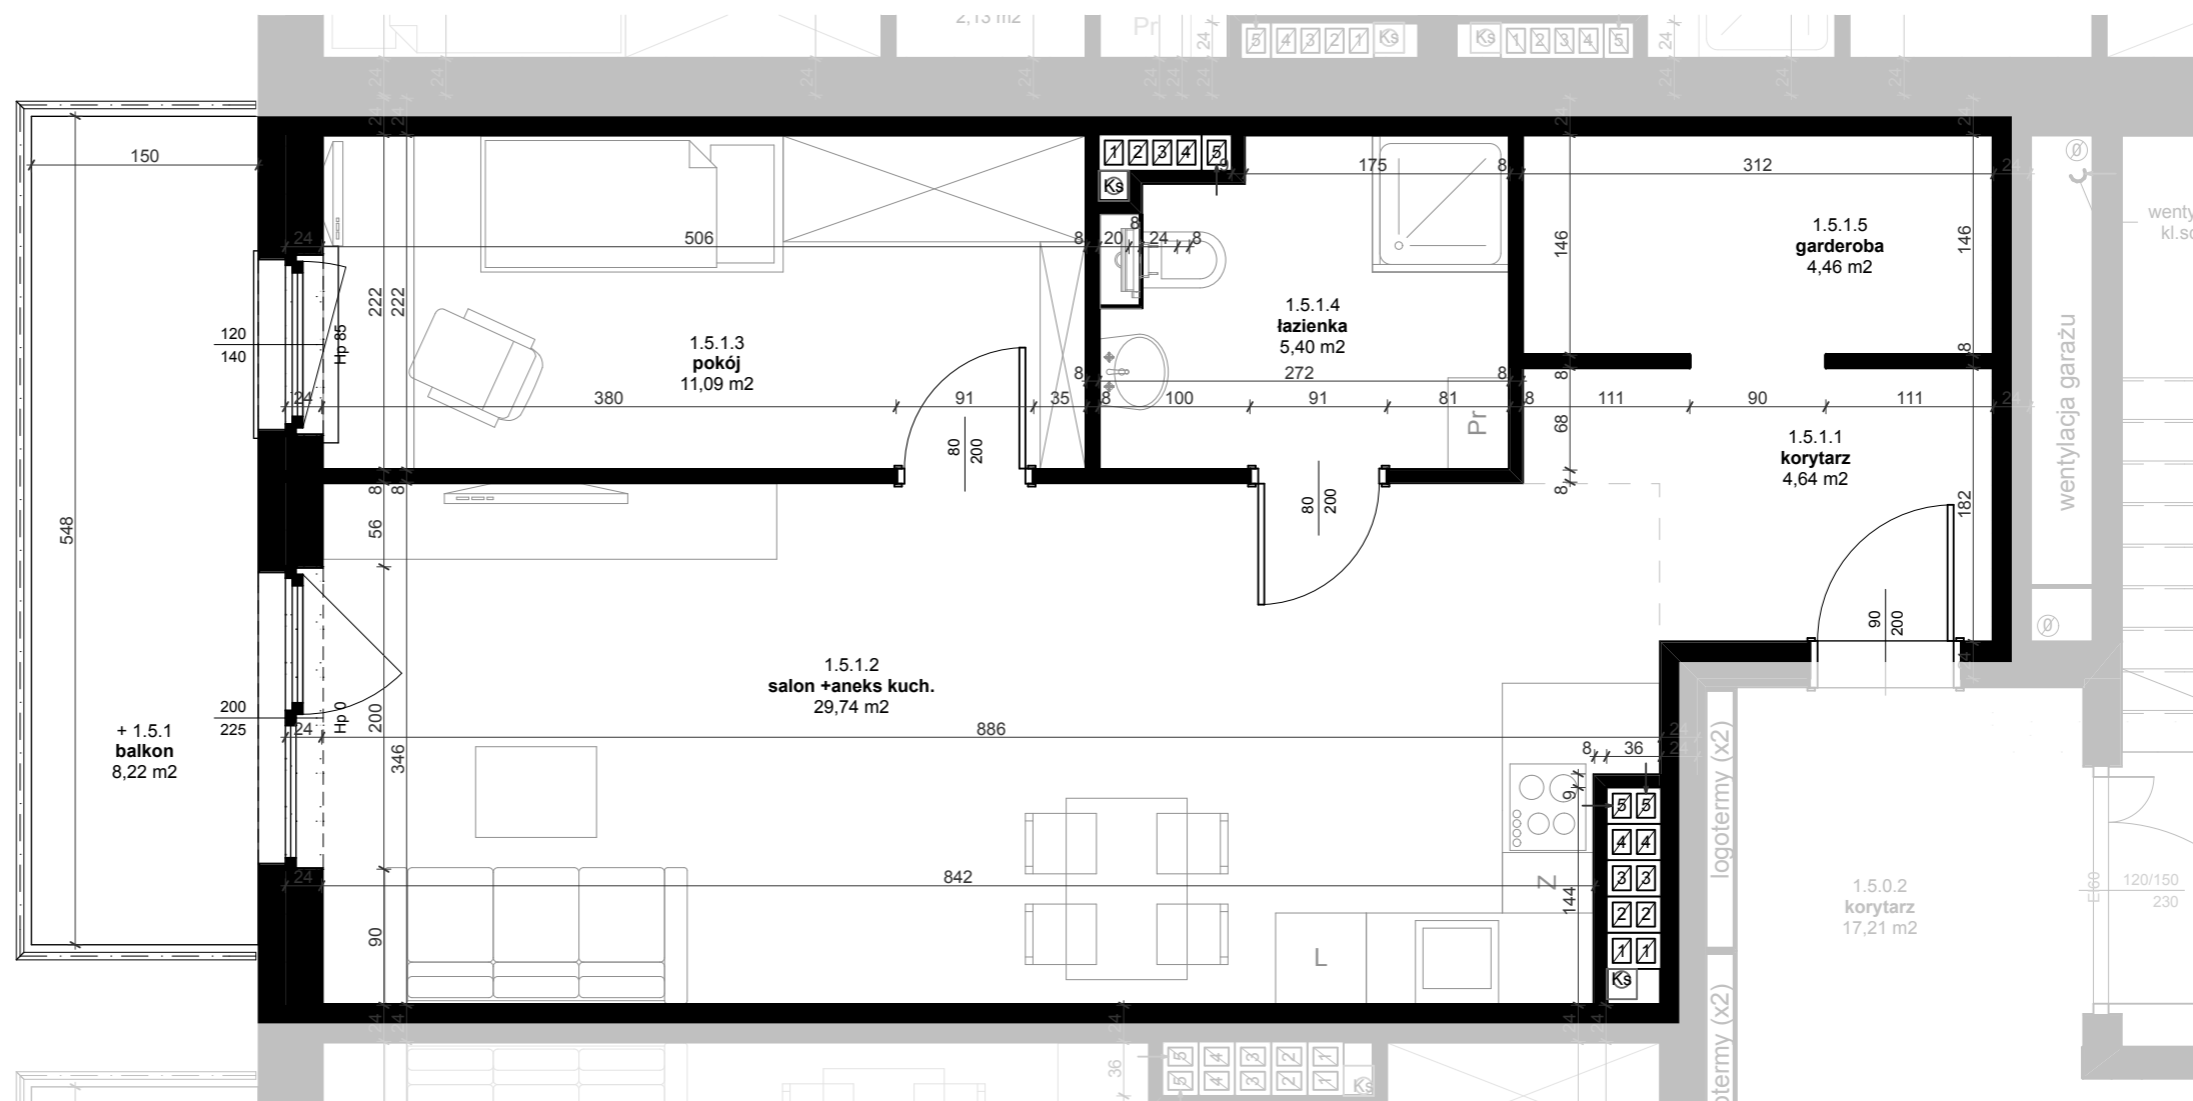

UWAGA

wymiary w stanie surowym (bez tynków)
powierzchnie pomieszczeń w stanie wykończonym

