


2.1.1.1	korytarz	7,70
2.1.1.2	salon +aneks kuch.	20,99
2.1.1.3	łazienka	6,61
2.1.1.4	garderoba	3,30
2.1.1.5	pokój	11,16
2.1.1.6	pokój	10,76
		60,52 m2

wejście nr 2.
kondygnacja
pierwsza (parter)


lokal mieszkalny
(oznaczenie robocze)

2.1.1

▲ wejście nr
▲ kondygnacja nr
▲ mieszkanie nr

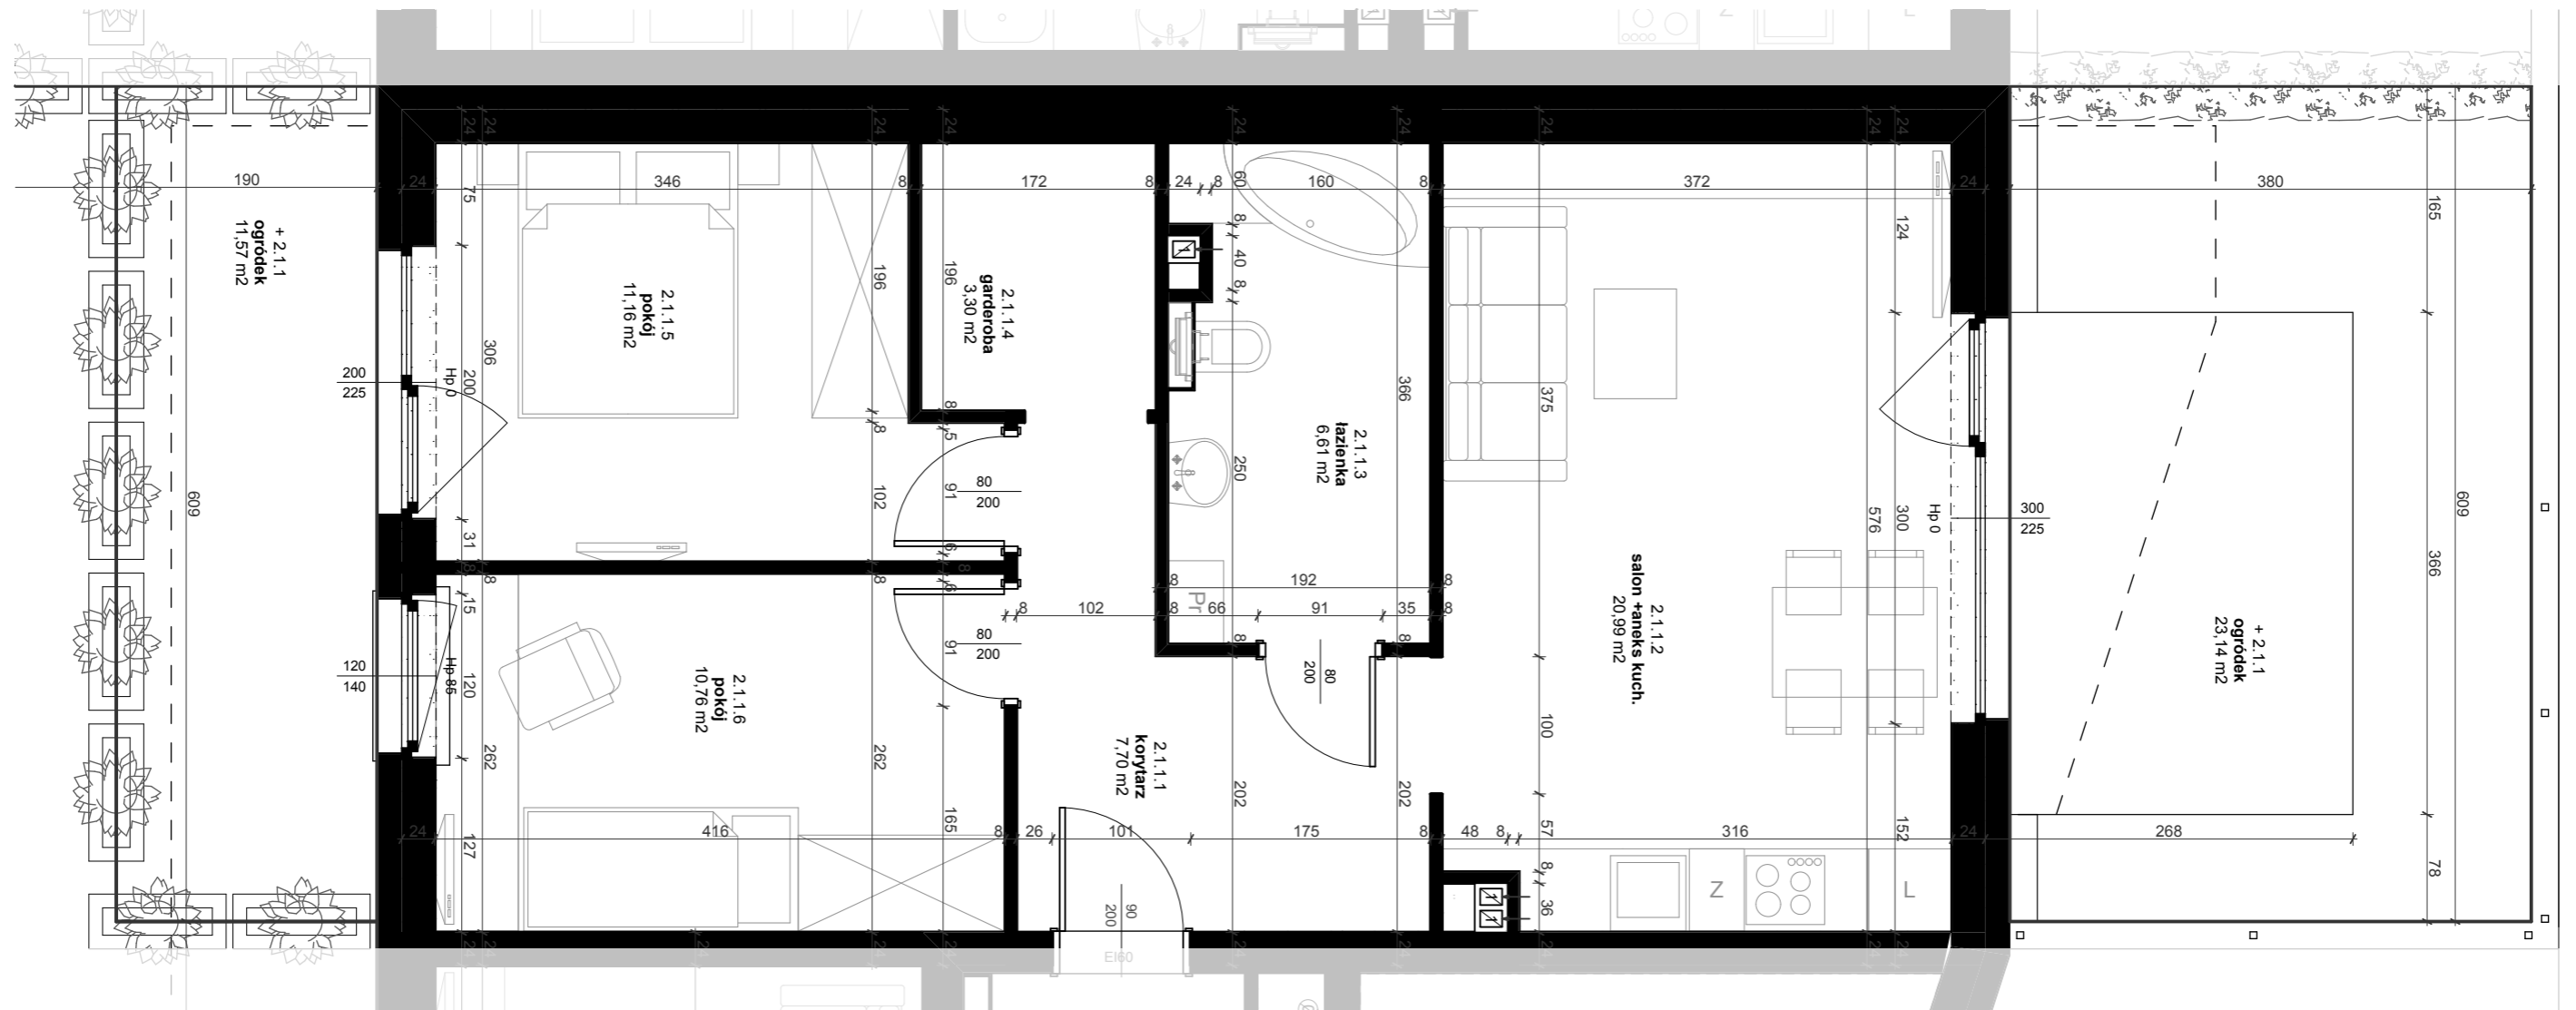

UWAGA
wymiary w stanie surowym (bez tynków)
powierzchnie pomieszczeń w stanie wykończonym

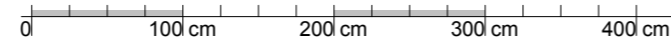

Garden Park, Leszno, ul. Niepodległości / osiedle Ogrody

02.02.2020
data

A3
format

1:50
skala

PBO DEWELOPER LTD LESZNO Sp. komandytowa

www.pbodeveloper.pl

