


2.1.2.1	korytarz	11,00
2.1.2.2	salon + aneks kuch.	19,61
2.1.2.3	łazienka	5,39
2.1.2.4	garderoba	3,62
2.1.2.5	pokój	9,74
2.1.2.6	pokój	11,59
		60,95 m²

wejście nr 2.
kondygnacja
pierwsza (parter)

lokal mieszkalny
(oznaczenie robocze)

2.1.2

▲ wejście nr
▲ kondygnacja nr
▲ mieszkanie nr

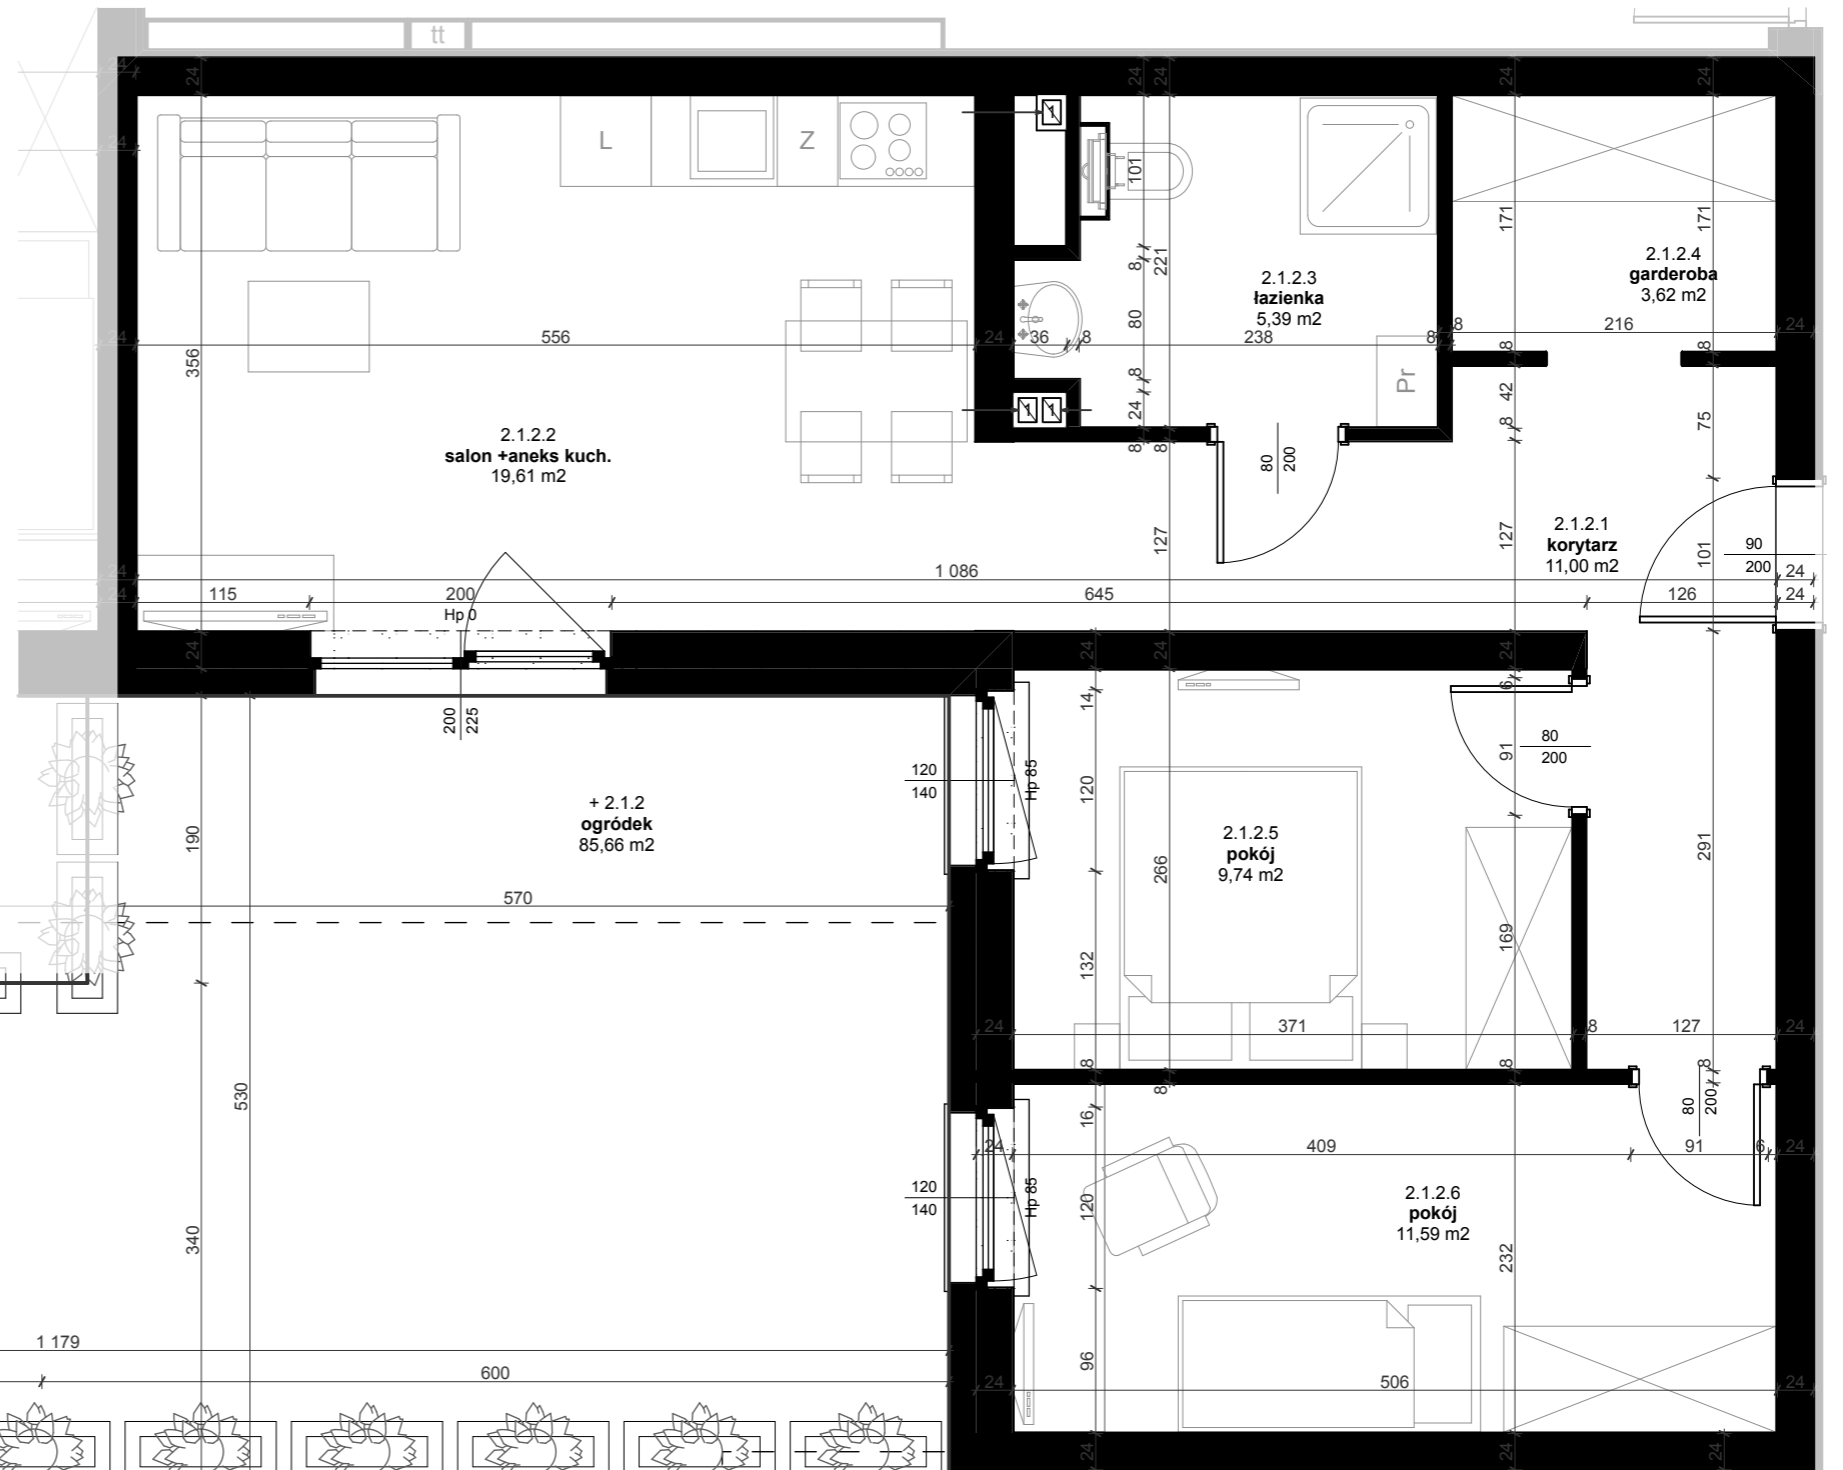

2.1.0.4
korytarz
33,90 m²

UWAGA
wymiary w stanie surowym (bez tynków)
powierzchnie pomieszczeń w stanie wykończonym

