


|         |                    |                            |
|---------|--------------------|----------------------------|
| 2.1.4.1 | korytarz           | 6,19                       |
| 2.1.4.2 | salon +aneks kuch. | 23,64                      |
| 2.1.4.3 | pokój              | 9,99                       |
| 2.1.4.4 | garderoba          | 3,52                       |
| 2.1.4.5 | łazienka           | 5,17                       |
|         |                    | <b>48,51 m<sup>2</sup></b> |

**wejście nr 2.**  
kondygnacja  
pierwsza (parter)  
**lokal mieszkalny**  
(oznaczenie robocze)  
**2.1.4**

▲ wejście nr  
▲ kondygnacja nr  
▲ mieszkanie nr

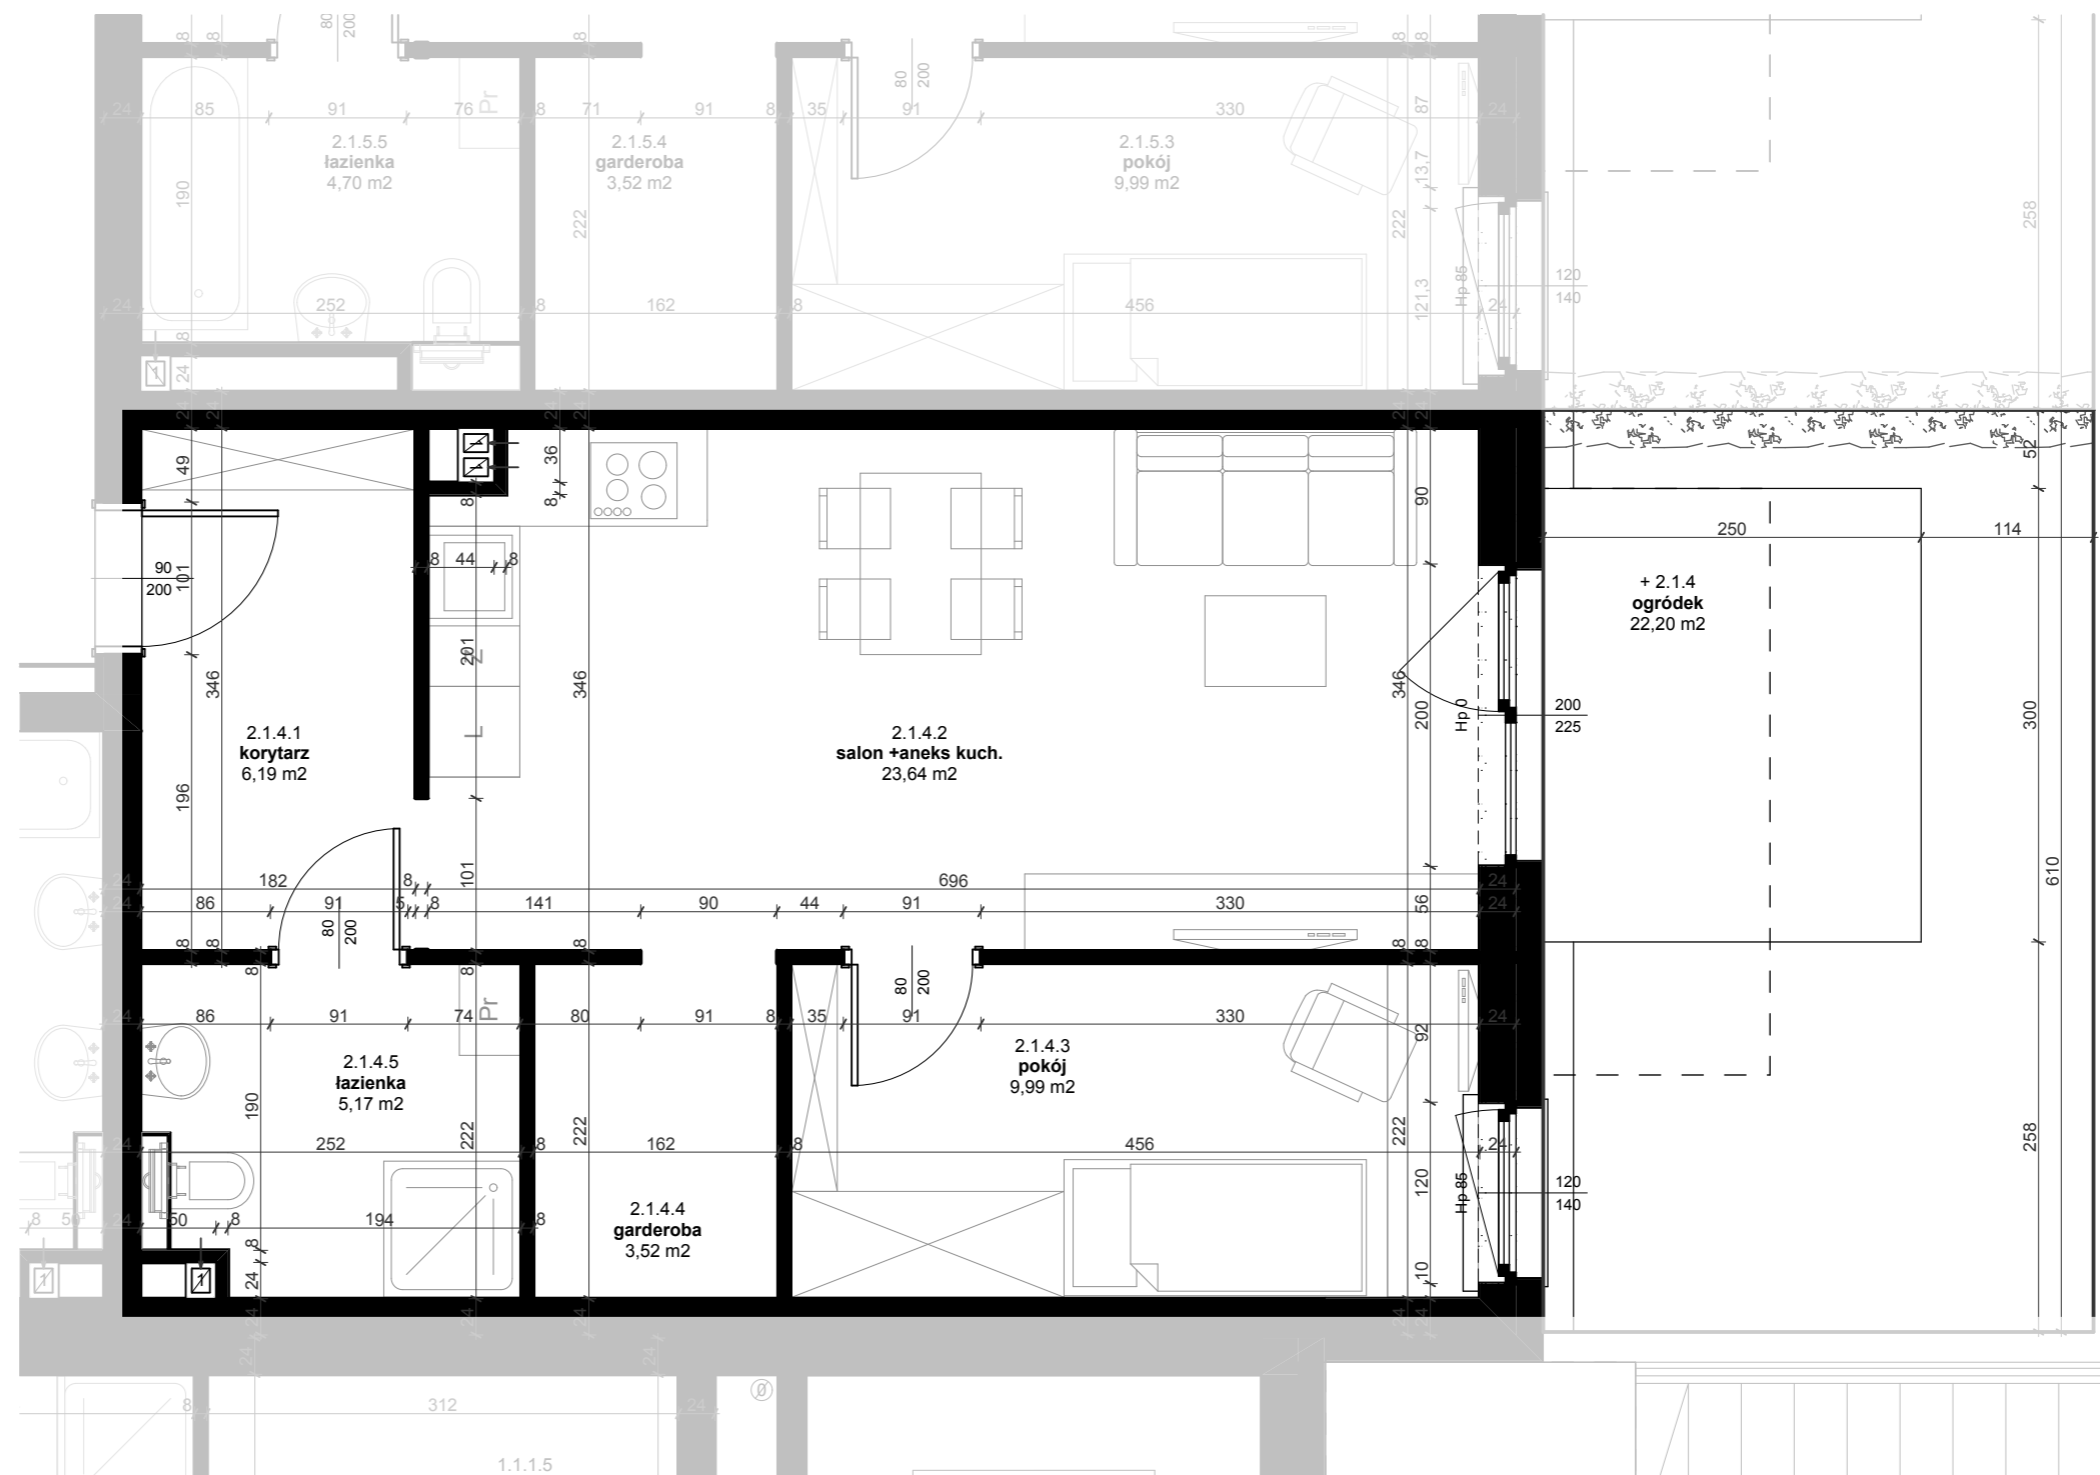

**UWAGA**

wymiary w stanie surowym (bez tynków)  
powierzchnie pomieszczeń w stanie wykończonym

