


2.1.5.1	korytarz	6,19
2.1.5.2	salon + aneks kuch.	23,64
2.1.5.3	pokój	9,99
2.1.5.4	garderoba	3,52
2.1.5.5	łazienka	4,70
		48,04 m²

wejście nr 2.
kondygnacja
pierwsza (parter)
lokal mieszkalny
 (oznaczenie robocze)
2.1.5

▲ wejście nr
 ▲ kondygnacja nr
 ▲ mieszkanie nr

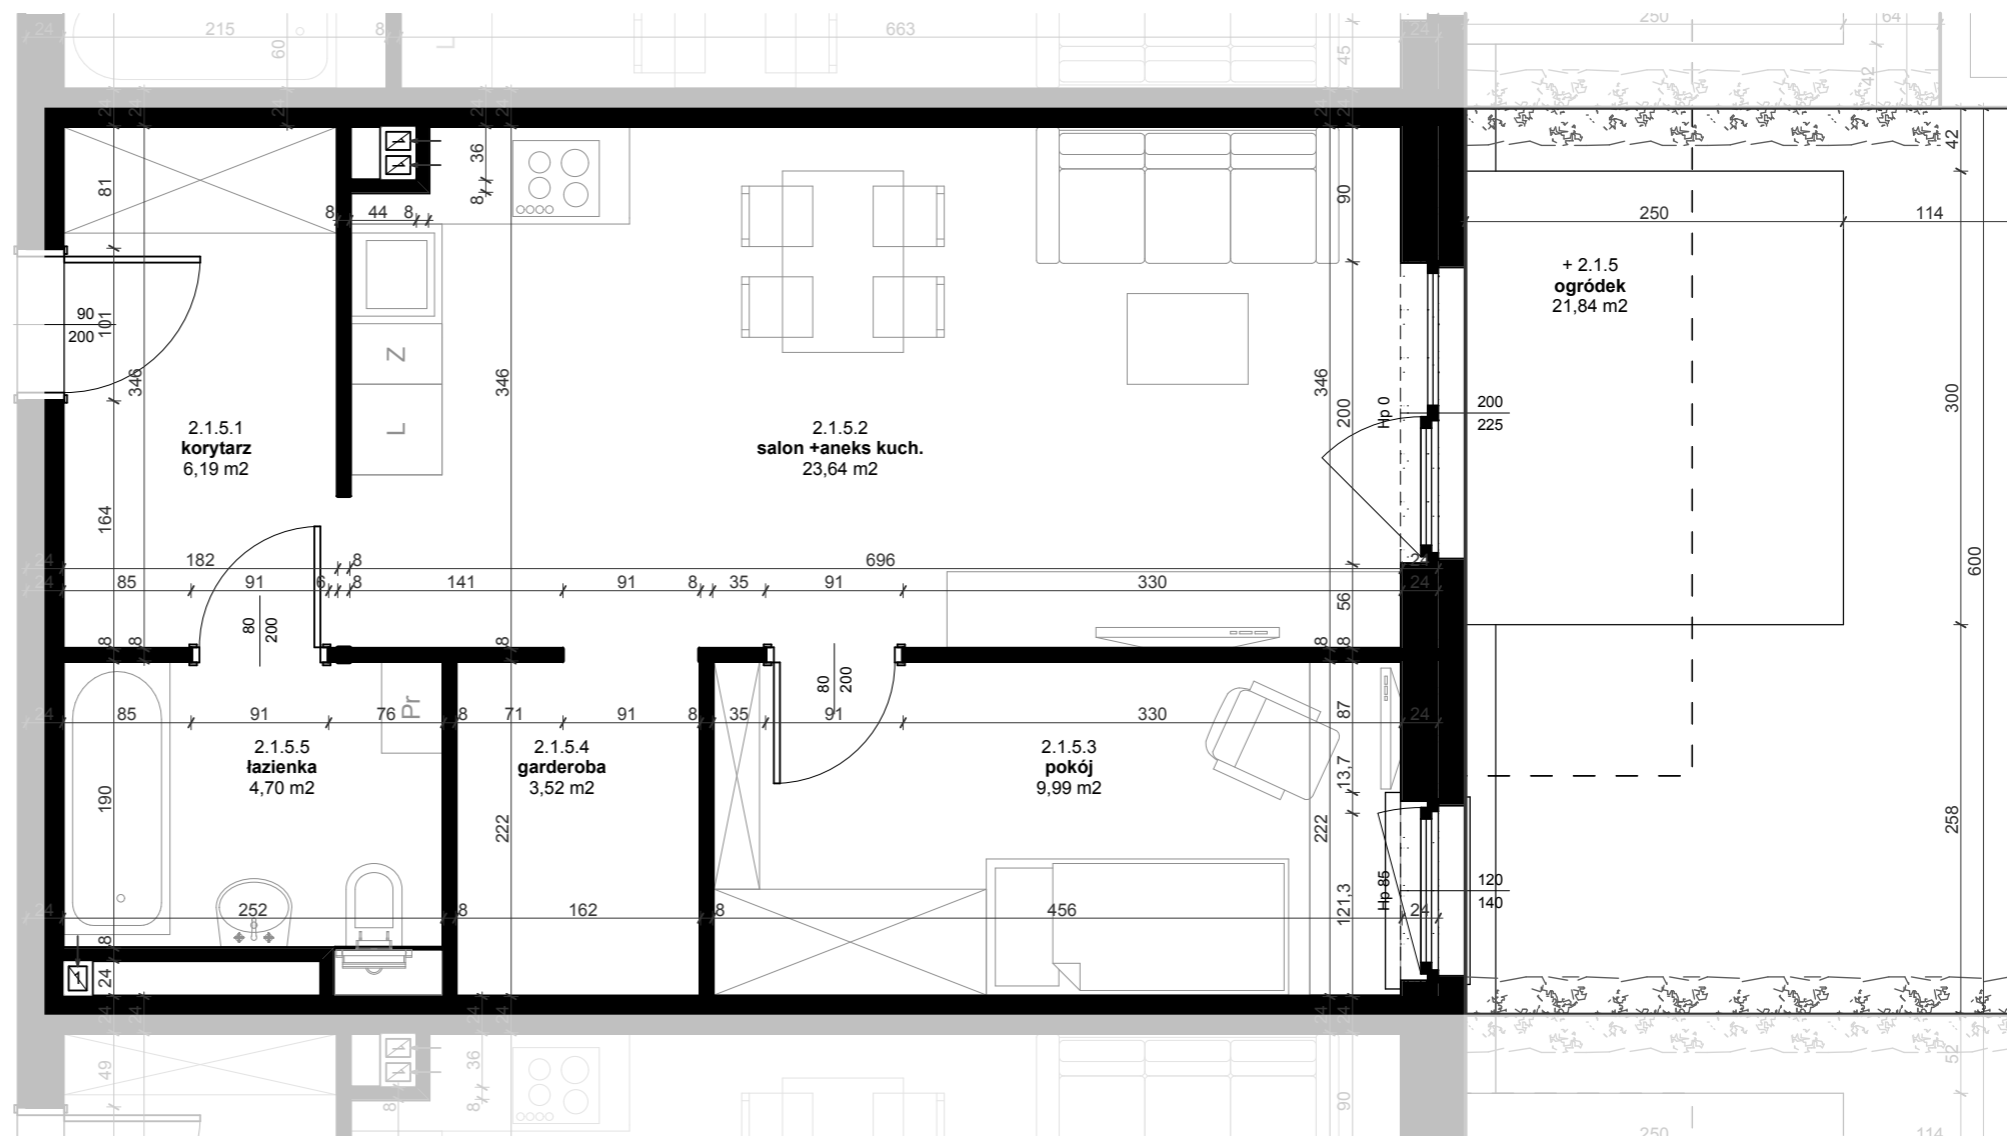

UWAGA

wymiary w stanie surowym (bez tynków)
 powierzchnie pomieszczeń w stanie wykończonym

