


| | | |
|---------|---------------------|----------------------------|
| 2.2.4.1 | korytarz | 6,19 |
| 2.2.4.2 | salon + aneks kuch. | 23,54 |
| 2.2.4.3 | pokój | 9,99 |
| 2.2.4.4 | garderoba | 3,52 |
| 2.2.4.5 | łazienka | 5,12 |
| | | 48,36 m² |

wejście nr 2.
kondygnacja
druga (1.piętro)


lokal mieszkalny
(oznaczenie robocze)
2.2.4

▲ wejście nr
▲ kondygnacja nr
▲ mieszkanie nr

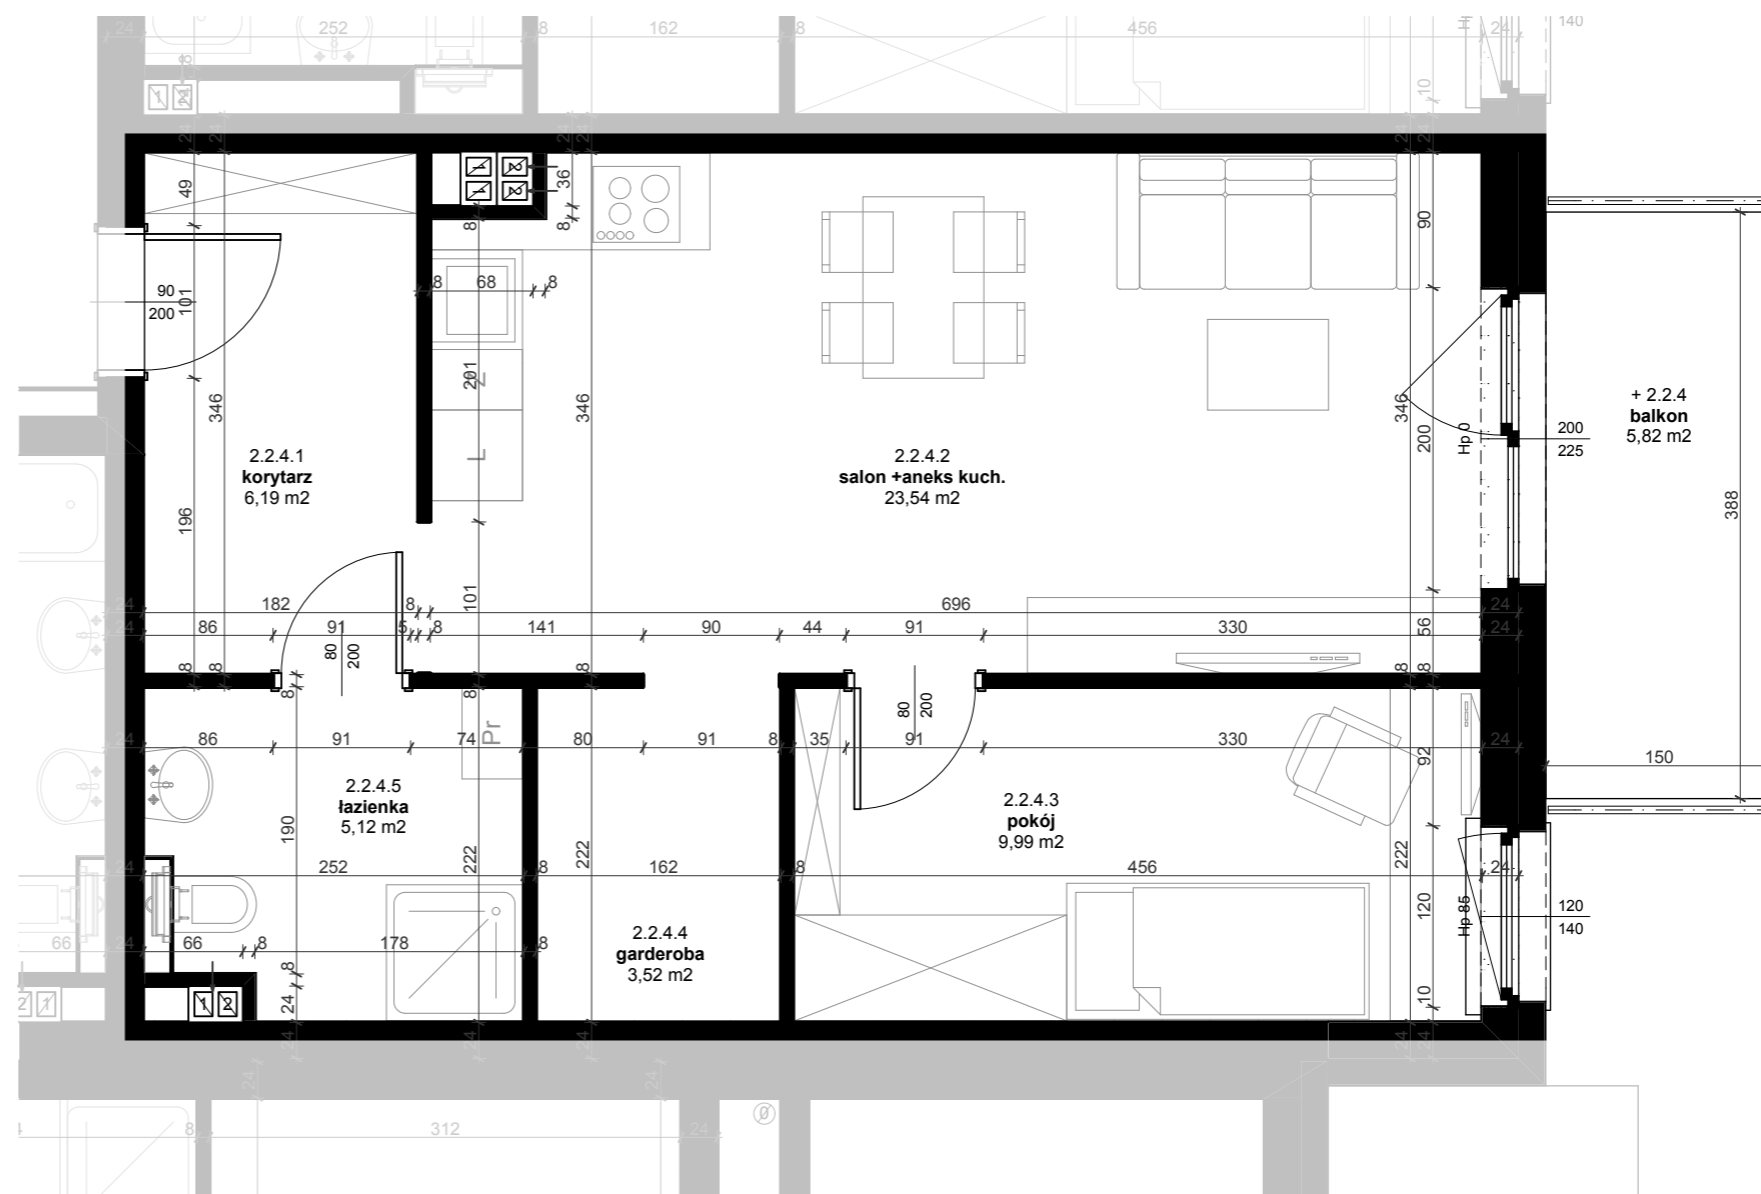

UWAGA

wymiary w stanie surowym (bez tynków)
powierzchnie pomieszczeń w stanie wykończonym

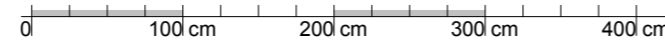

Garden Park, Leszno, ul. Niepodległości / osiedle Ogrody

02.02.2020
data

A3
format

1:50
skala

PBO DEWELOPER LTD LESZNO Sp. komandytowa

www.pbodeveloper.pl

