


2.3.7.1	korytarz	6,19
2.3.7.2	salon + aneks kuch.	23,42
2.3.7.3	pokój	9,99
2.3.7.4	garderoba	3,52
2.3.7.5	łazienka	5,08
		<b>48,20 m<sup>2</sup></b>

**wejście nr 2.**  
kondygnacja  
trzecia (2.piętro)

**lokal mieszkalny**  
(oznaczenie robocze)

**2.3.7**

▲ wejście nr  
▲ kondygnacja nr  
▲ mieszkanie nr

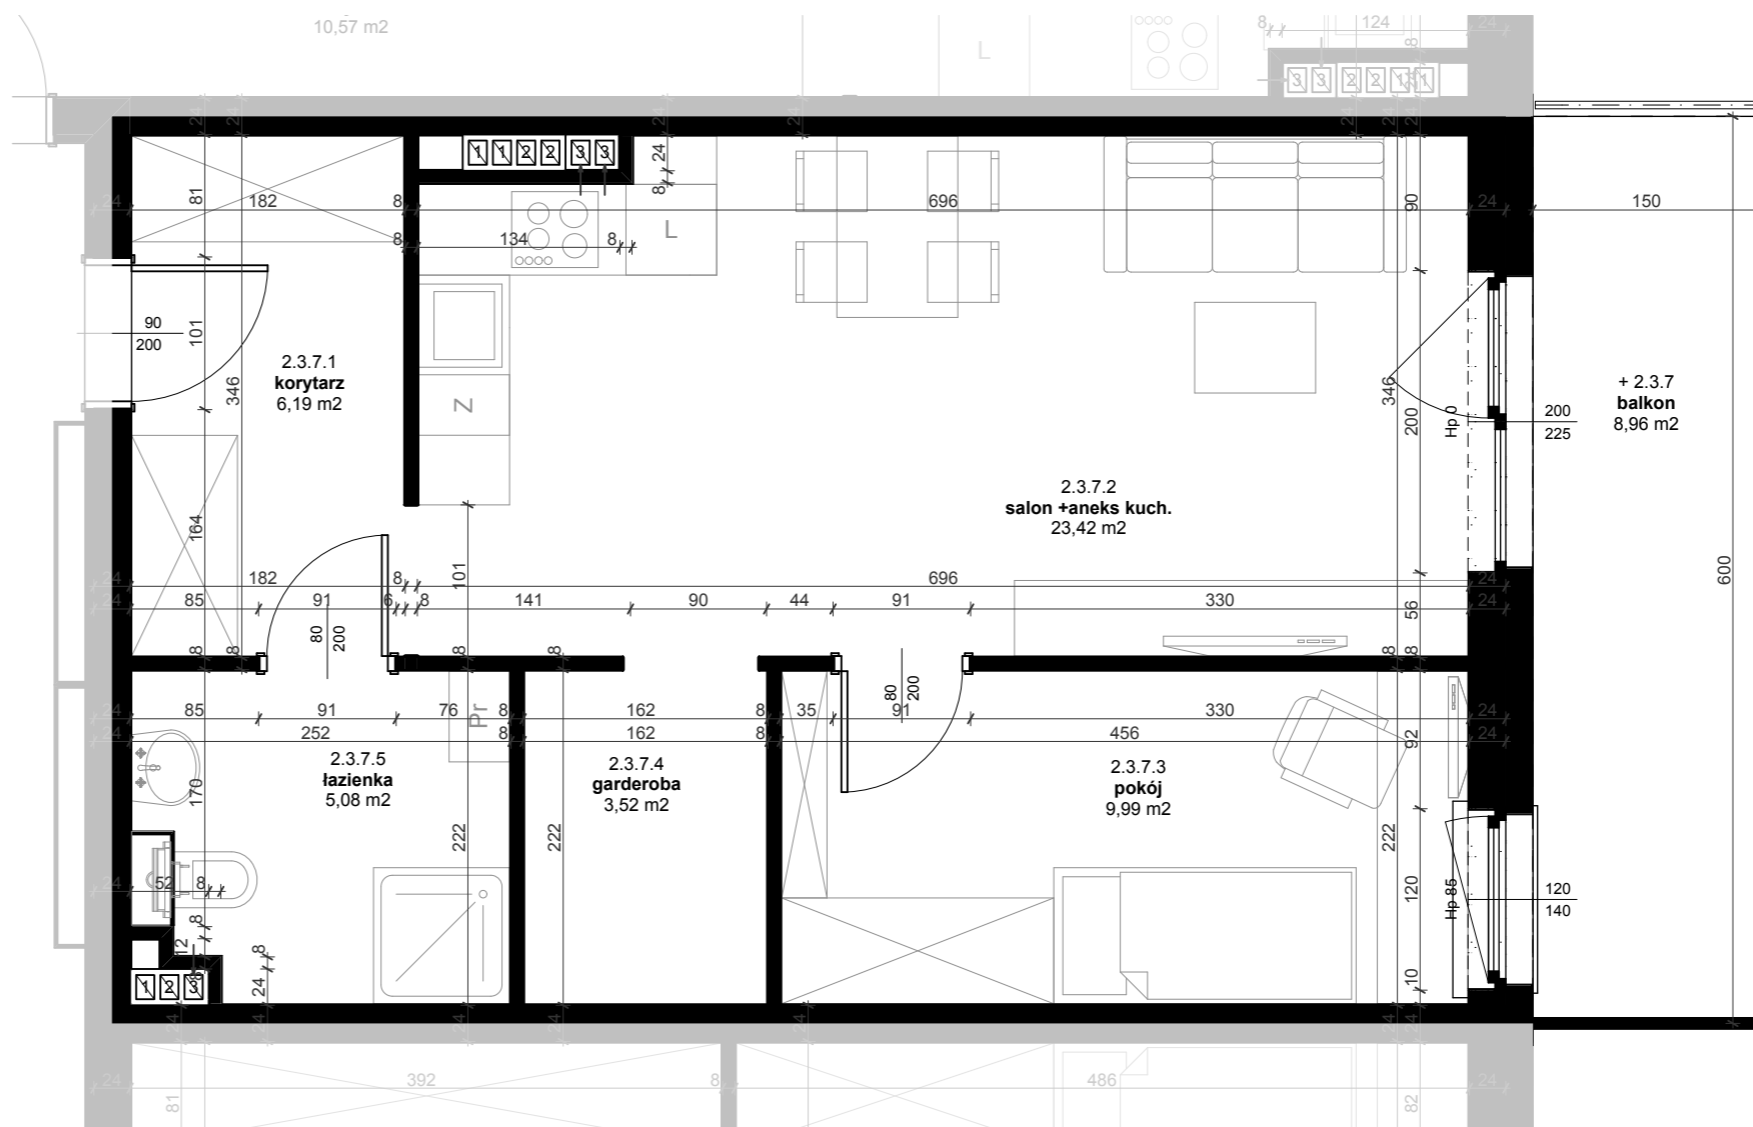

**UWAGA**

wymiary w stanie surowym (bez tynków)  
powierzchnie pomieszczeń w stanie wykończonym

