


2.5.1.1	korytarz	7,70
2.5.1.2	salon + aneks kuch.	20,57
2.5.1.3	łazienka	6,42
2.5.1.4	garderoba	3,30
2.5.1.5	pokój	11,16
2.5.1.6	pokój	10,76
		<b>59,91 m<sup>2</sup></b>

**wejście nr 2.**  
kondygnacja  
piąta (4.piętro)

**lokal mieszkalny**  
(oznaczenie robocze)

**2.5.1**

▲ wejście nr  
▲ kondygnacja nr  
▲ mieszkanie nr

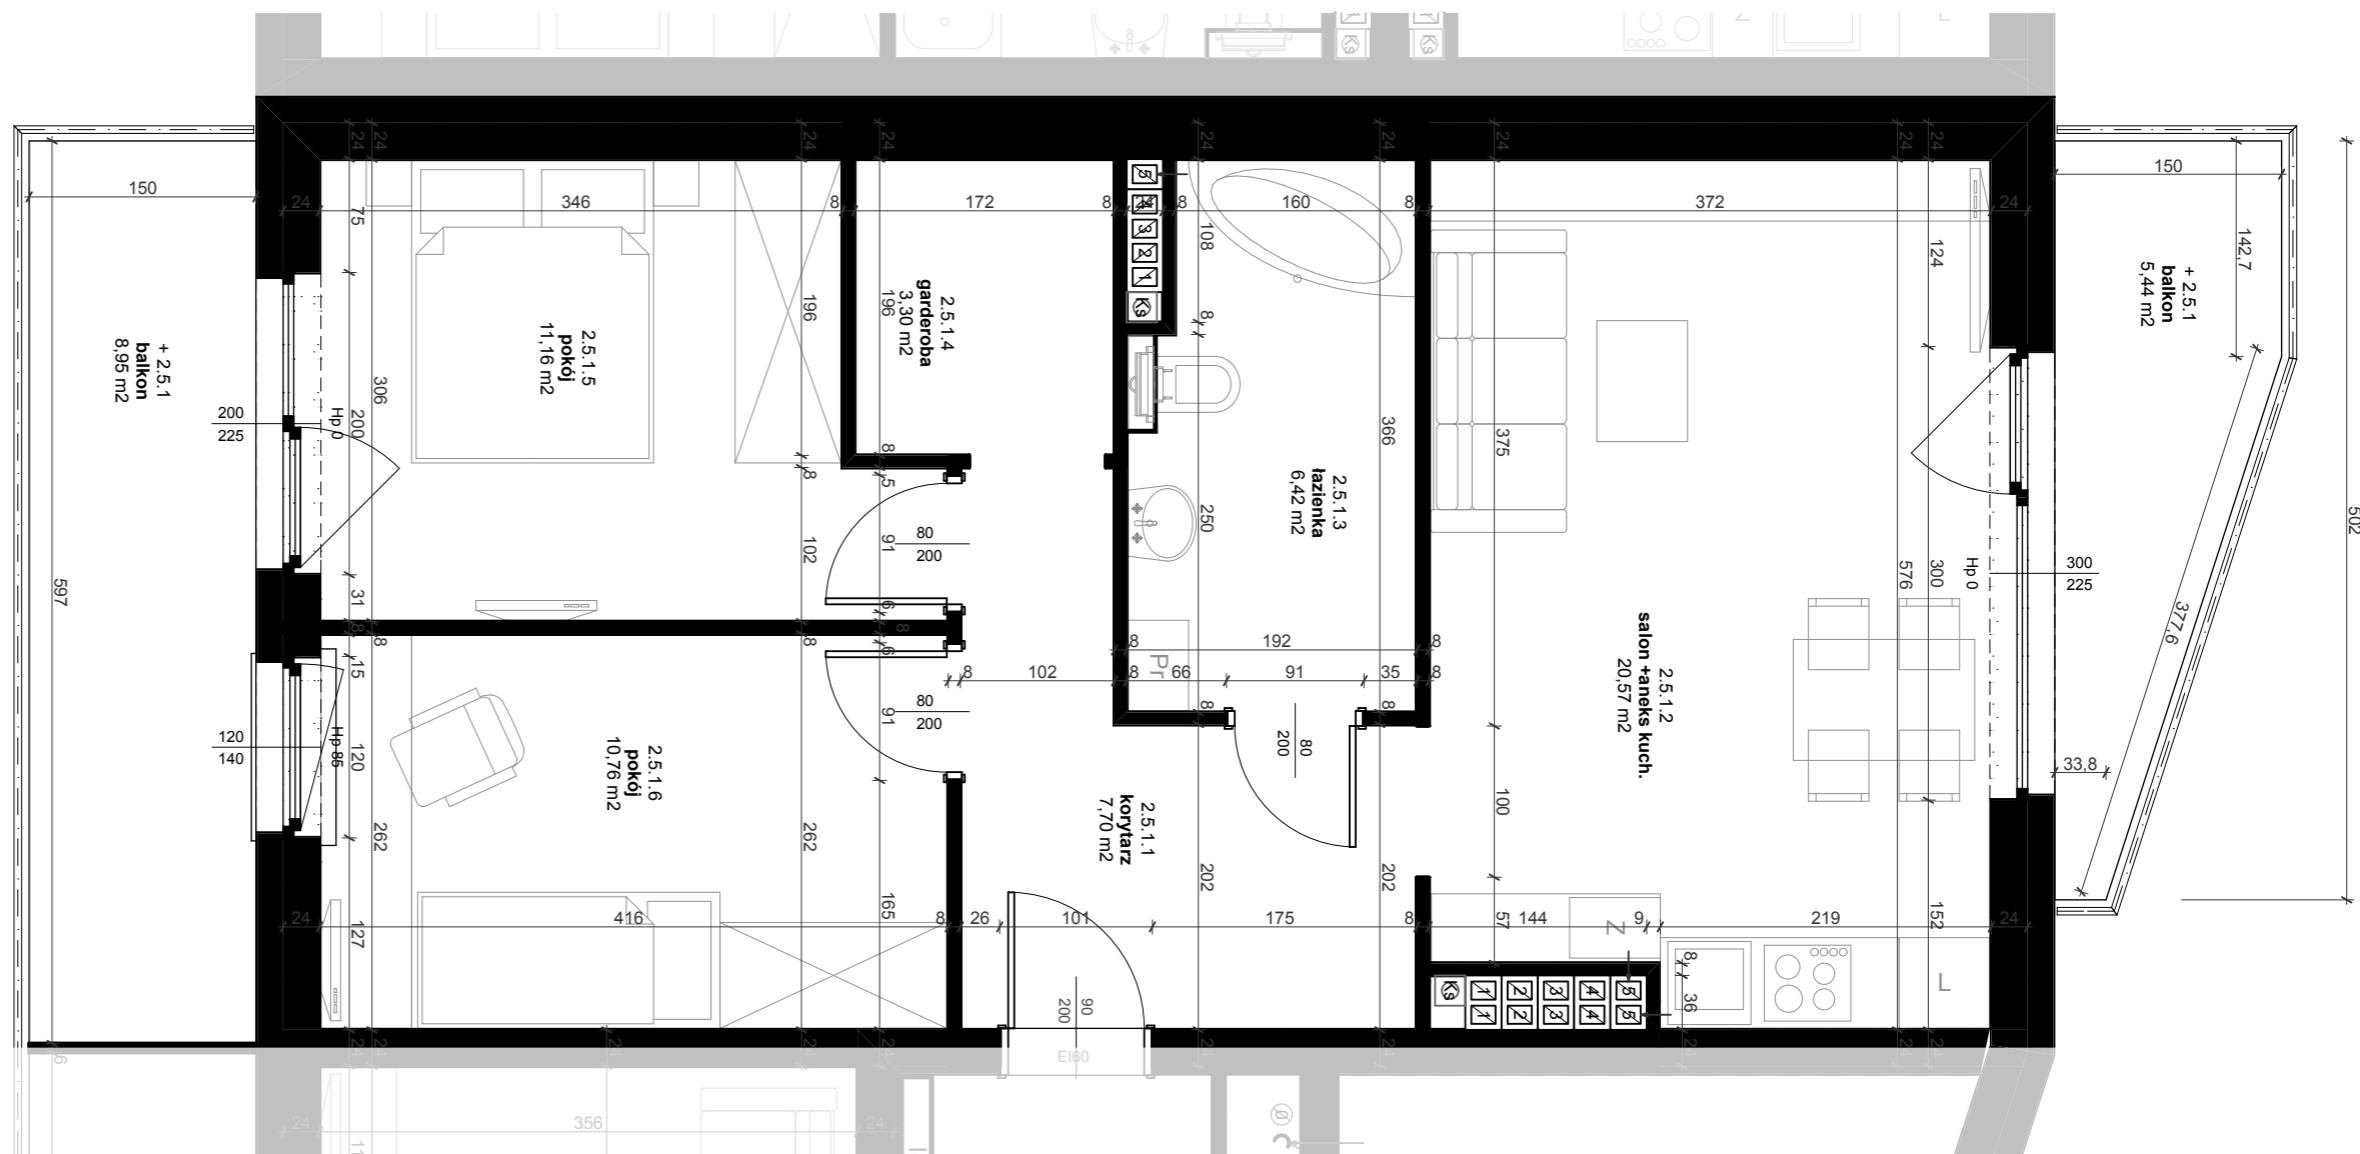

**UWAGA**

wymiary w stanie surowym (bez tynków)  
powierzchnie pomieszczeń w stanie wykończonym

