


2.5.6.1	korytarz	8,19
2.5.6.2	pokój	10,16
2.5.6.3	salon + aneks kuch.	18,77
2.5.6.4	łazienka	4,89
		<b>42,01 m<sup>2</sup></b>

**wejście nr 2.**  
kondygnacja  
piąta (4.piętro)

**lokal mieszkalny**  
(oznaczenie robocze)  
**2.5.6**

▲ wejście nr  
▲ kondygnacja nr  
▲ mieszkanie nr

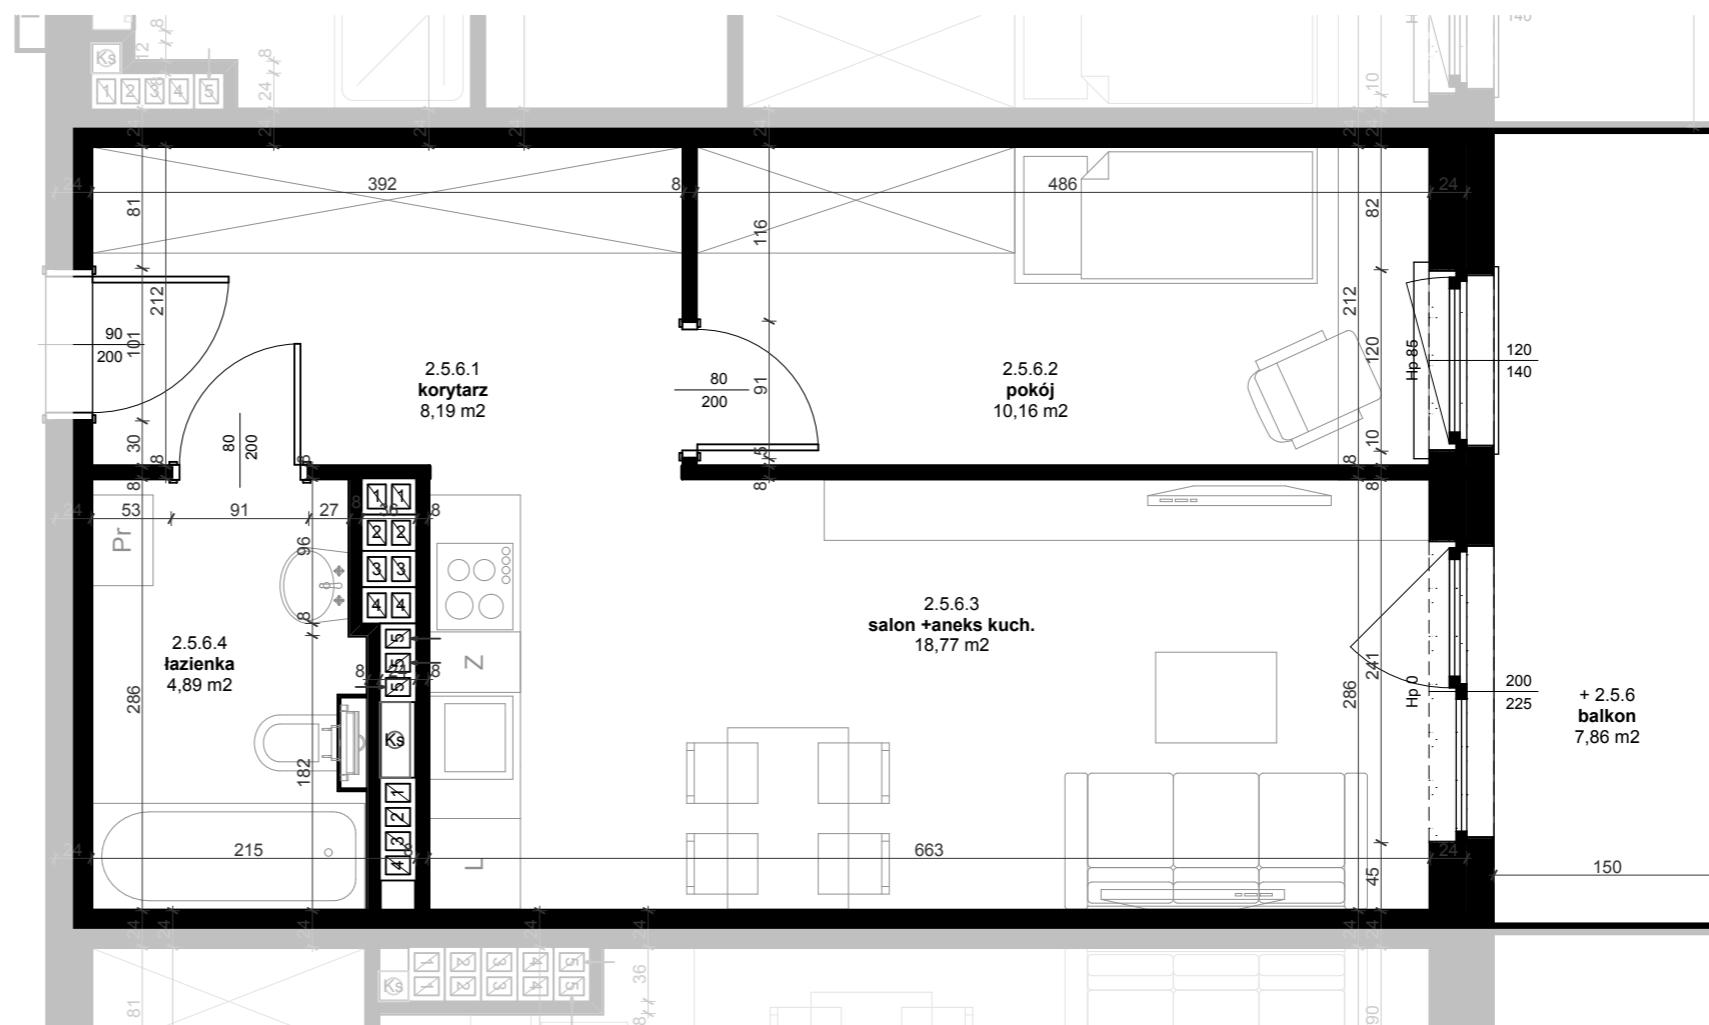

**UWAGA**

wymiary w stanie surowym (bez tynków)  
powierzchnie pomieszczeń w stanie wykończonym

