


2.5.7.1	korytarz	6,19
2.5.7.2	salon + aneks kuch.	23,20
2.5.7.3	pokój	9,99
2.5.7.4	garderoba	3,52
2.5.7.5	łazienka	4,96
		47,86 m²

wejście nr 2.
kondygnacja
piąta (4.piętro)

lokal mieszkalny
(oznaczenie robocze)
2.5.7

▲ wejście nr
▲ kondygnacja nr
▲ mieszkanie nr

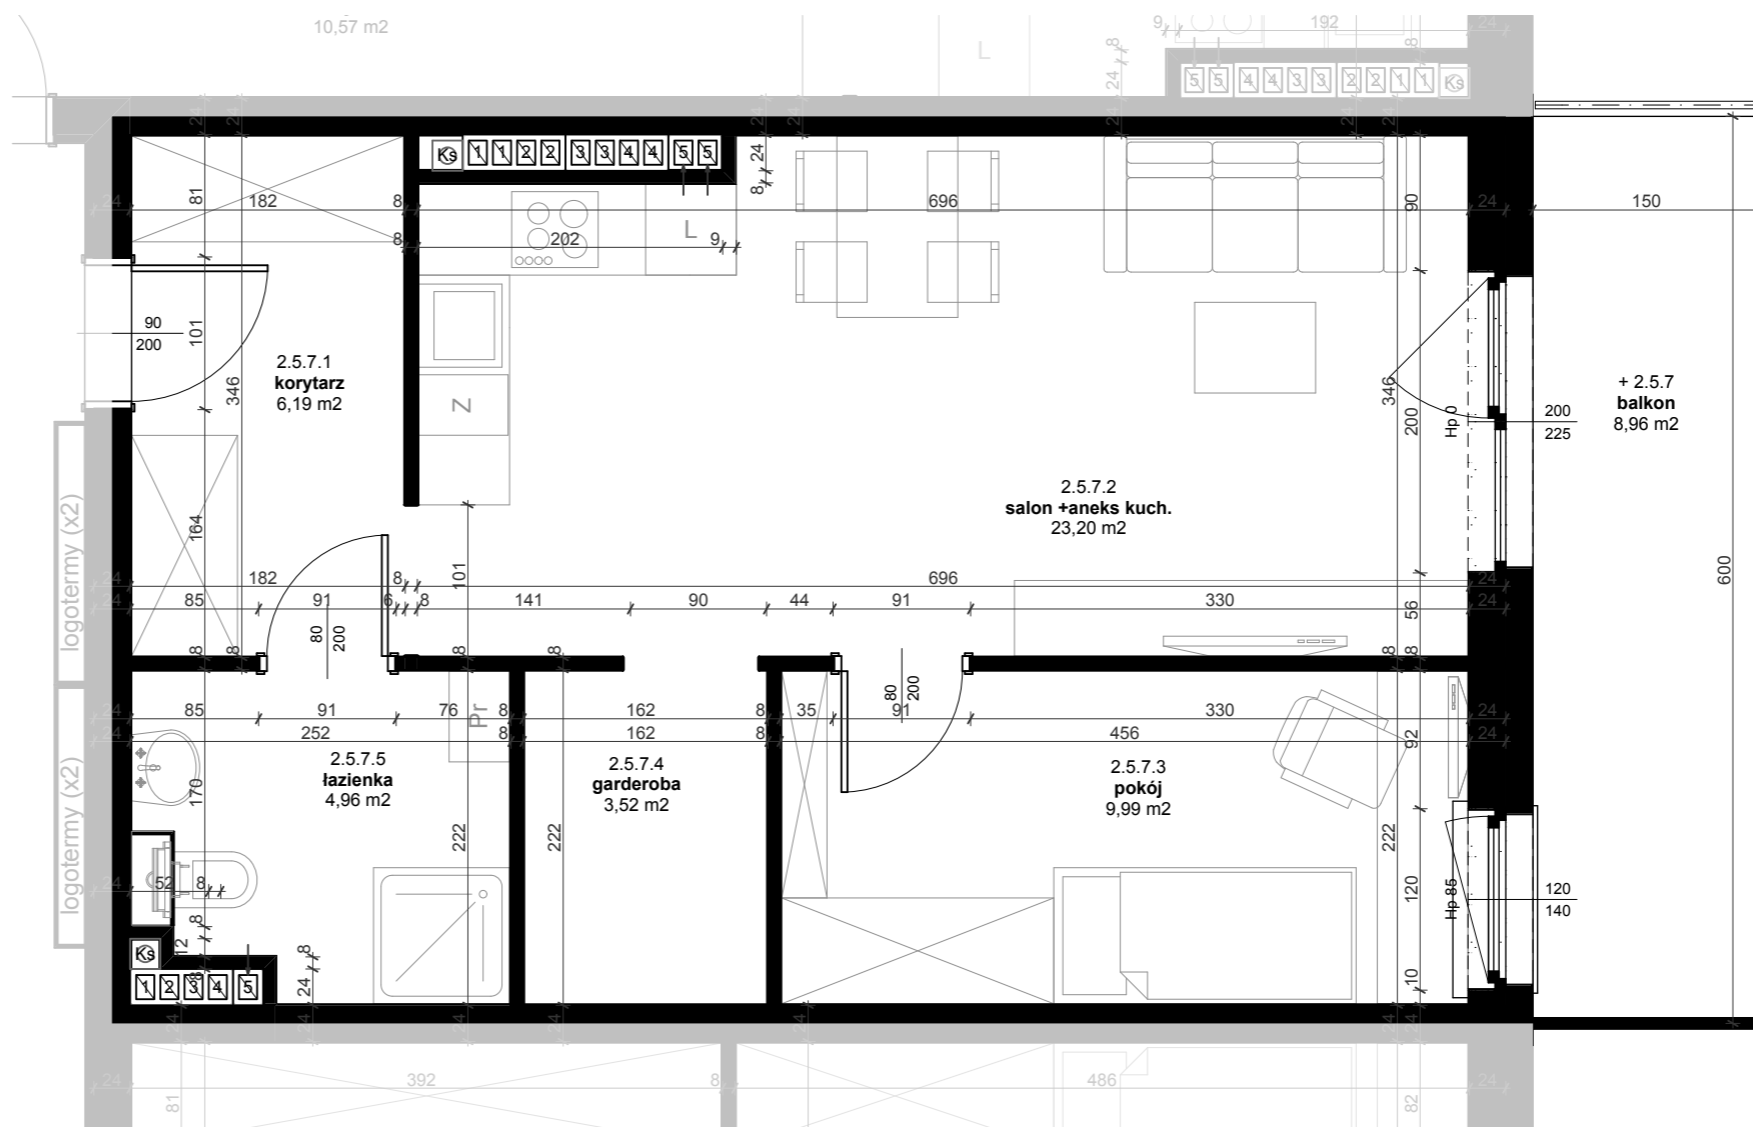

UWAGA

wymiary w stanie surowym (bez tynków)
powierzchnie pomieszczeń w stanie wykończonym

