


**wejście nr 3.**  
kondygnacja  
pierwsza (parter)


**lokal mieszkalny**  
(oznaczenie robocze)

**3.1.4**

▲ wejście nr  
▲ kondygnacja nr  
▲ mieszkanie nr

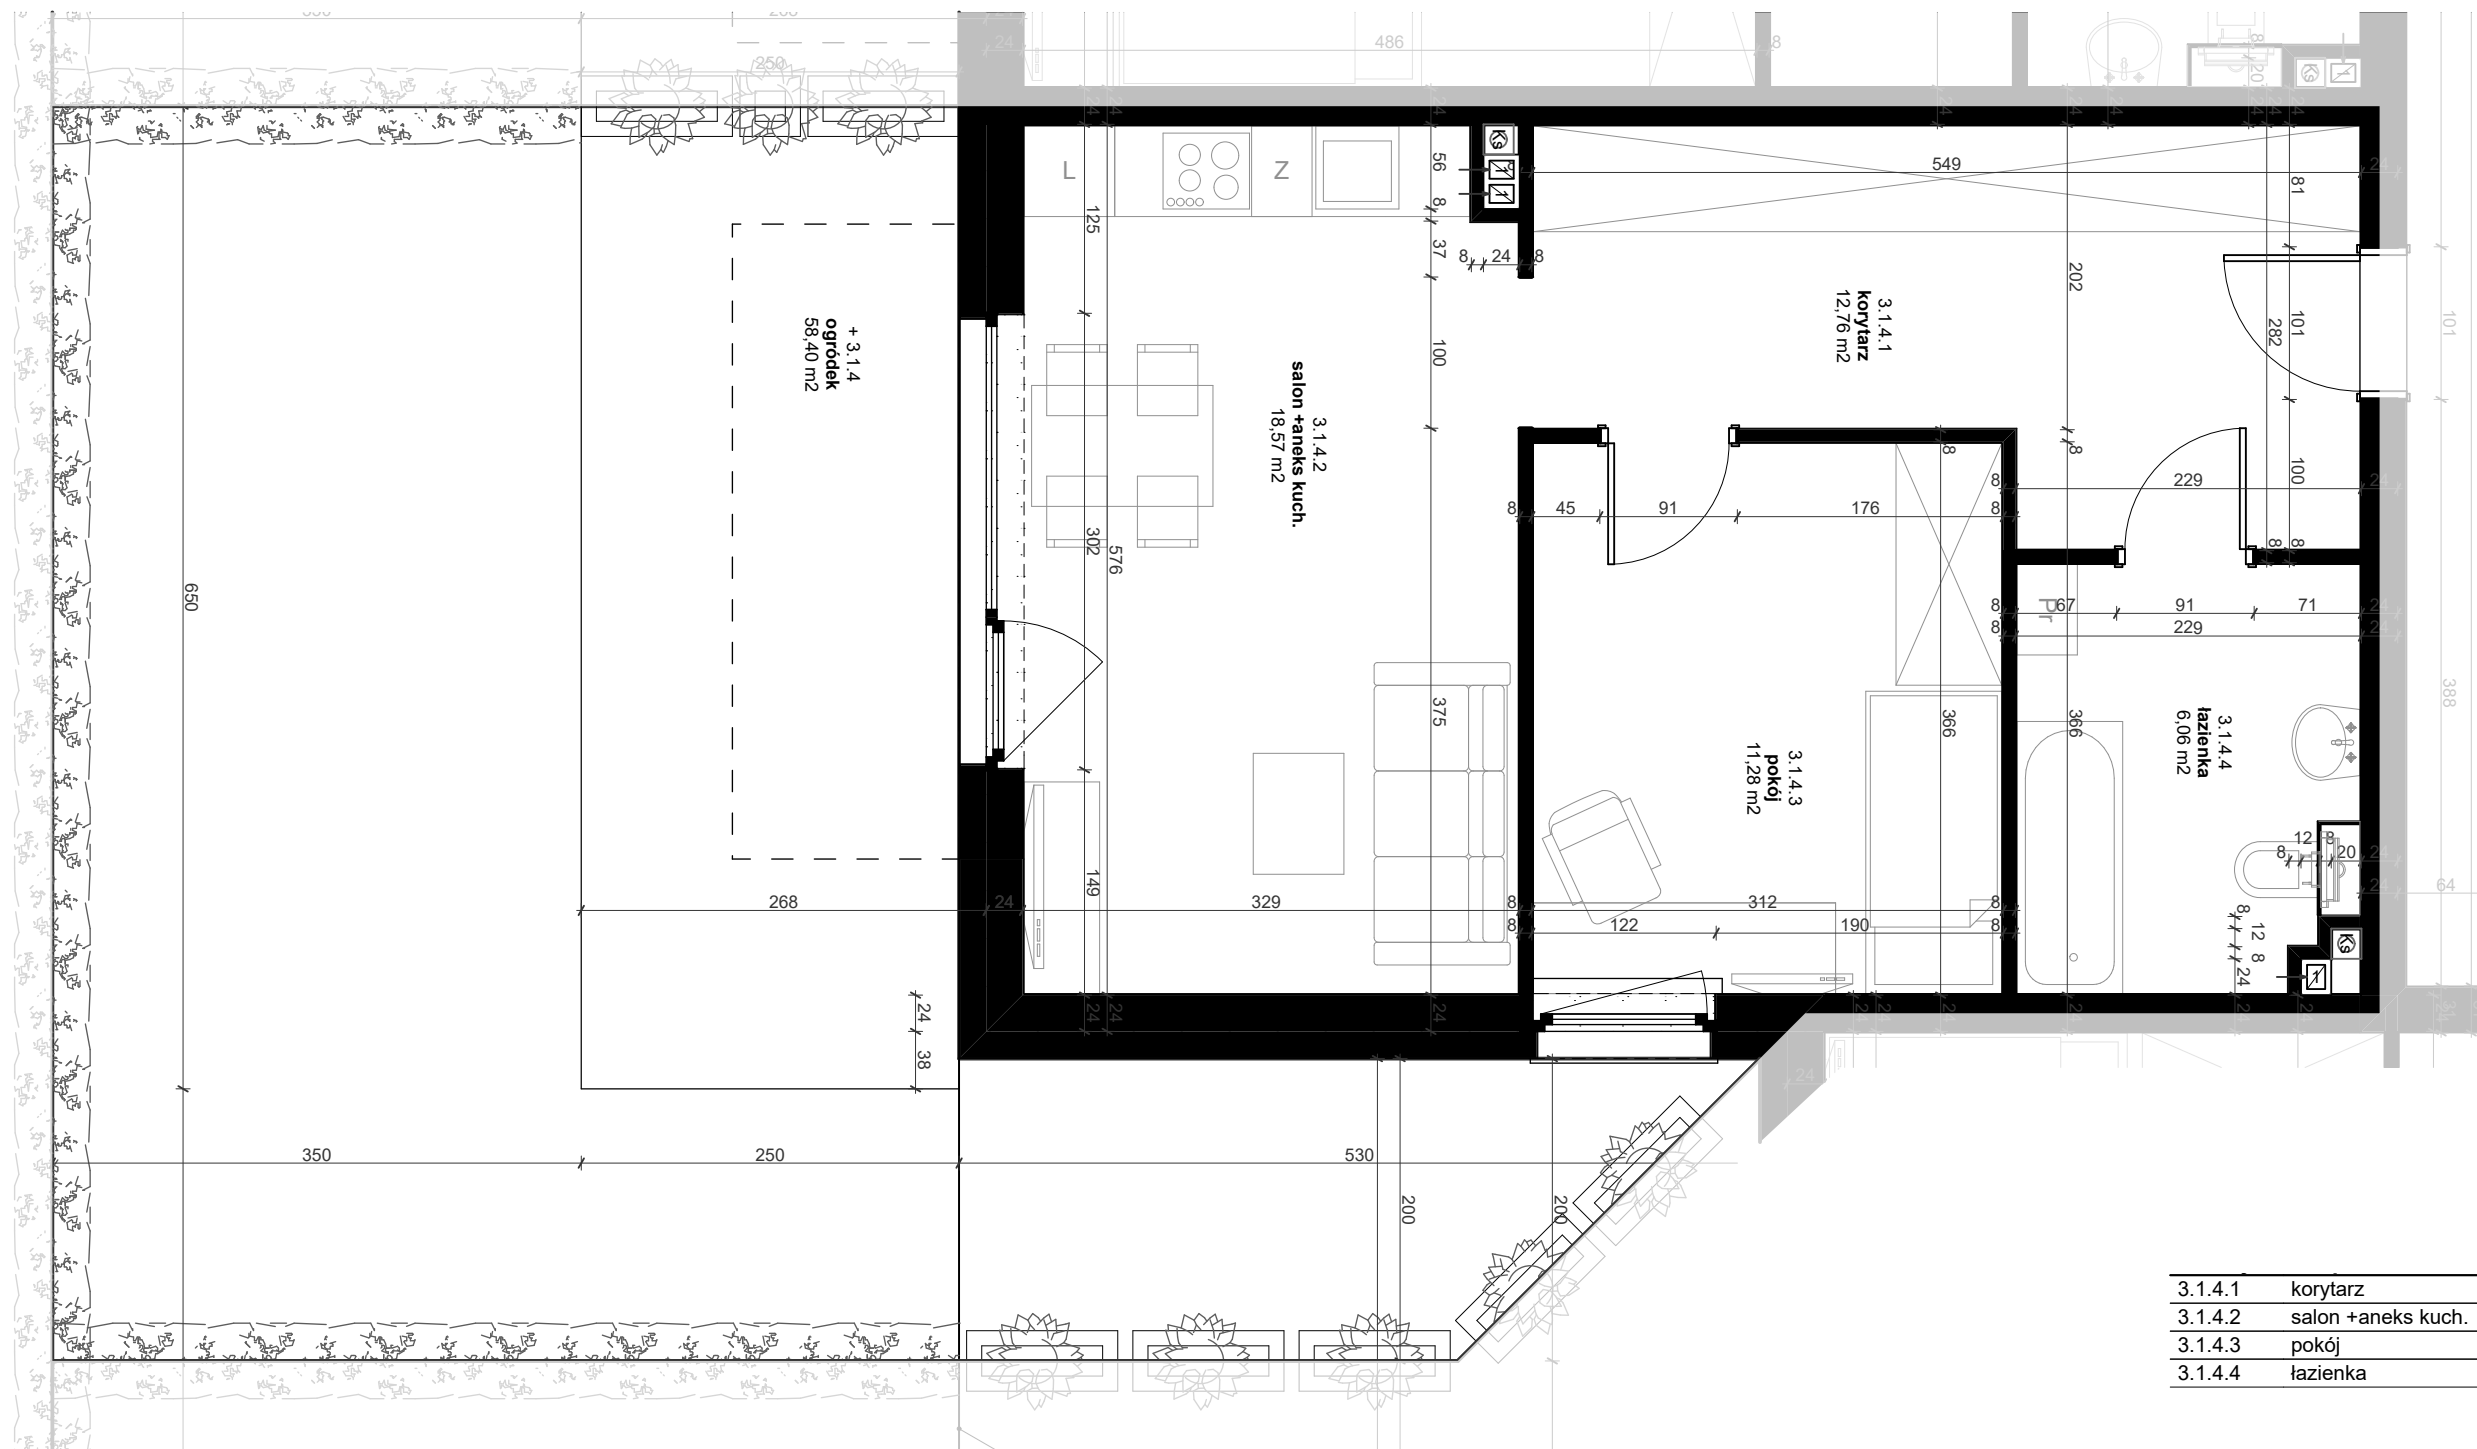

3.1.4.1	korytarz	12,76
3.1.4.2	salon +aneks kuch.	18,57
3.1.4.3	pokój	11,28
3.1.4.4	łazienka	6,06
		<b>48,67 m<sup>2</sup></b>

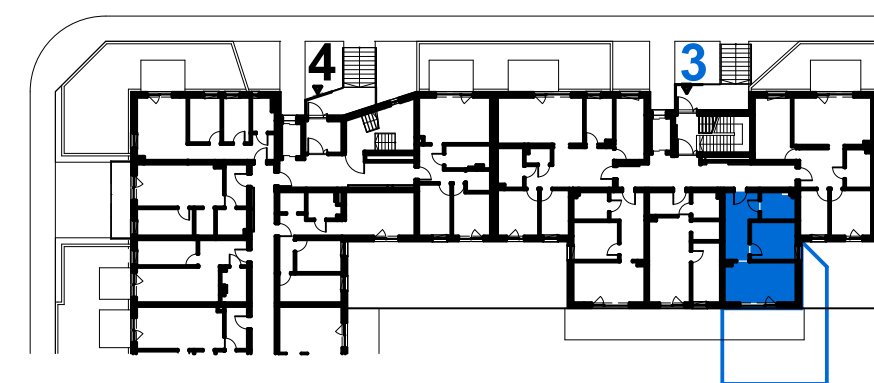

**UWAGA**

wymiary w stanie surowym (bez tynków)  
powierzchnie pomieszczeń w stanie wykończonym

