
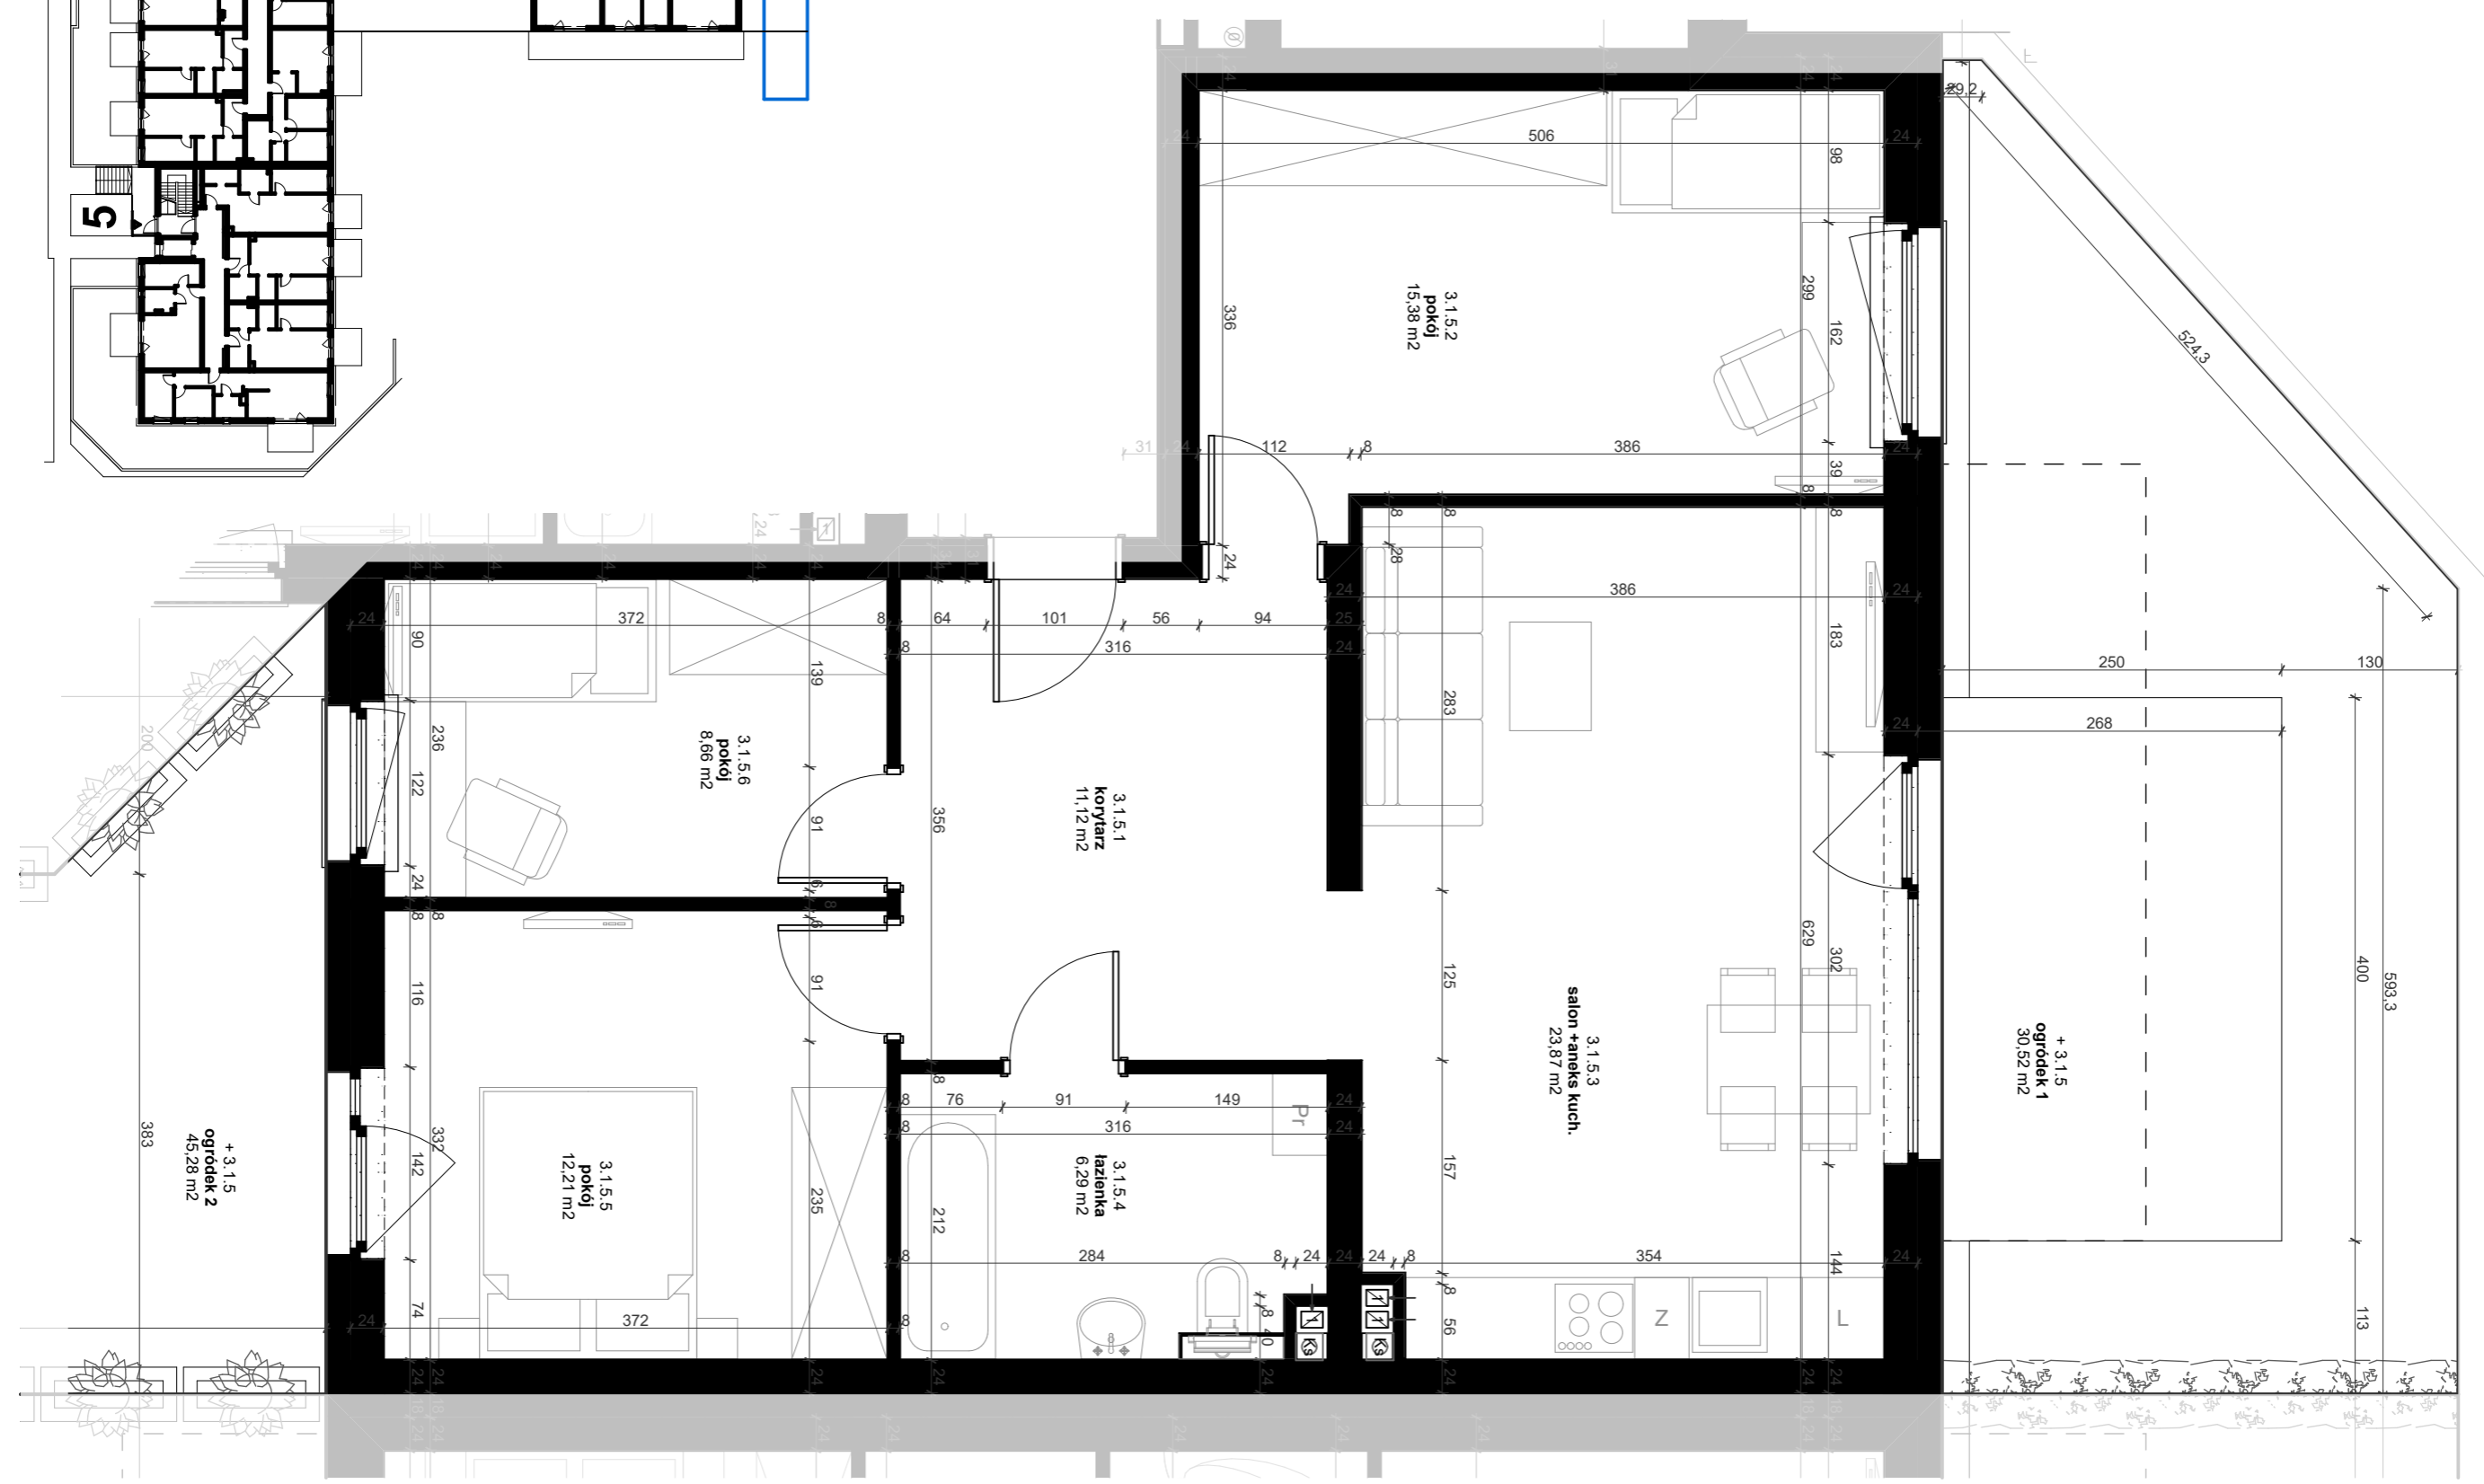


3.1.5.1	korytarz	11,12
3.1.5.2	pokój	15,38
3.1.5.3	salon +aneks kuch.	23,87
3.1.5.4	łazienka	6,29
3.1.5.5	pokój	12,21
3.1.5.6	pokój	8,66
		<b>77,53 m<sup>2</sup></b>

**wejście nr 3.**  
kondygnacja pierwsza (parter)  
**lokal mieszkalny**  
(oznaczenie robocze)  
**3.1.5**

▲ wejście nr  
▲ kondygnacja nr  
▲ mieszkanie nr

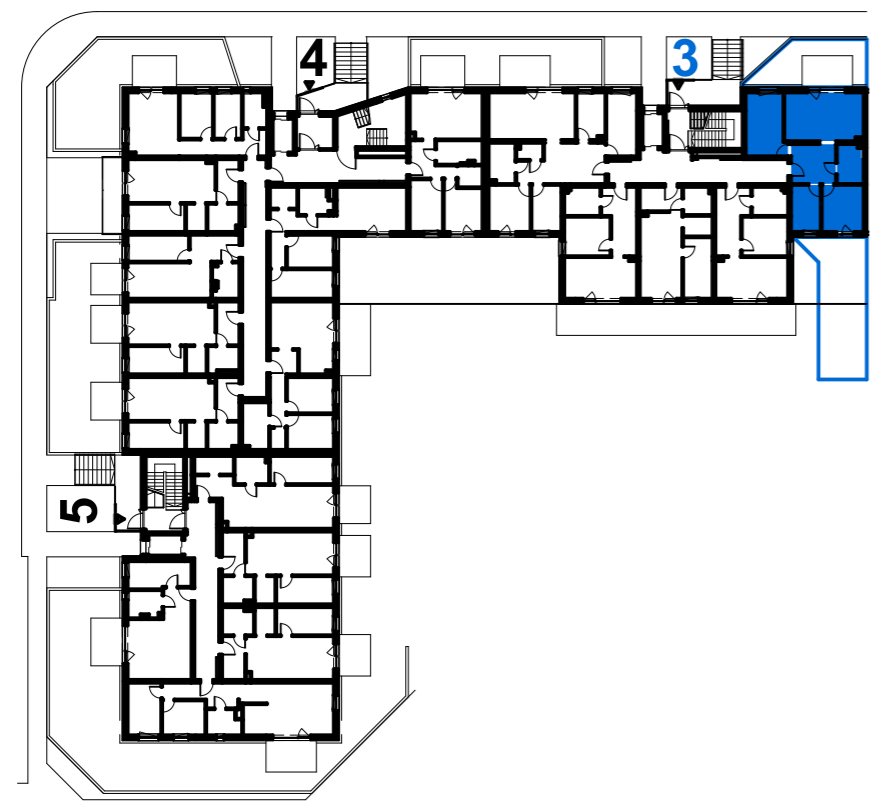

**UWAGA**  
wymiary w stanie surowym (bez tynków)  
powierzchnie pomieszczeń w stanie wykończonym

