


3.2.2.1	korytarz	12,76
3.2.2.2	salon +aneks kuch.	18,45
3.2.2.3	pokój	11,28
3.2.2.4	łazienka	6,01
		<b>48,50 m<sup>2</sup></b>

**wejście nr 3.**  
**kondygnacja**  
**druga (1.piętro)**

**lokal mieszkalny**  
 (oznaczenie robocze)  
**3.2.2**

▲ wejście nr  
 ▲ kondygnacja nr  
 ▲ mieszkanie nr

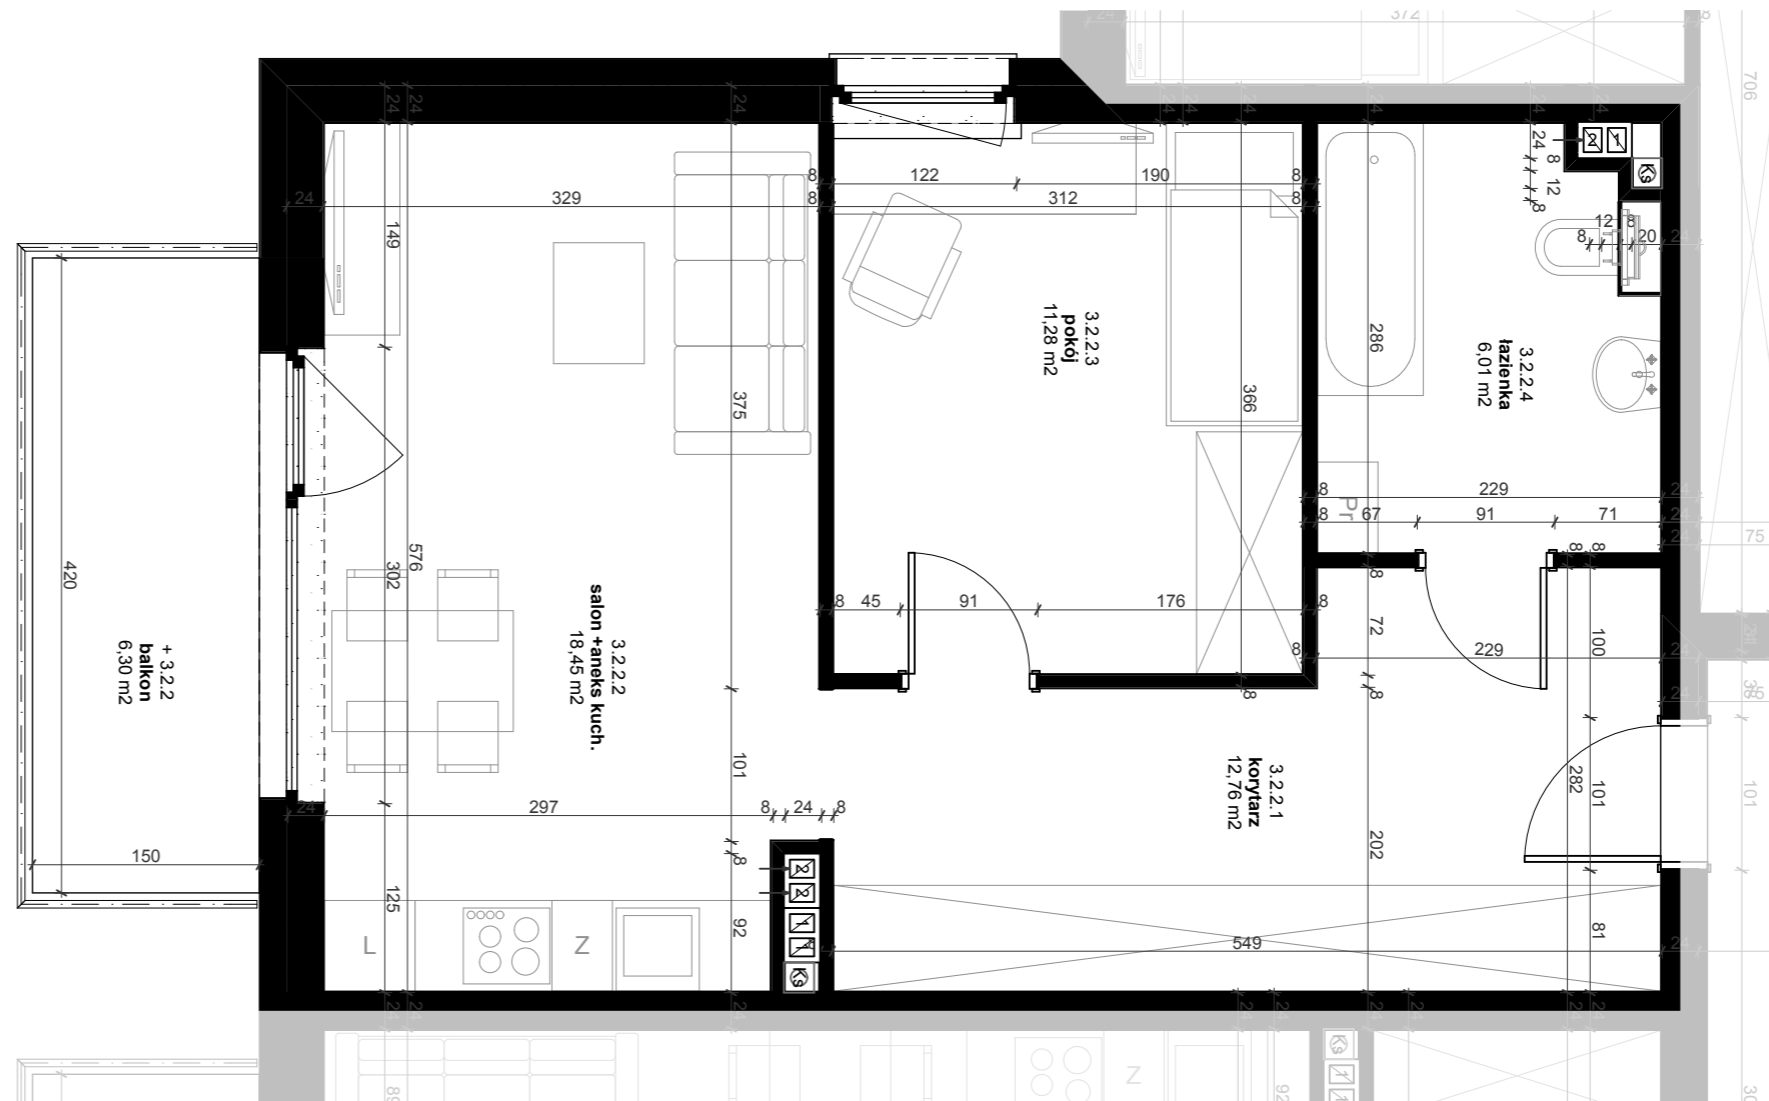

**UWAGA**  
 wymiary w stanie surowym (bez tynków)  
 powierzchnie pomieszczeń w stanie wykończonym

