


3.2.3.1	korytarz	6,35
3.2.3.2	salon +aneks kuch.	22,53
3.2.3.3	pokój	11,13
3.2.3.4	garderoba	3,68
3.2.3.5	łazienka	4,69
		48,38 m2

wejście nr 3.
kondygnacja
druga (1.piętro)

lokal mieszkalny
 (oznaczenie robocze)
3.2.3

▲ wejście nr
 ▲ kondygnacja nr
 ▲ mieszkanie nr

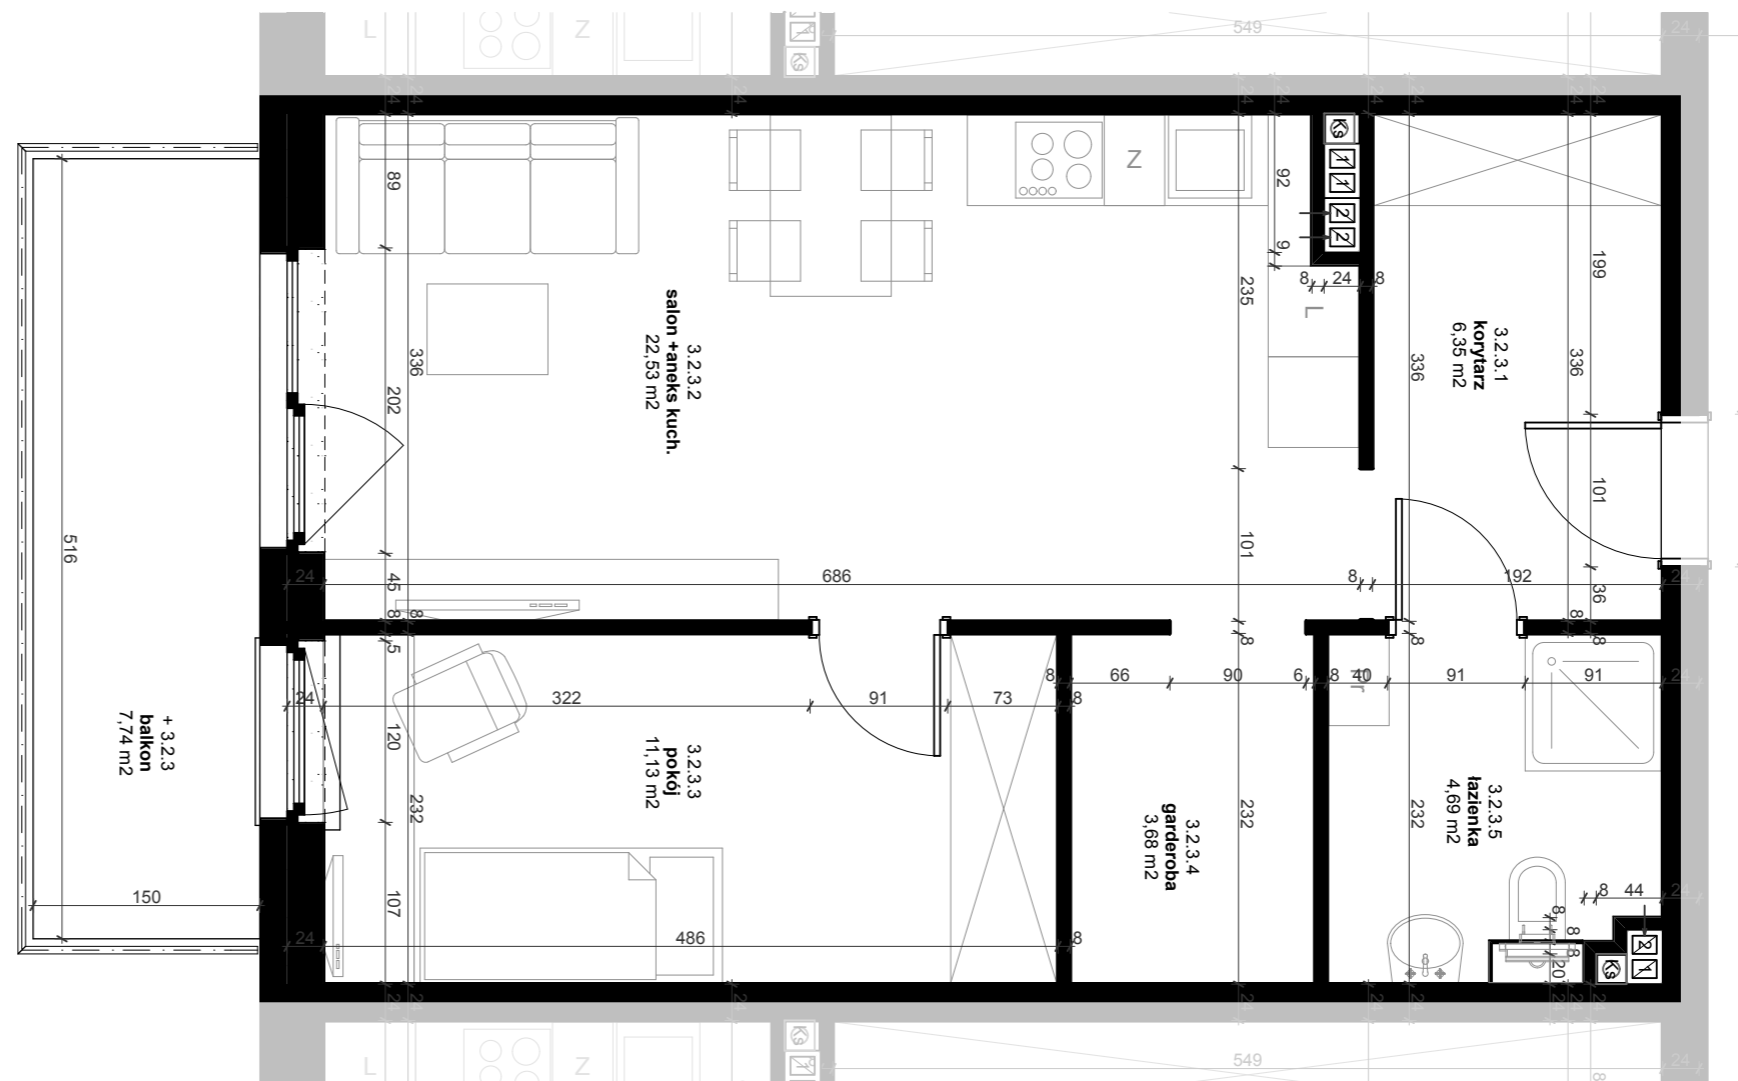

UWAGA
 wymiary w stanie surowym (bez tynków)
 powierzchnie pomieszczeń w stanie wykończonym

