


3.3.3.1	korytarz	6,35
3.3.3.2	salon +aneks kuch.	22,34
3.3.3.3	pokój	11,13
3.3.3.4	garderoba	3,68
3.3.3.5	łazienka	4,64
		<b>48,14 m2</b>

**wejście nr 3.**  
**kondygnacja**  
**trzecia (2.piętro)**  
**lokal mieszkalny**  
 (oznaczenie robocze)  
**3.3.3**

▲ wejście nr  
 ▲ kondygnacja nr  
 ▲ mieszkanie nr

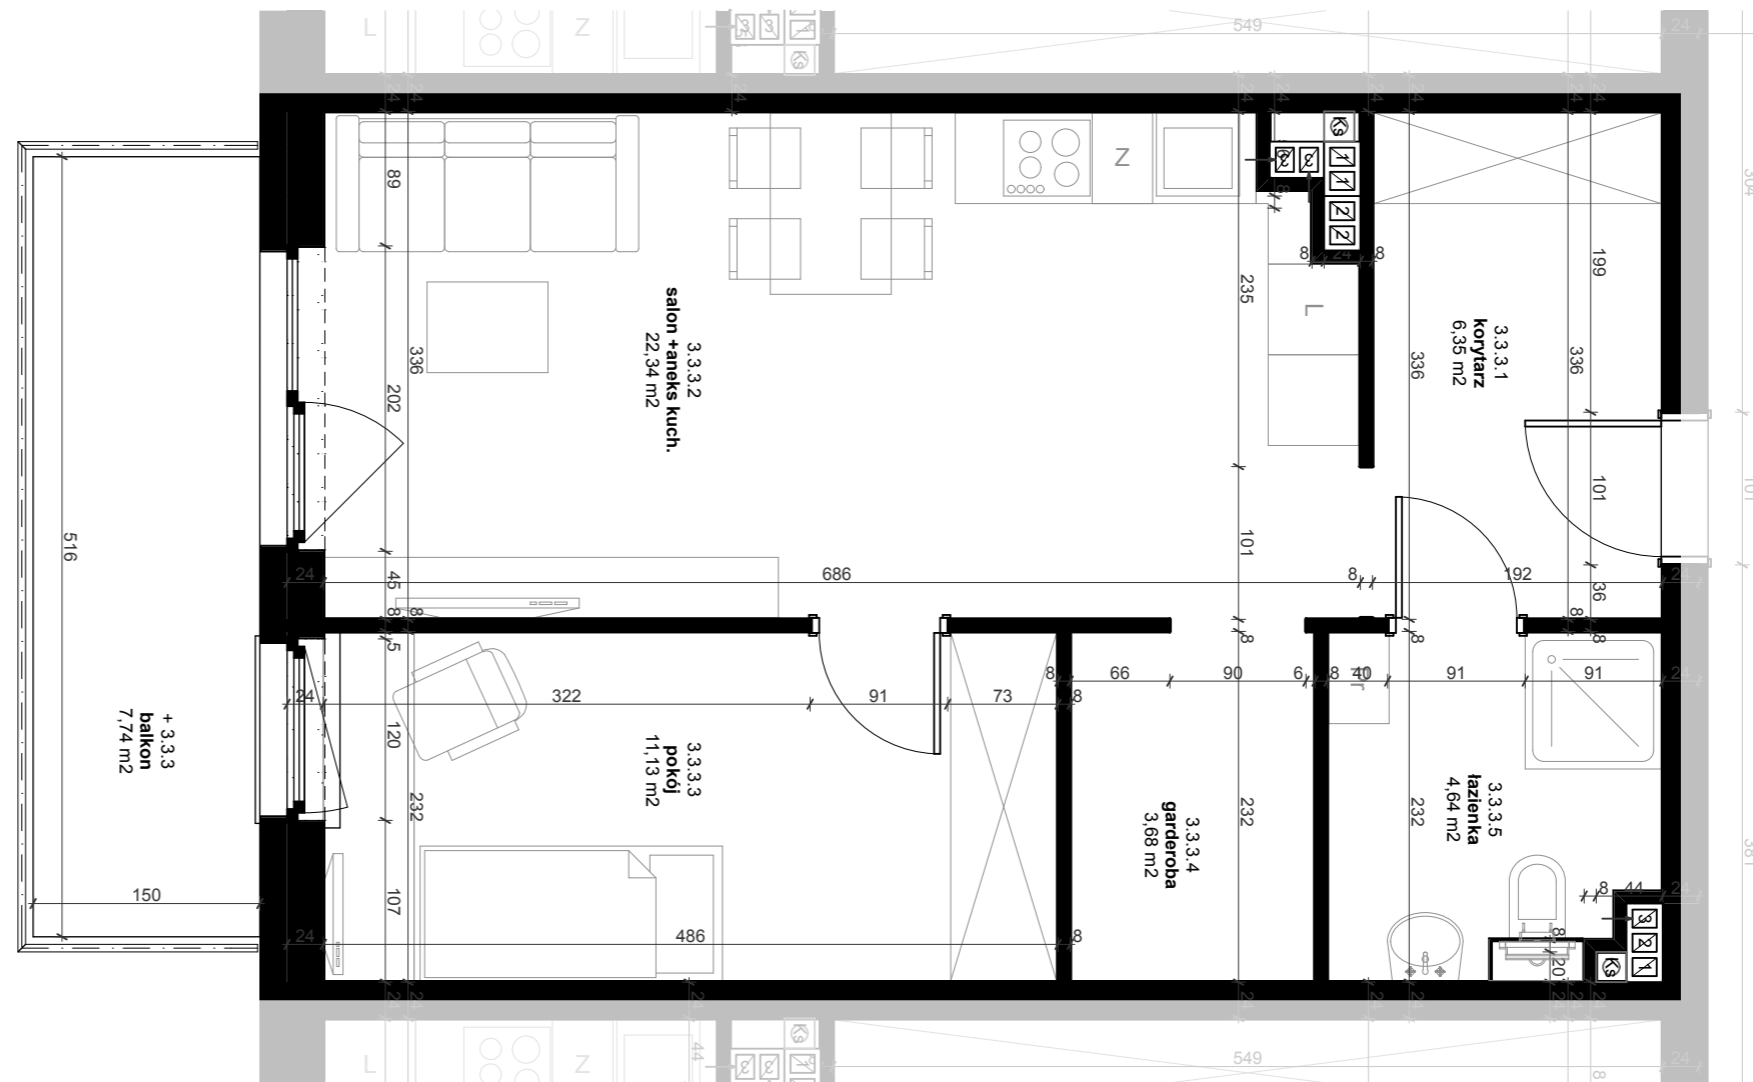

**UWAGA**  
 wymiary w stanie surowym (bez tynków)  
 powierzchnie pomieszczeń w stanie wykończonym

