


3.4.4.1	korytarz	12,76
3.4.4.2	salon +aneks kuch.	18,09
3.4.4.3	pokój	11,28
3.4.4.4	łazienka	5,91
		48,04 m2

wejście nr 3.
kondygnacja
czwarta (3.piętro)

lokal mieszkalny
(oznaczenie robocze)

3.4.4

▲ wejście nr
▲ kondygnacja nr
▲ mieszkanie nr

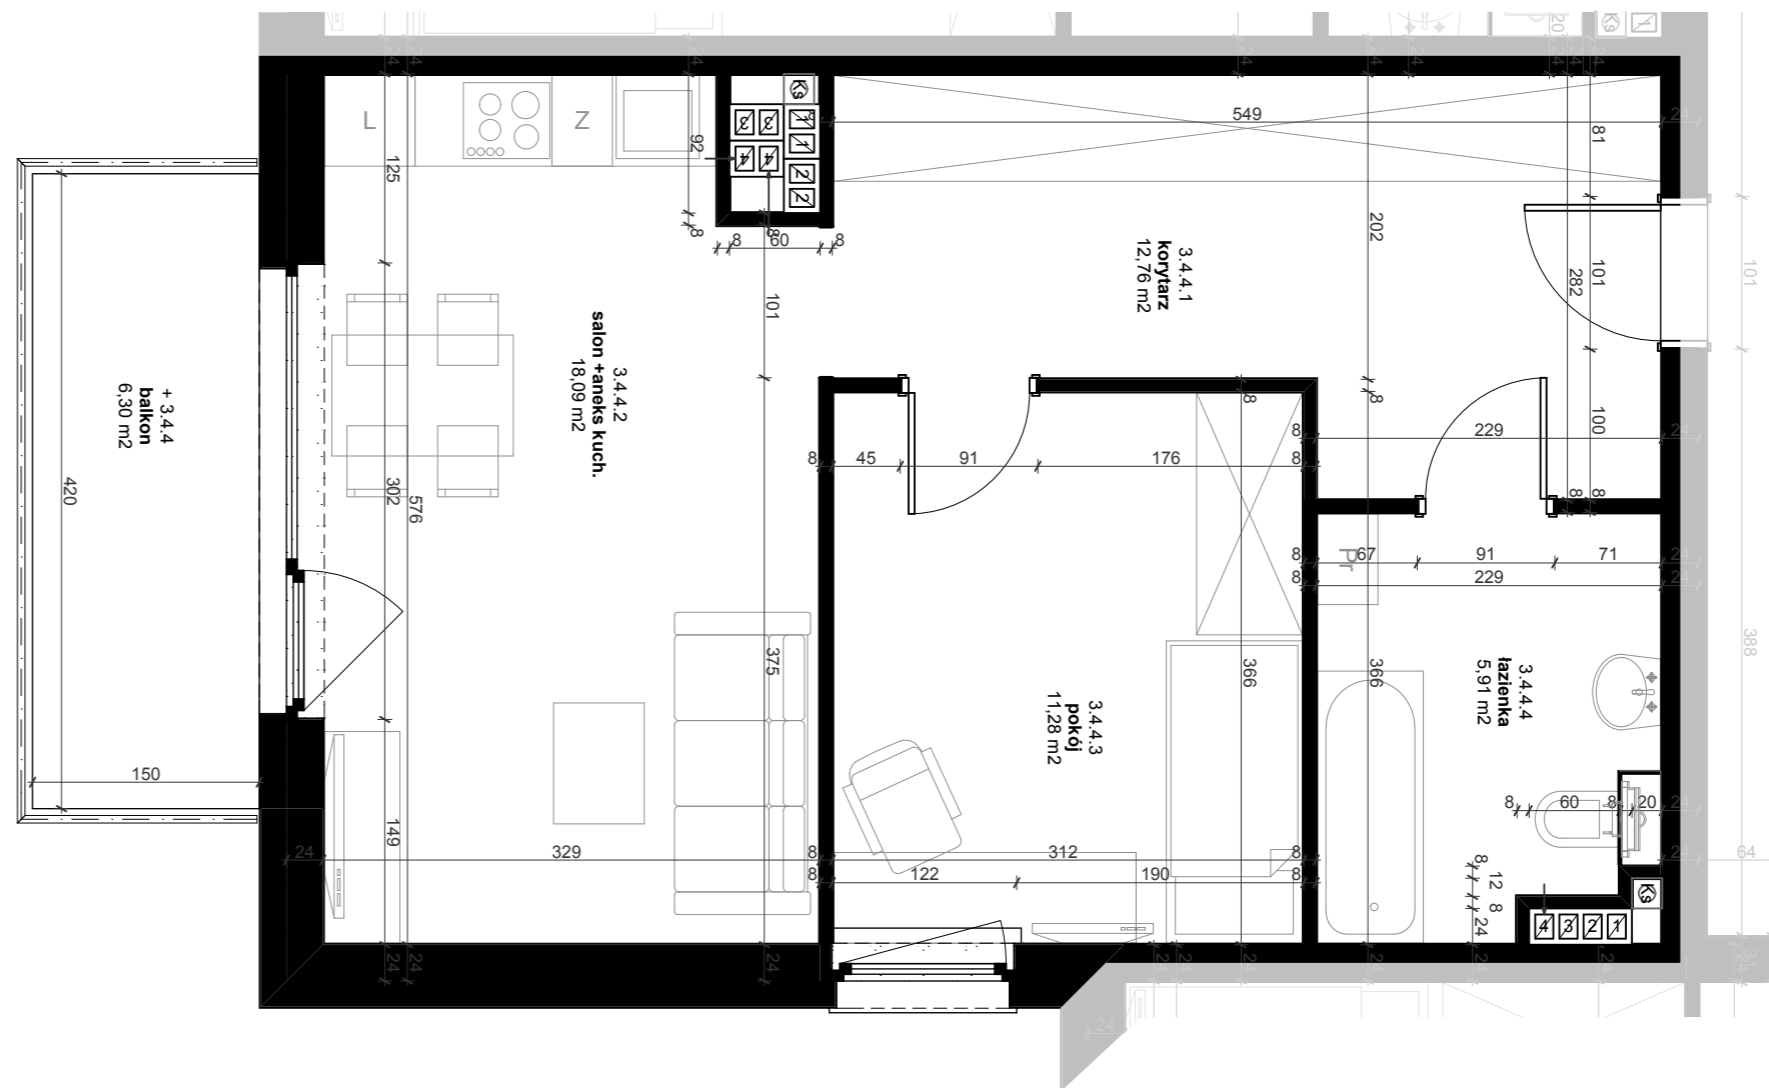

UWAGA

wymiary w stanie surowym (bez tynków)
powierzchnie pomieszczeń w stanie wykończonym

