


3.4.5.1	korytarz	11,12
3.4.5.2	pokój	15,38
3.4.5.3	salon +aneks kuch.	23,37
3.4.5.4	łazienka	6,14
3.4.5.5	pokój	12,21
3.4.5.6	pokój	8,66
		76,88 m²

wejście nr 3.
kondygnacja
czwarta (3.piętro)

lokal mieszkalny
(oznaczenie robocze)

3.4.5

▲ wejście nr
▲ kondygnacja nr
▲ mieszkanie nr

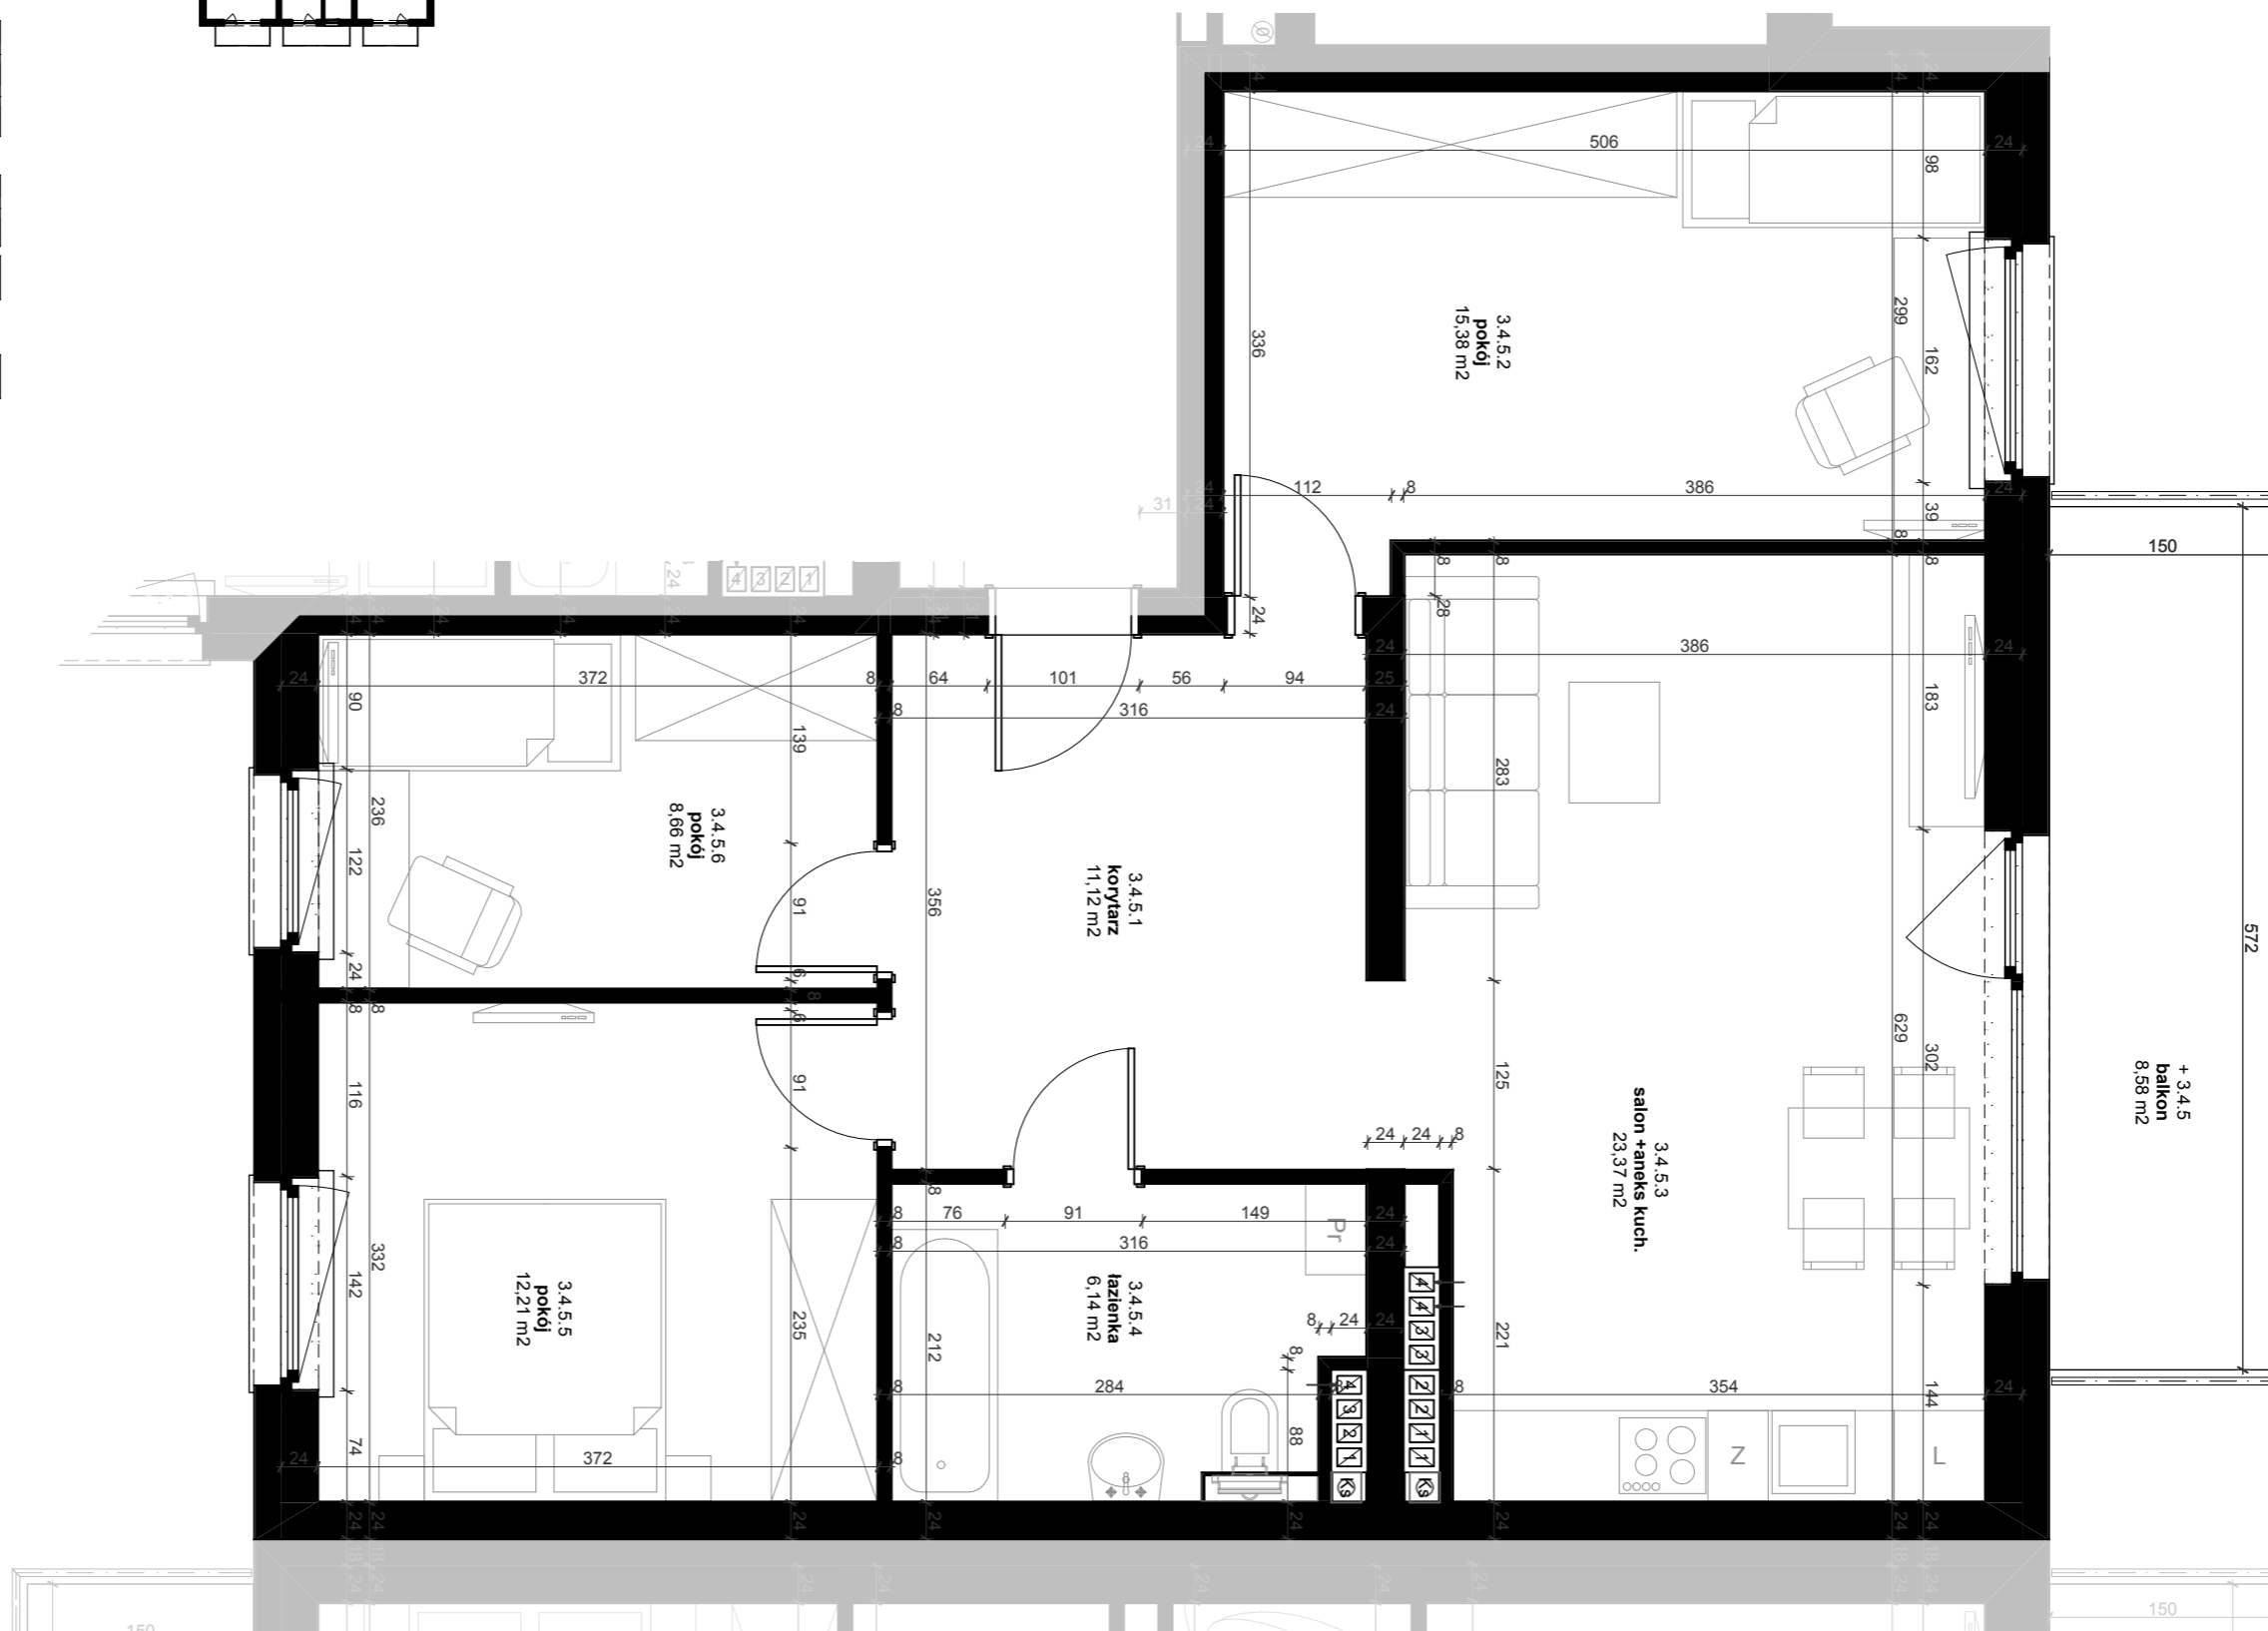

UWAGA

wymiary w stanie surowym (bez tynków)
powierzchnie pomieszczeń w stanie wykończonym

