
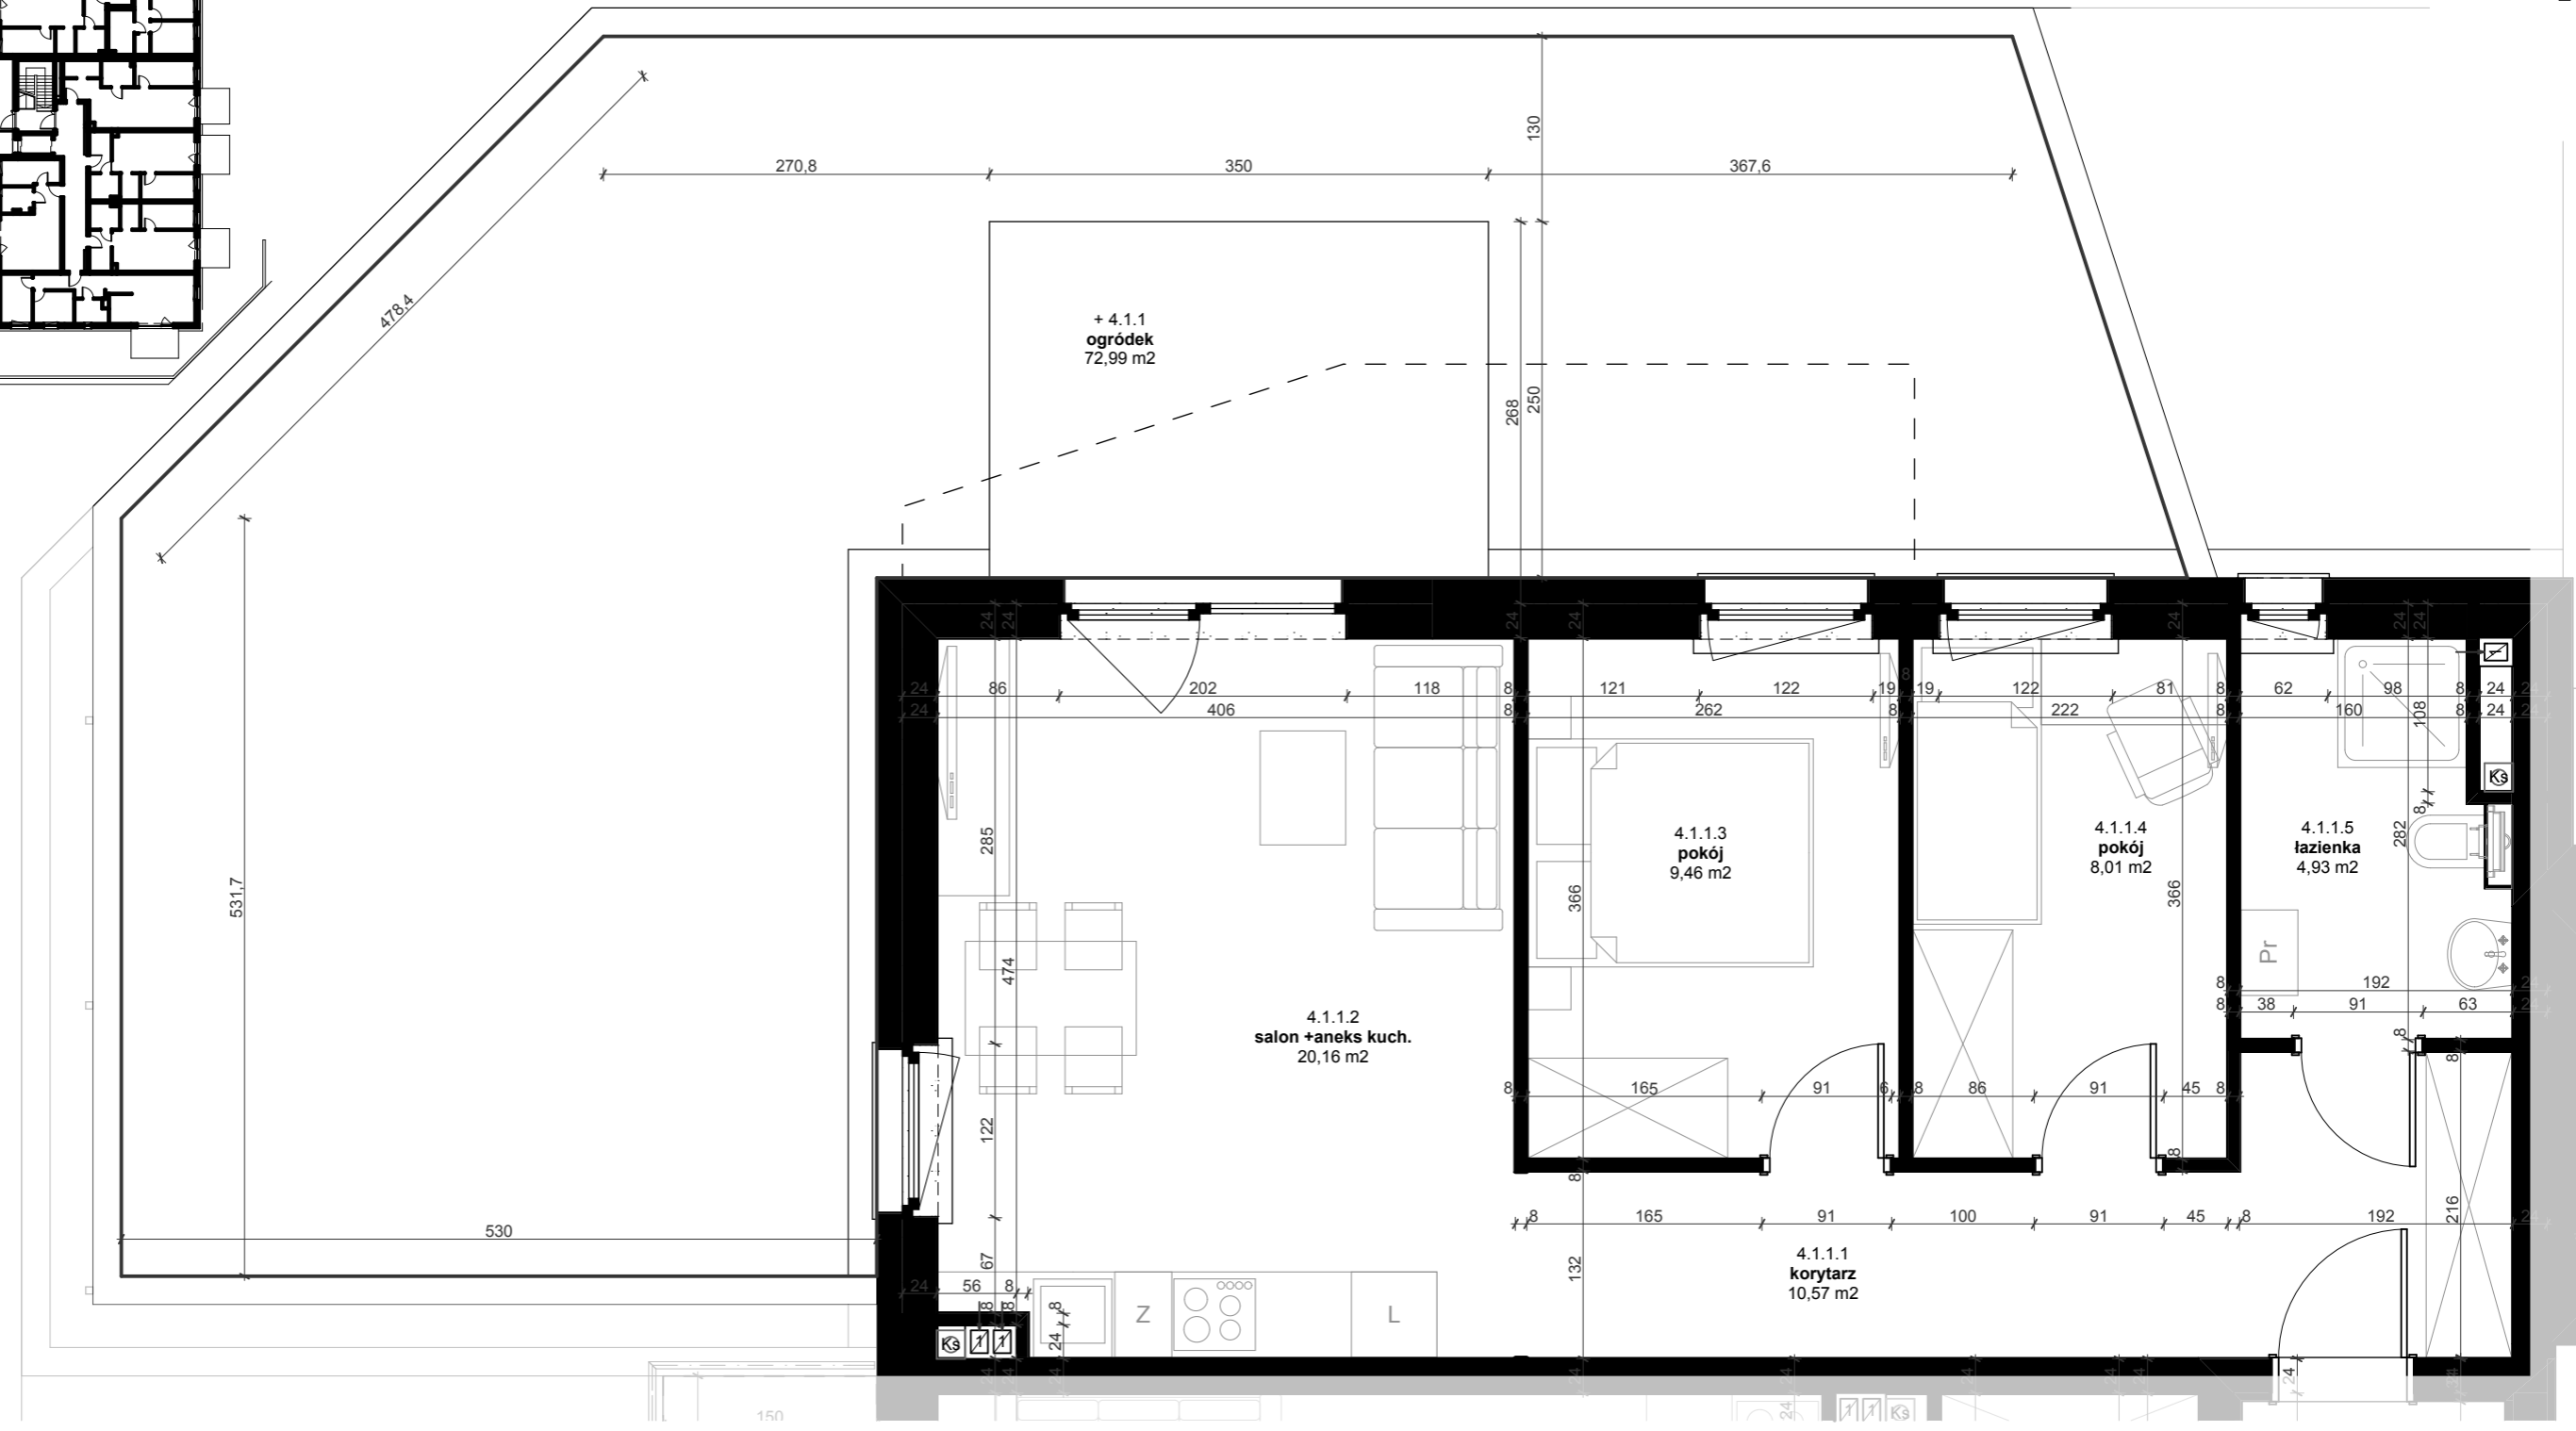


| | | |
|---------|--------------------|-----------------|
| 4.1.1.1 | korytarz | 10,57 |
| 4.1.1.2 | salon +aneks kuch. | 20,16 |
| 4.1.1.3 | pokój | 9,46 |
| 4.1.1.4 | pokój | 8,01 |
| 4.1.1.5 | łazienka | 4,93 |
| | | 53,13 m2 |

wejście nr 4.
kondygnacja pierwsza (parter)
lokal mieszkalny
 (oznaczenie robocze)
4.1.1

▲ wejście nr
 ▲ kondygnacja nr
 ▲ mieszkanie nr

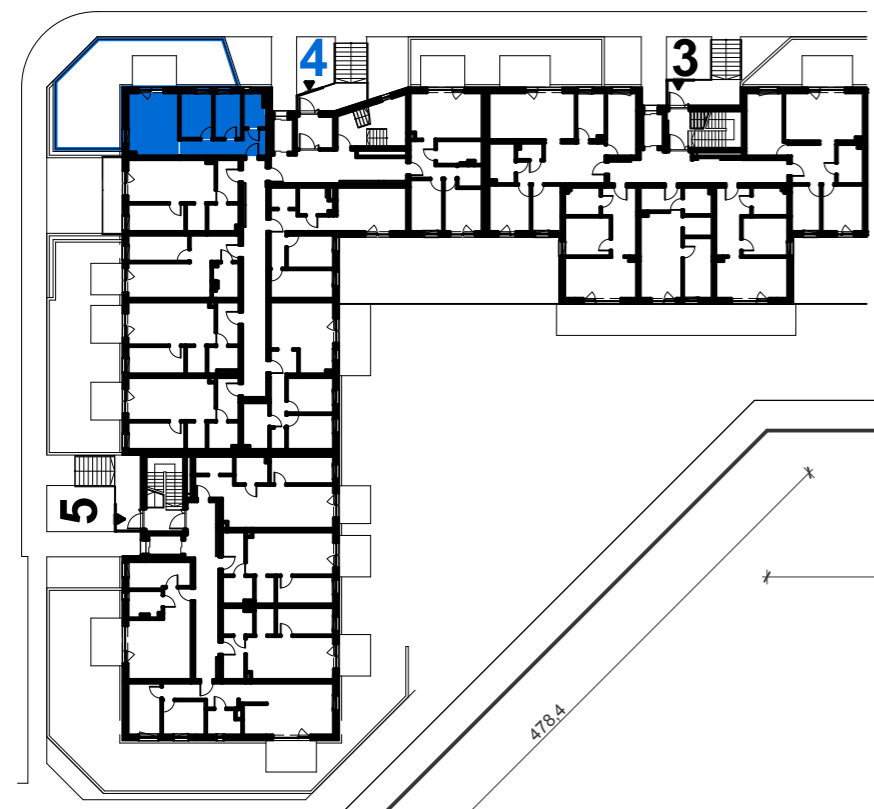

UWAGA
 wymiary w stanie surowym (bez tynków)
 powierzchnie pomieszczeń w stanie wykończonym

