
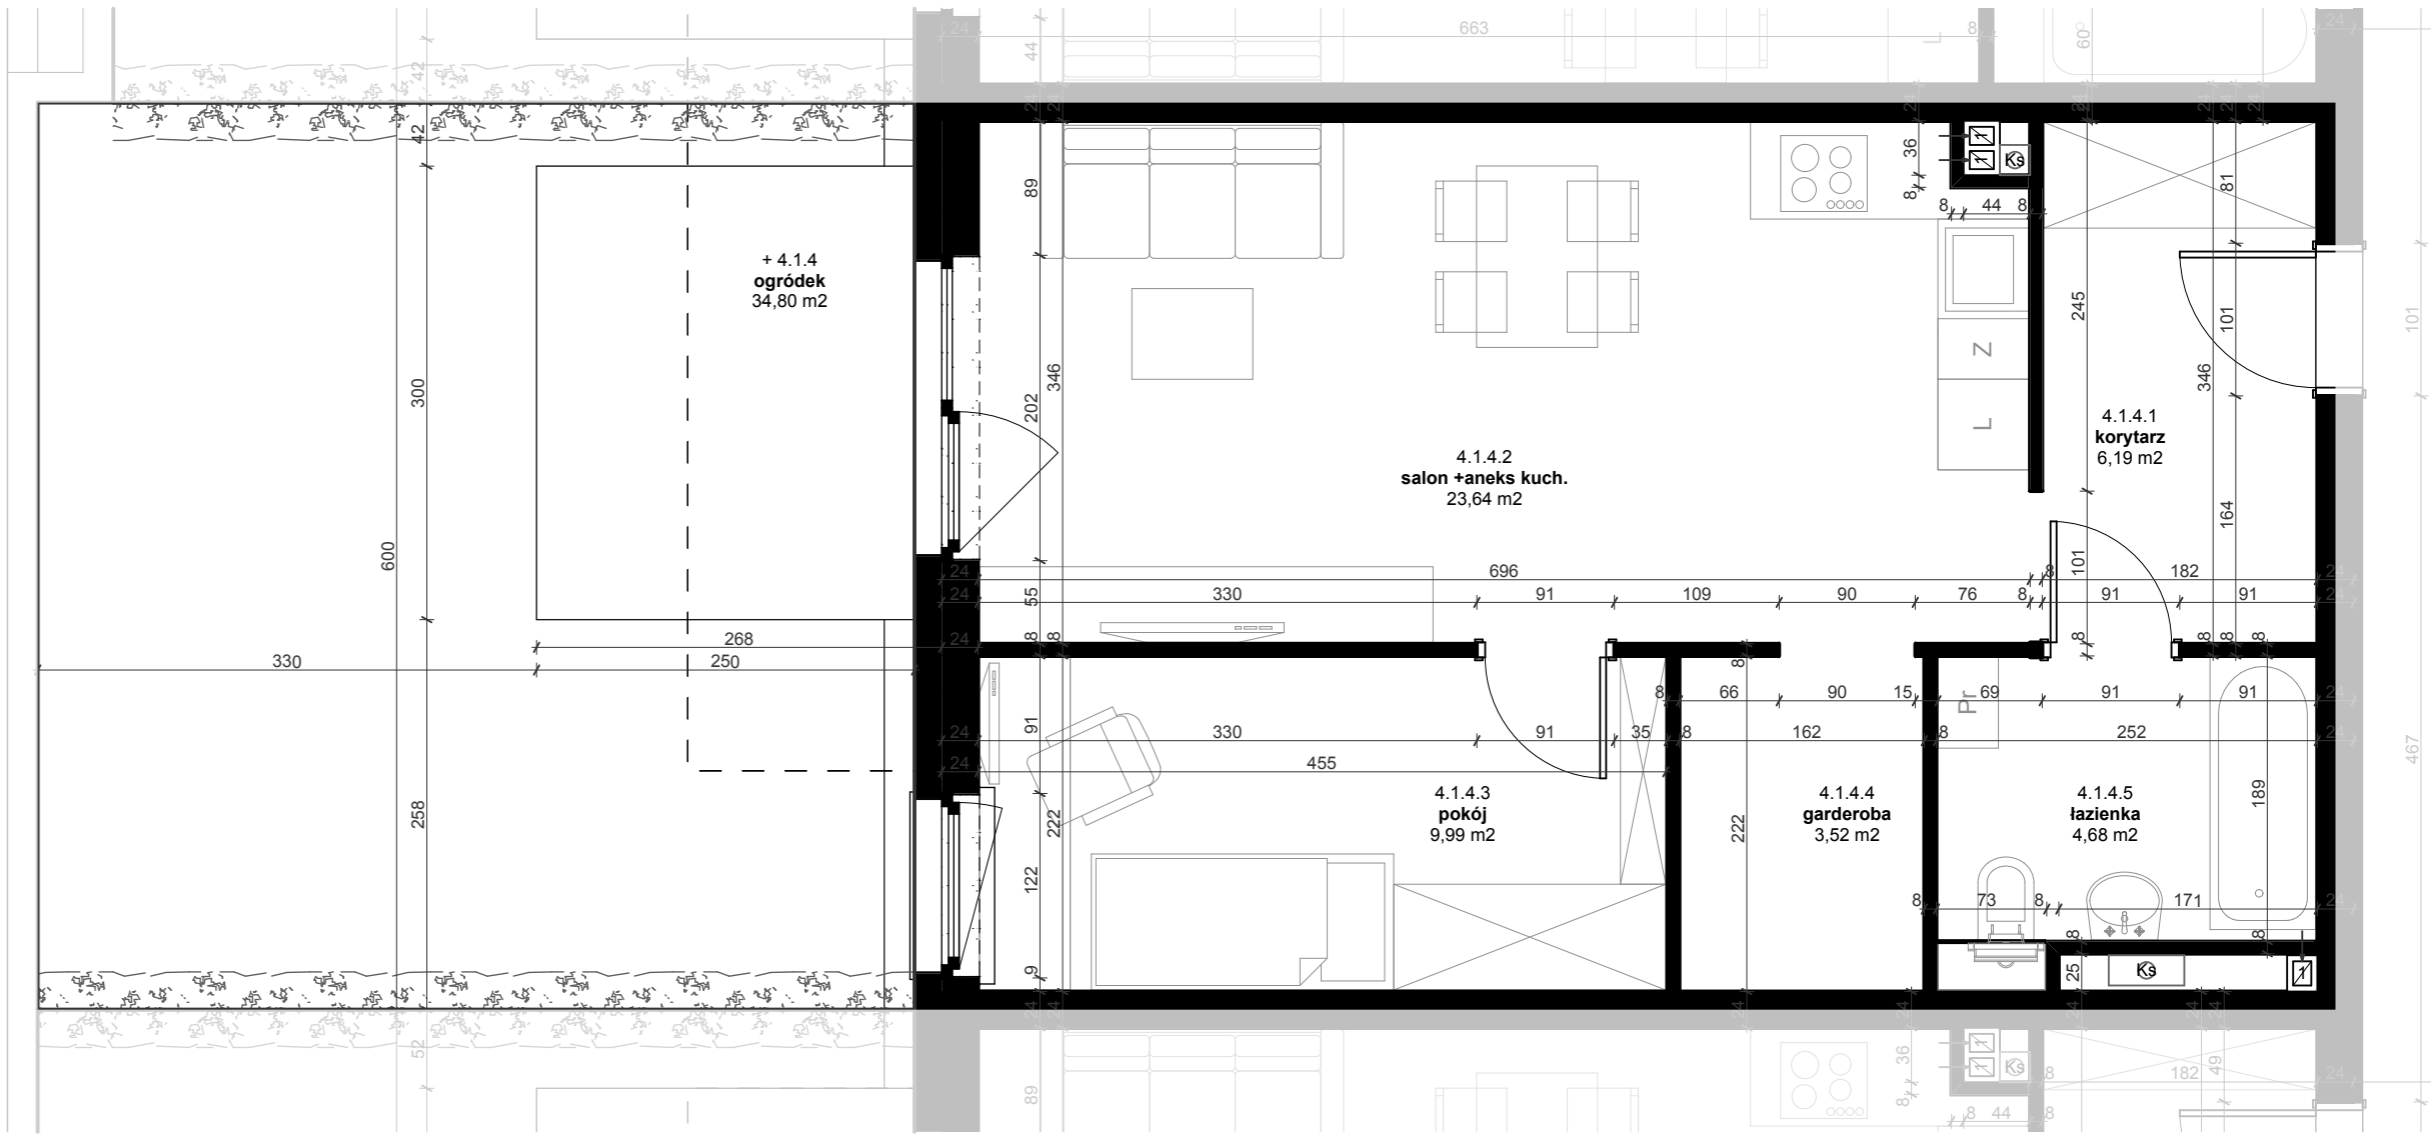


4.1.4.1	korytarz	6,19
4.1.4.2	salon + aneks kuch.	23,64
4.1.4.3	pokój	9,99
4.1.4.4	garderoba	3,52
4.1.4.5	łazienka	4,68
		<b>48,02 m<sup>2</sup></b>

**wejście nr 4.**  
**kondygnacja pierwsza (parter)**  
**lokal mieszkalny**  
 (oznaczenie robocze)  
**4.1.4**

▲ wejście nr  
 ▲ kondygnacja nr  
 ▲ mieszkanie nr

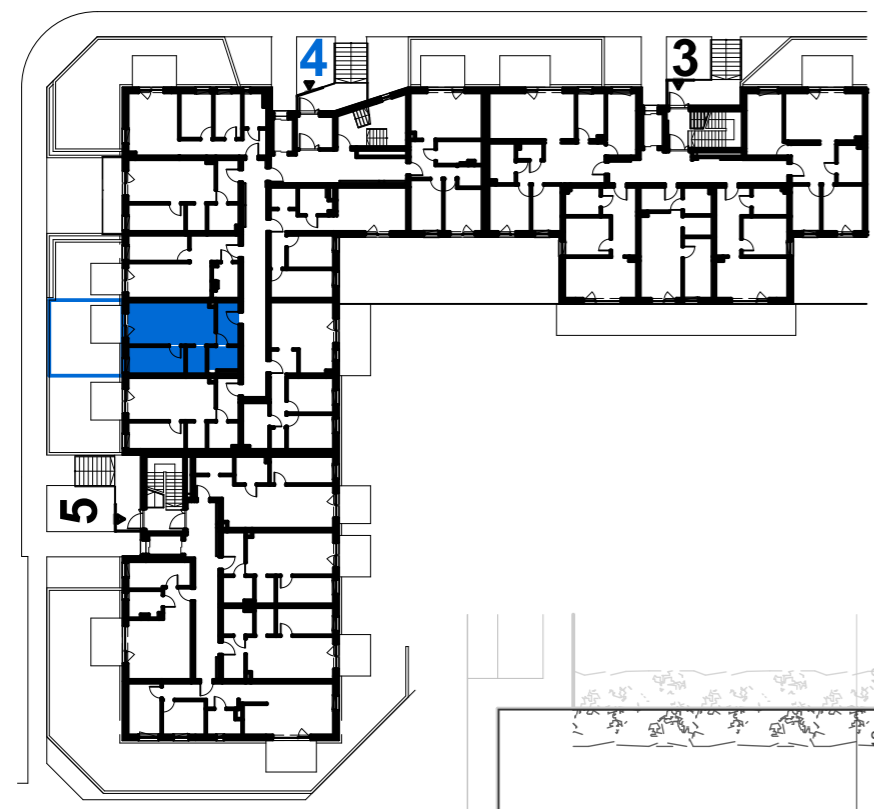

**UWAGA**  
 wymiary w stanie surowym (bez tynków)  
 powierzchnie pomieszczeń w stanie wykończonym

