



4.1.7.1	korytarz	11,00
4.1.7.2	garderoba	3,62
4.1.7.3	łazienka	5,39
4.1.7.4	salon +aneks kuch.	19,61
4.1.7.5	pokój	9,74
4.1.7.6	pokój	11,59
		60,95 m²

wejście nr 4.
kondygnacja
pierwsza (parter)


lokal mieszkalny
(oznaczenie robocze)

4.1.7

▲ wejście nr
▲ kondygnacja nr
▲ mieszkanie nr

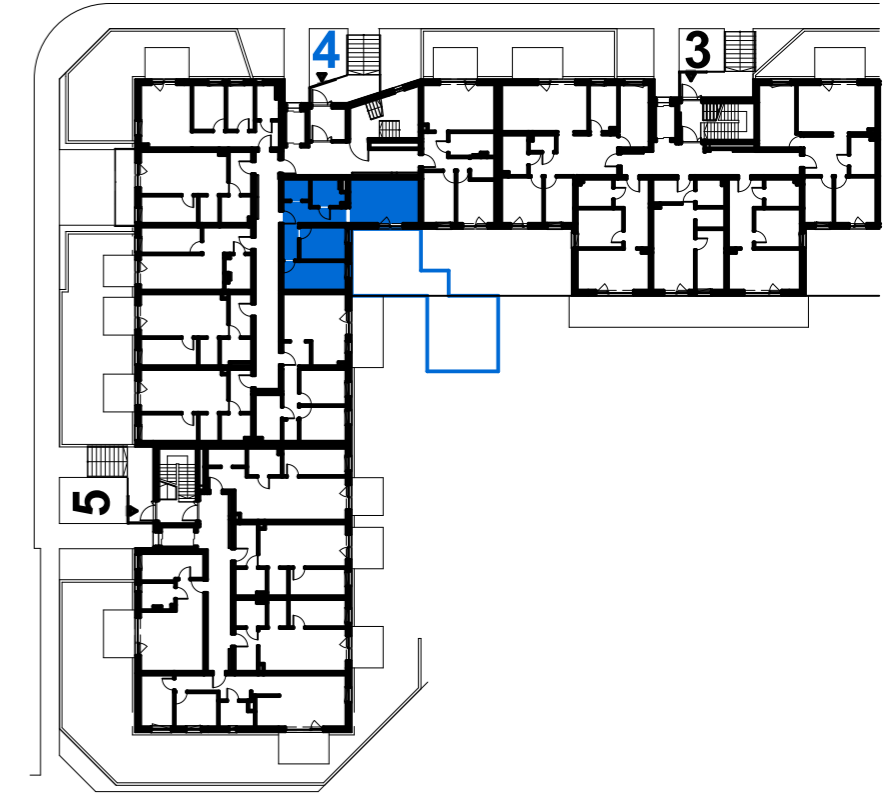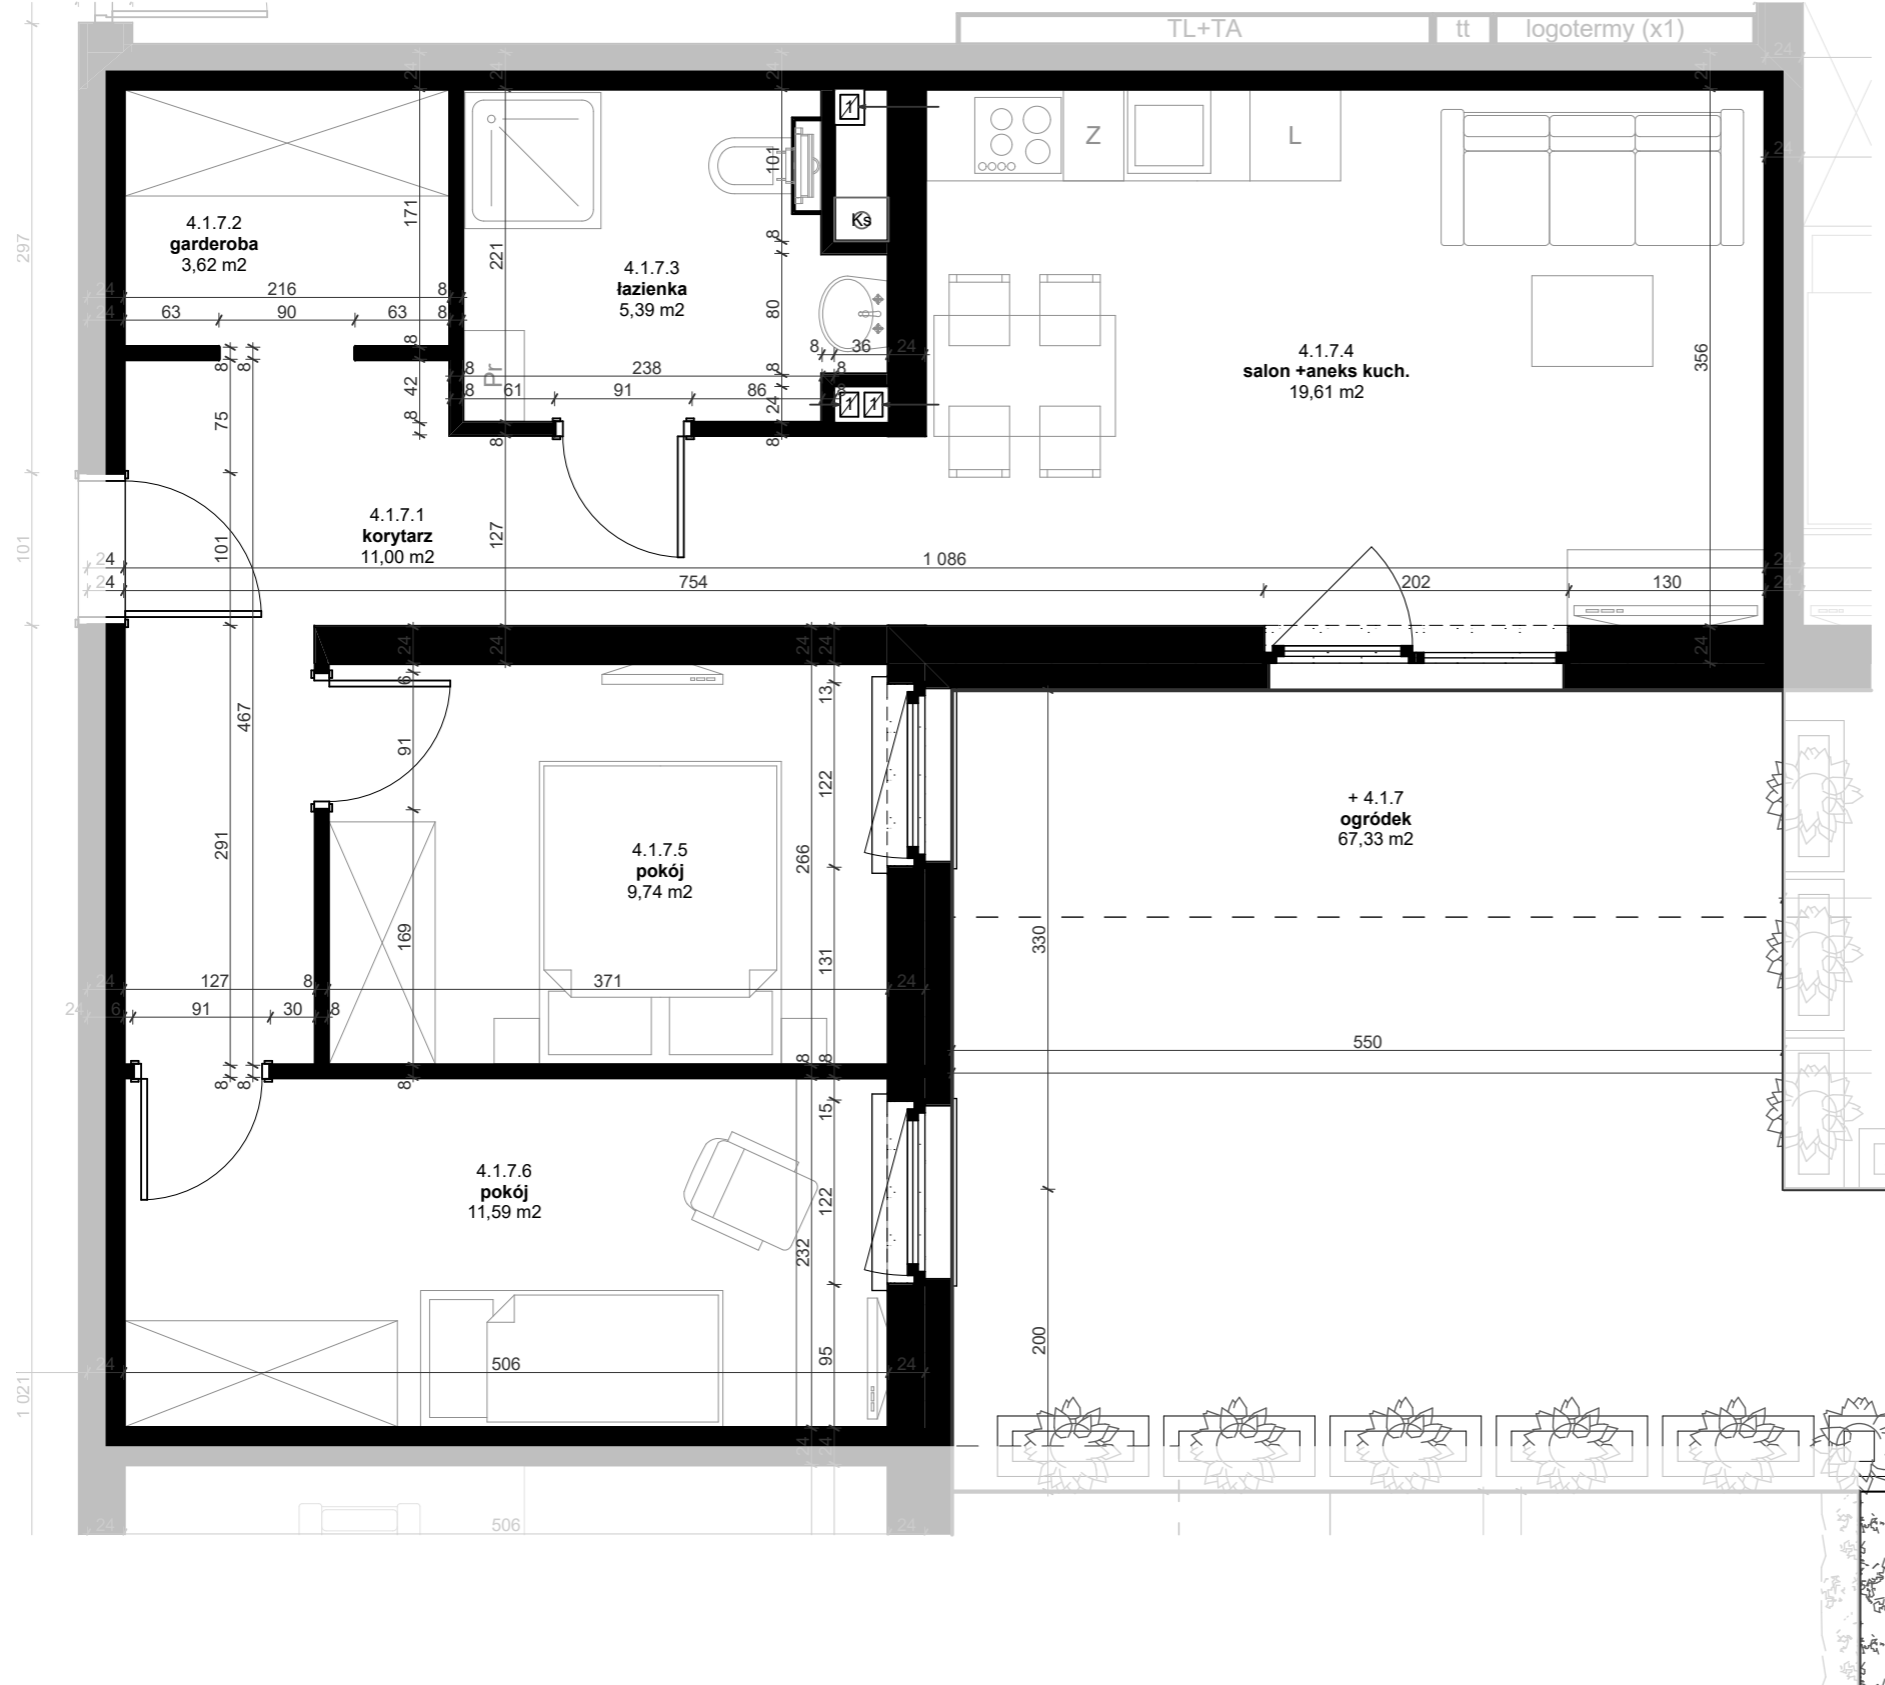

UWAGA
wymiary w stanie surowym (bez tynków)
powierzchnie pomieszczeń w stanie wykończonym

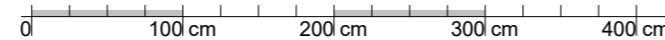

Garden Park, Leszno, ul. Niepodległości / osiedle Ogrody

02.02.2020
data

A3
format

1:50
skala

PBO DEWELOPER LTD LESZNO Sp. komandytowa

www.pbodeweloper.pl

