



4.2.1.1	korytarz	10,57
4.2.1.2	salon +aneks kuch.	20,05
4.2.1.3	pokój	9,46
4.2.1.4	pokój	8,01
4.2.1.5	łazienka	4,93
		53,02 m²

wejście nr 4.
kondygnacja druga (1.piętro)
lokal mieszkalny
(oznaczenie robocze)
4.2.1

▲ wejście nr
▲ kondygnacja nr
▲ mieszkanie nr

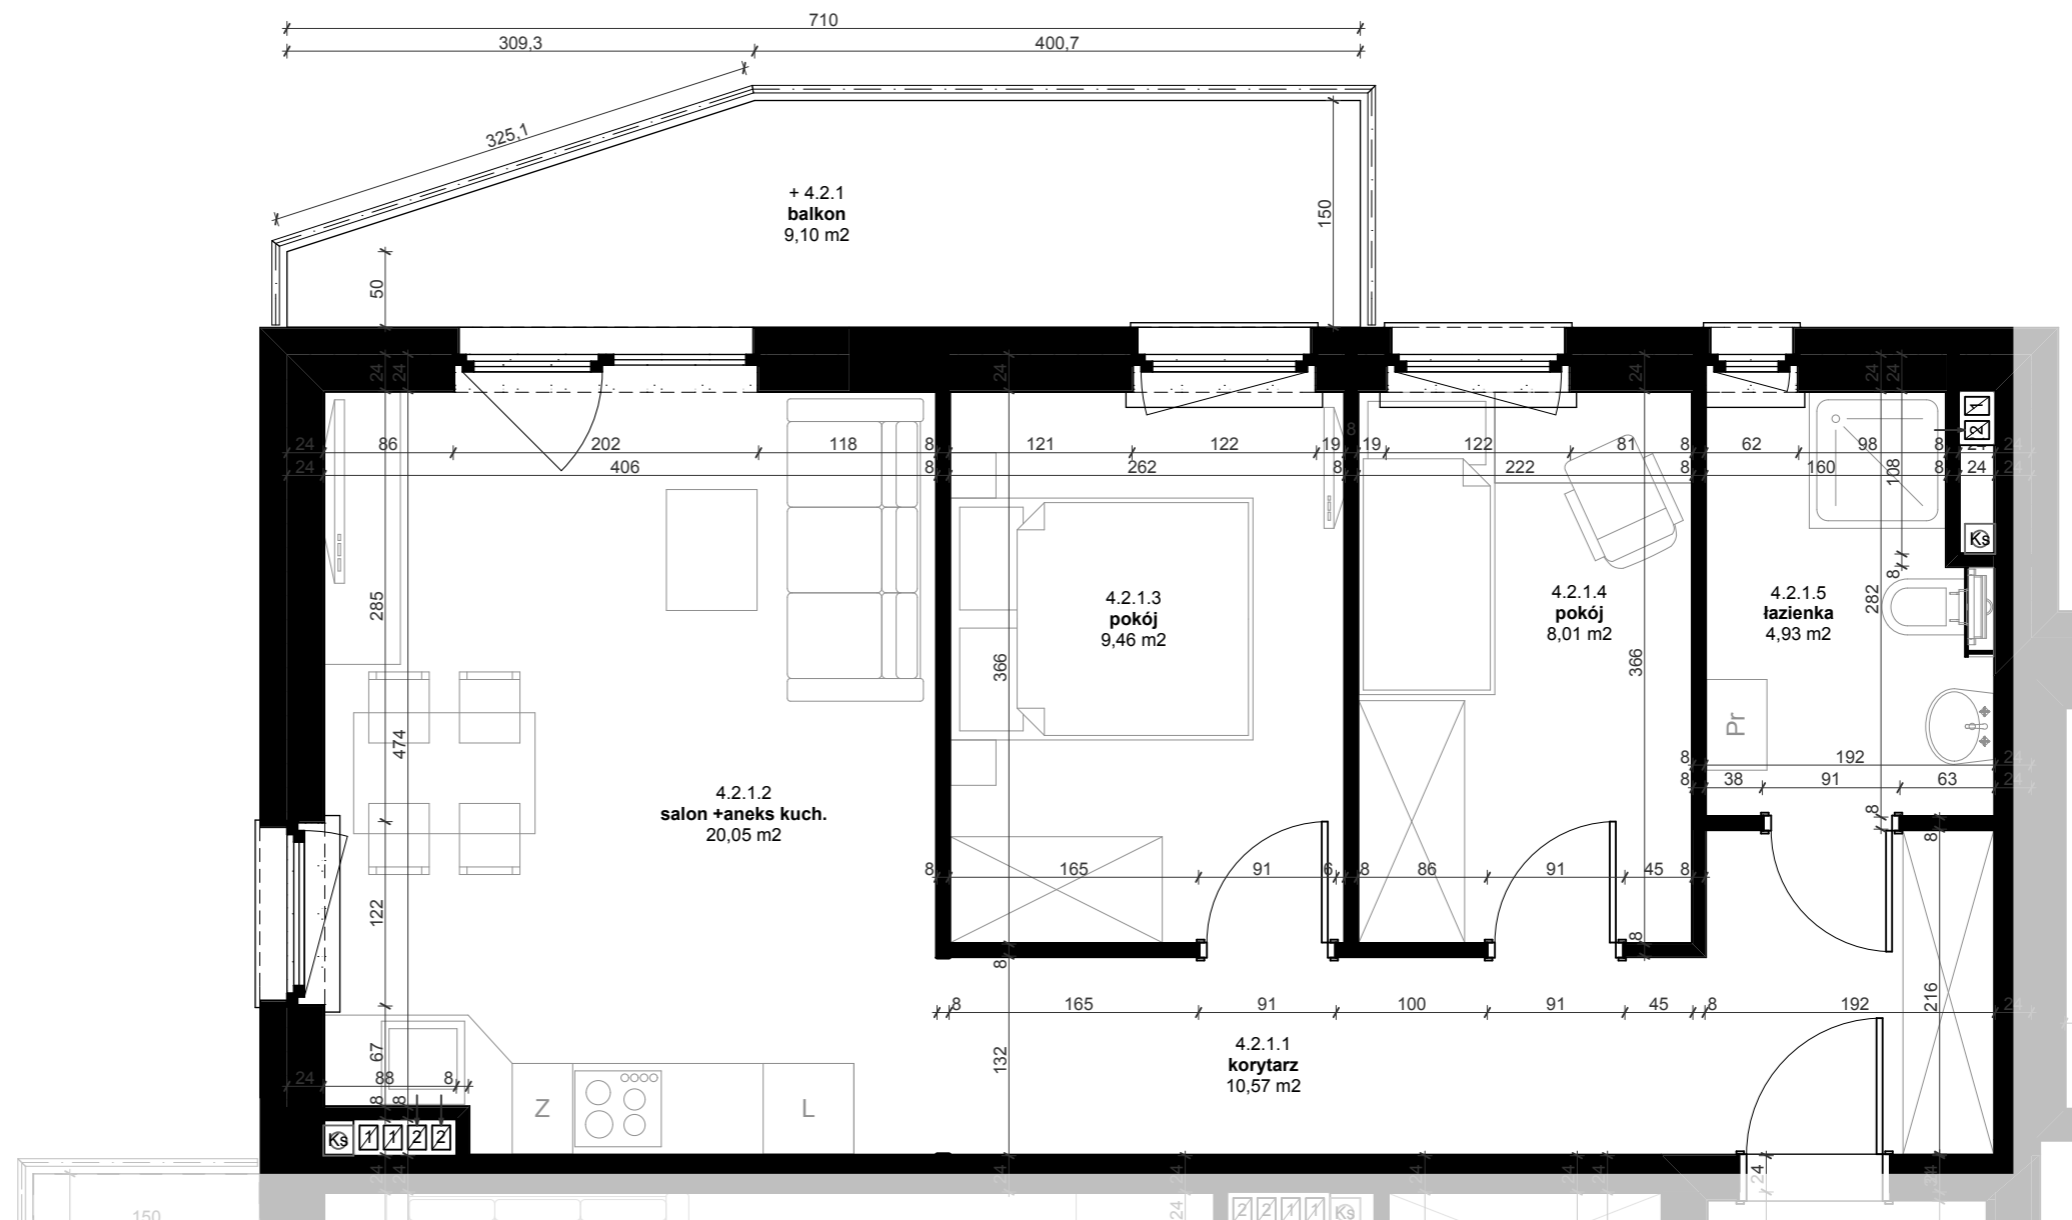

UWAGA
wymiary w stanie surowym (bez tynków)
powierzchnie pomieszczeń w stanie wykończonym

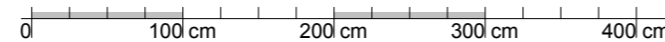

Garden Park, Leszno, ul. Niepodległości / osiedle Ogrody

02.02.2020 data

A3 format

1:50 skala

PBO DEWELOPER LTD LESZNO Sp. komandytowa

www.pbodeveloper.pl

