


4.2.2.1	korytarz	6,19
4.2.2.2	salon +aneks kuch.	23,53
4.2.2.3	pokój	9,99
4.2.2.4	garderoba	3,52
4.2.2.5	łazienka	5,13
		<b>48,36 m<sup>2</sup></b>

**wejście nr 4.**  
kondygnacja  
druga (1.piętro)

**lokal mieszkalny**  
(oznaczenie robocze)

**4.2.2**

▲ wejście nr  
▲ kondygnacja nr  
▲ mieszkanie nr

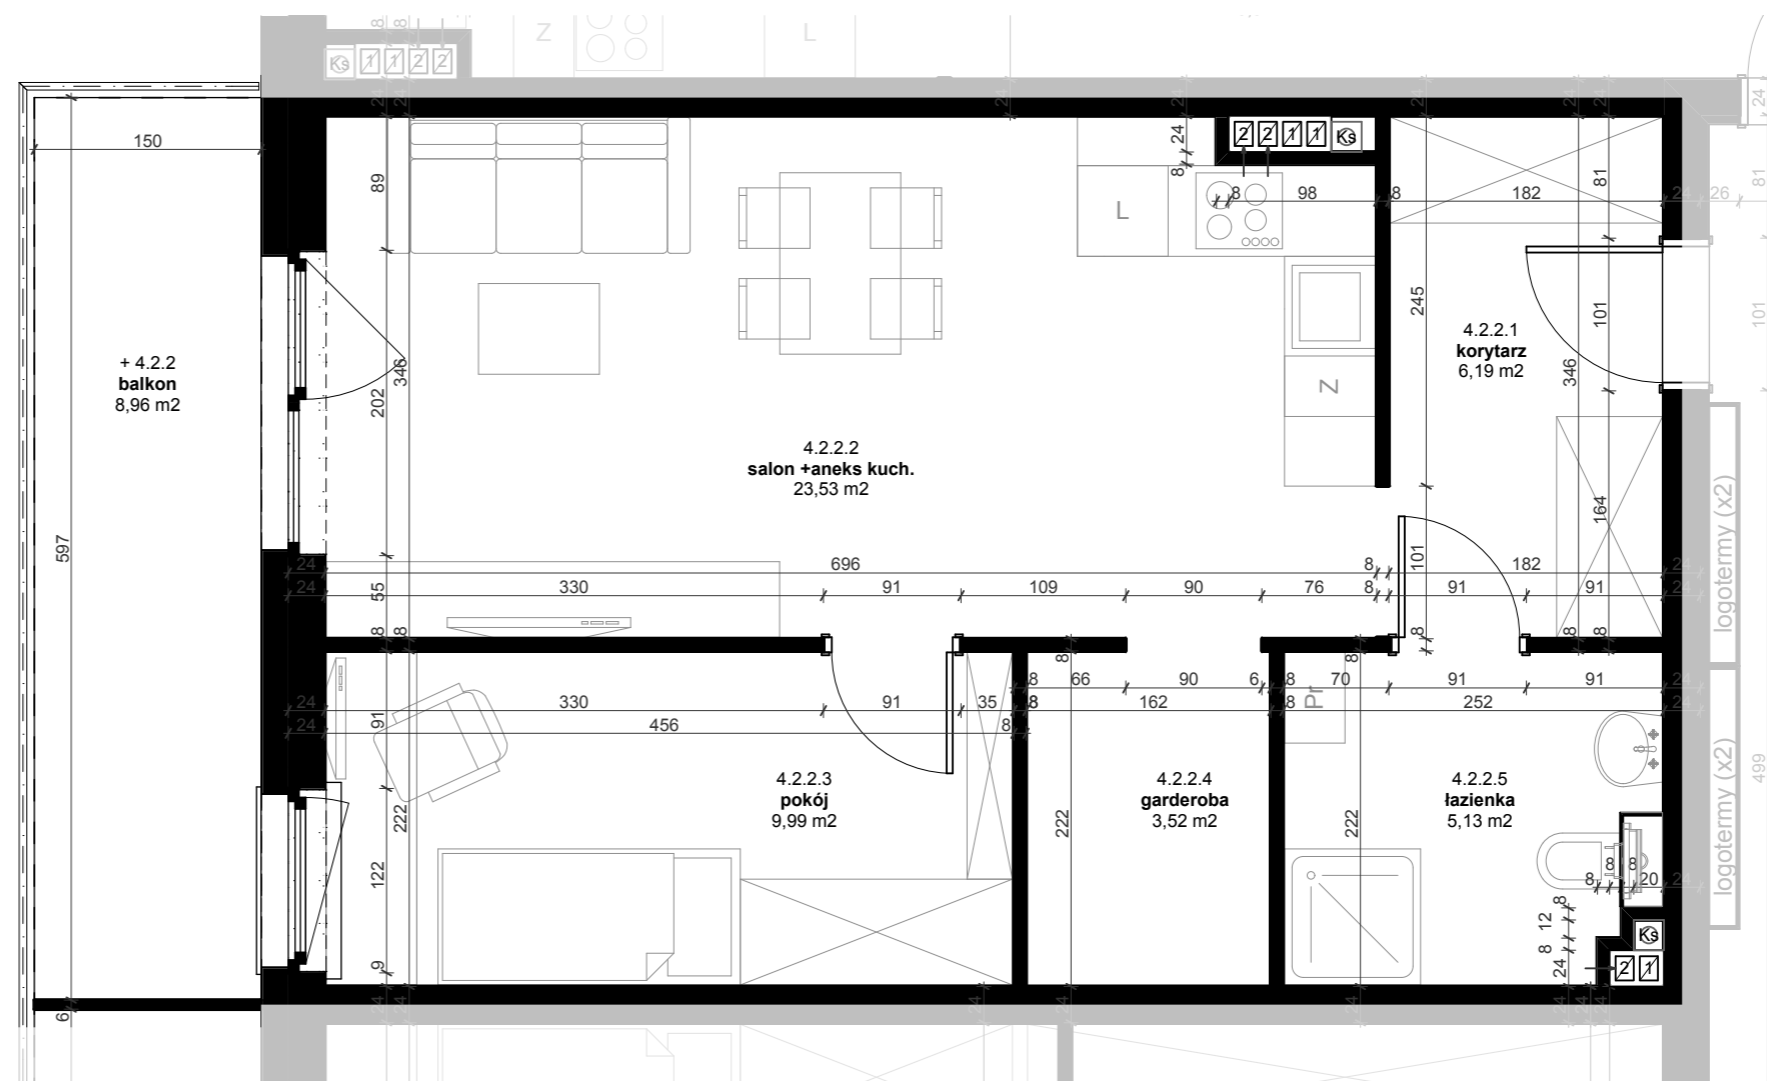

**UWAGA**

wymiary w stanie surowym (bez tynków)  
powierzchnie pomieszczeń w stanie wykończonym

