


4.2.5.1	korytarz	6,19
4.2.5.2	salon + aneks kuch.	23,54
4.2.5.3	pokój	9,99
4.2.5.4	garderoba	3,52
4.2.5.5	łazienka	5,12
		48,36 m²

wejście nr 4.
kondygnacja
druga (1.piętro)

lokal mieszkalny
(oznaczenie robocze)

4.2.5

▲ wejście nr
▲ kondygnacja nr
▲ mieszkanie nr

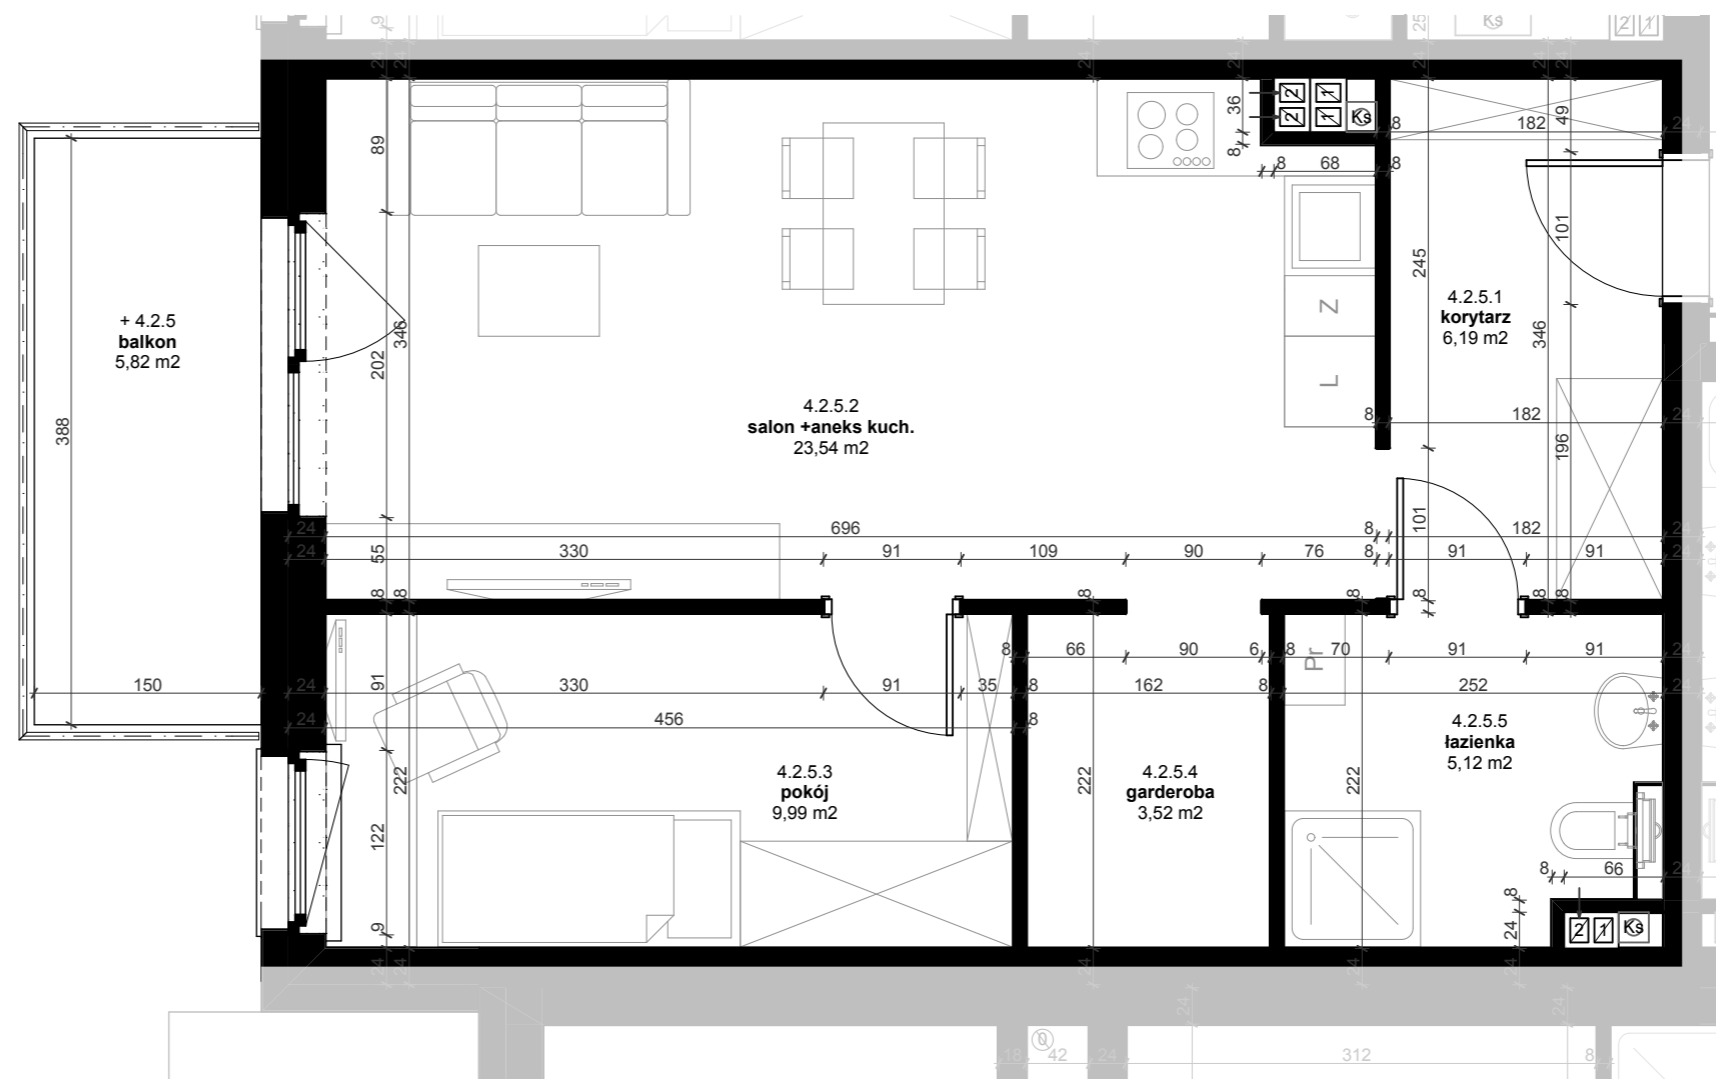

UWAGA

wymiary w stanie surowym (bez tynków)
powierzchnie pomieszczeń w stanie wykończonym

