


4.4.1.1	korytarz	10,57
4.4.1.2	salon + aneks kuch.	19,84
4.4.1.3	pokój	9,46
4.4.1.4	pokój	8,01
4.4.1.5	łazienka	4,93
		52,81 m²

wejście nr 4.
kondygnacja
czwarta (3.piętro)
lokal mieszkalny
 (oznaczenie robocze)
4.4.1

▲ wejście nr
 ▲ kondygnacja nr
 ▲ mieszkanie nr

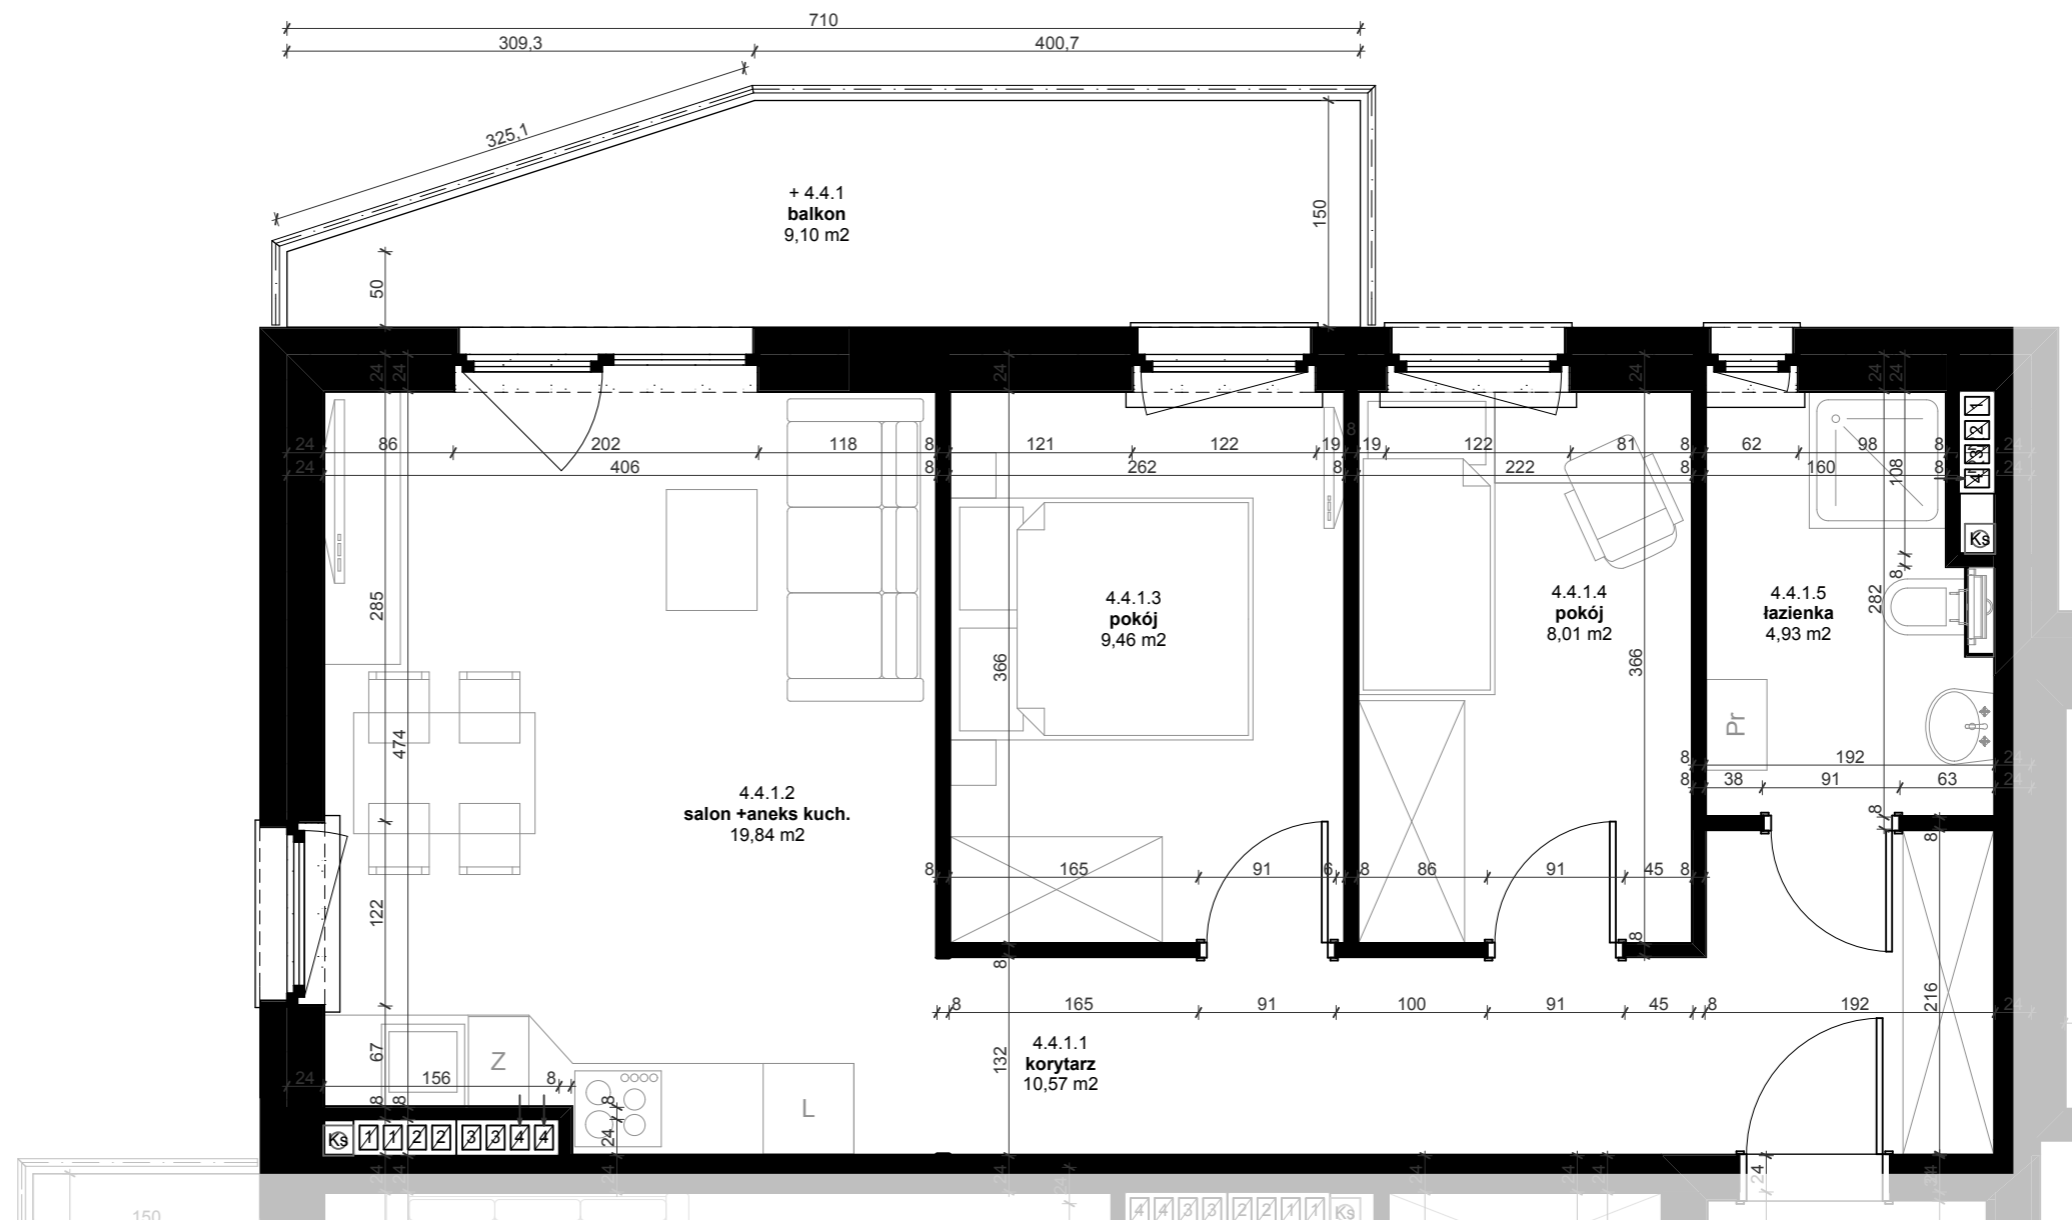

UWAGA
 wymiary w stanie surowym (bez tynków)
 powierzchnie pomieszczeń w stanie wykończonym

