


4.4.5.1	korytarz	6,19
4.4.5.2	salon + aneks kuch.	23,33
4.4.5.3	pokój	9,99
4.4.5.4	garderoba	3,52
4.4.5.5	łazienka	5,01
		48,04 m²

wejście nr 4.
kondygnacja
czwarta (3.piętro)

lokal mieszkalny
(oznaczenie robocze)

4.4.5

▲ wejście nr
▲ kondygnacja nr
▲ mieszkanie nr

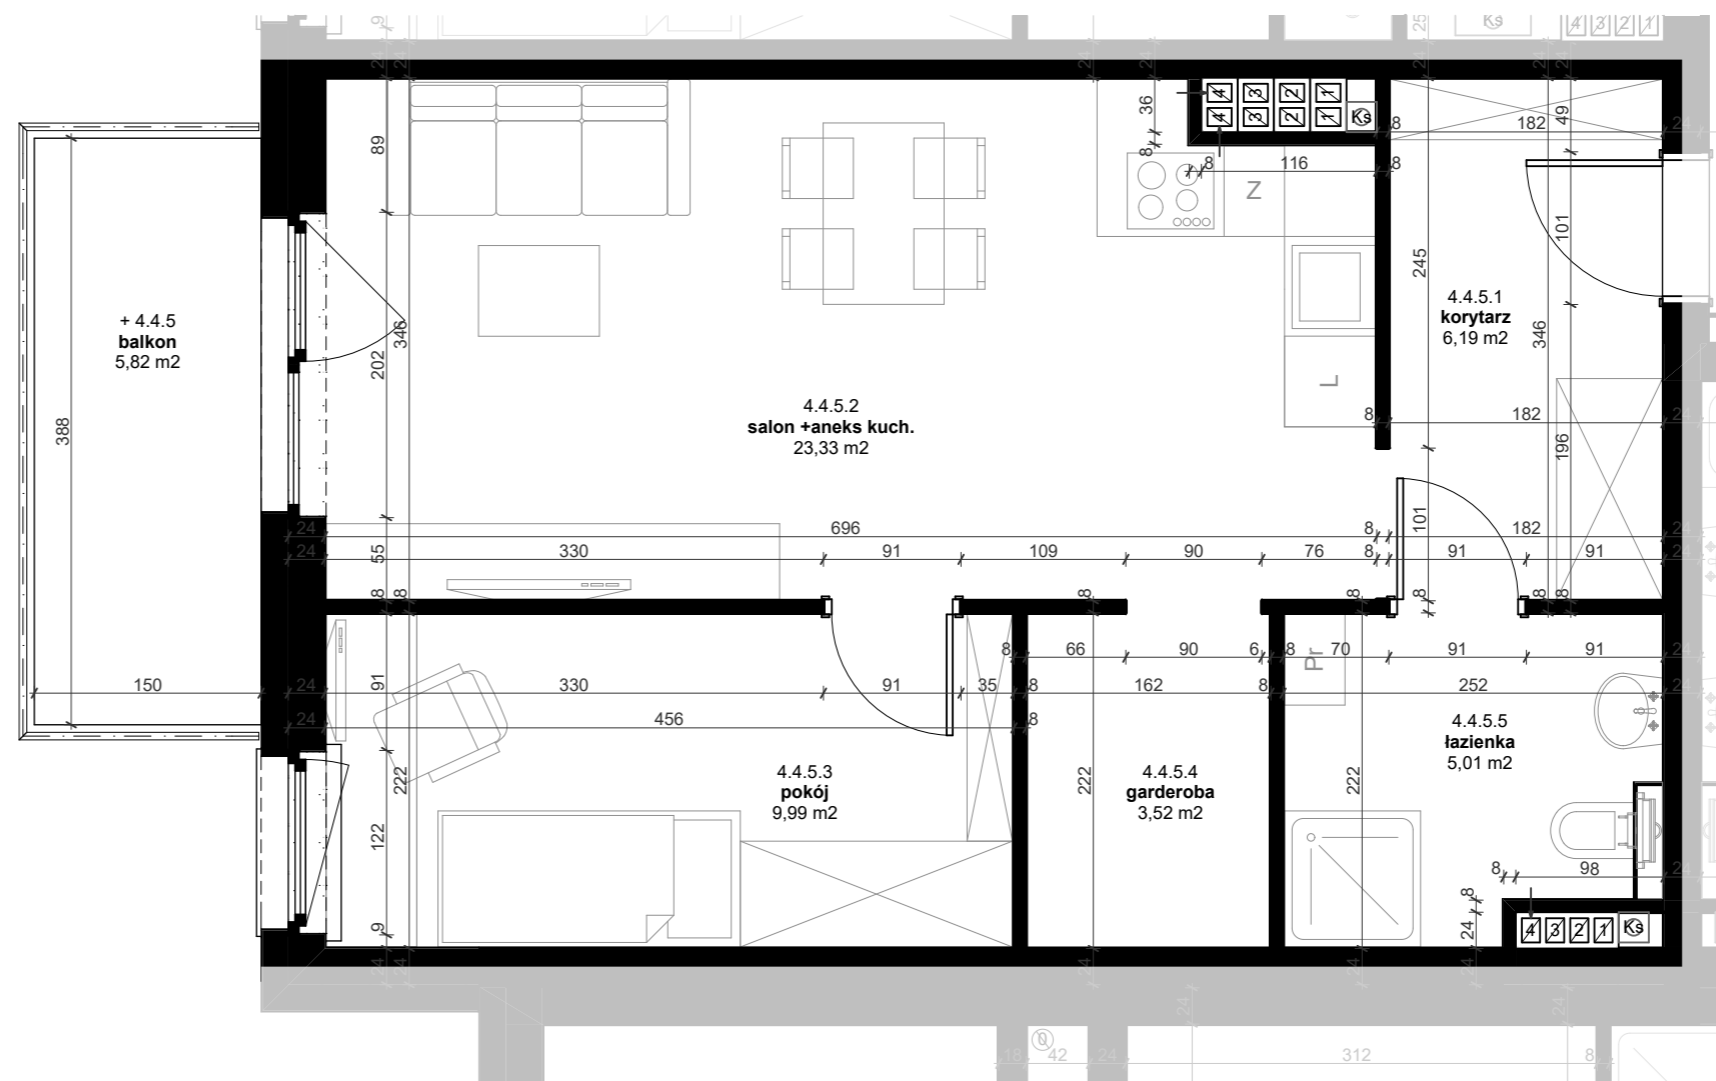

UWAGA

wymiary w stanie surowym (bez tynków)
powierzchnie pomieszczeń w stanie wykończonym

