


4.4.7.1	korytarz	11,00
4.4.7.2	garderoba	3,62
4.4.7.3	łazienka	5,05
4.4.7.4	salon + aneks kuch.	19,61
4.4.7.5	pokój	9,74
4.4.7.6	pokój	11,59
		<b>60,61 m<sup>2</sup></b>

**wejście nr 4.**  
**kondygnacja**  
**czwarta (3.piętro)**  
**lokal mieszkalny**  
 (oznaczenie robocze)  
**4.4.7**

▲ wejście nr  
 ▲ kondygnacja nr  
 ▲ mieszkanie nr

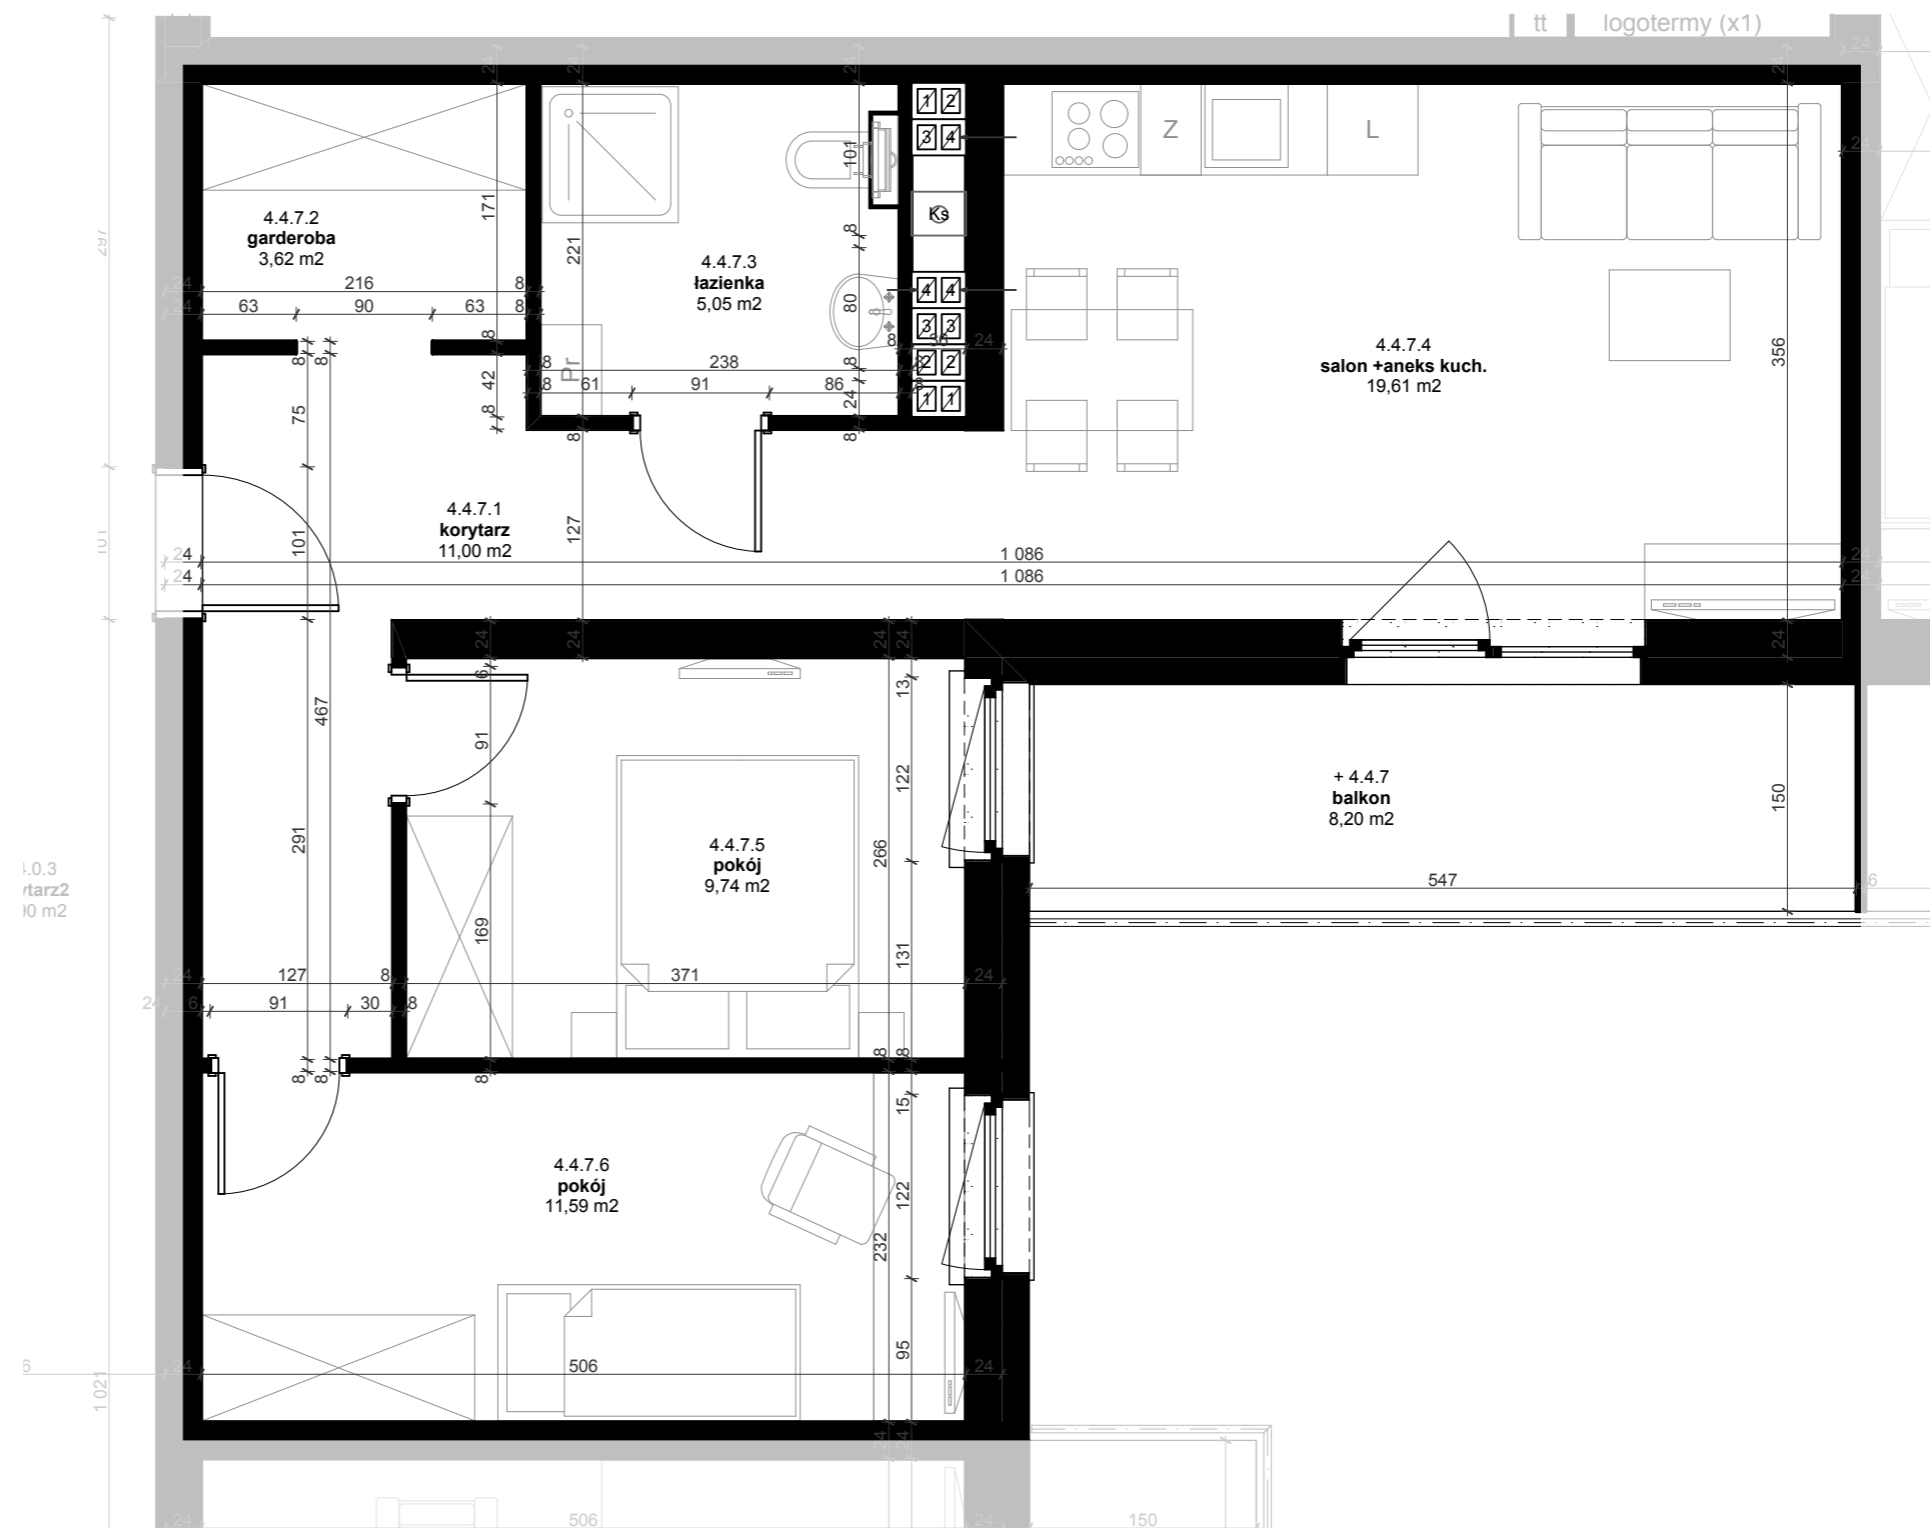

**UWAGA**  
 wymiary w stanie surowym (bez tynków)  
 powierzchnie pomieszczeń w stanie wykończonym

