


4.5.3.1	korytarz	8,19
4.5.3.2	pokój	10,16
4.5.3.3	salon + aneks kuch.	18,77
4.5.3.4	łazienka	4,89
		42,01 m²

wejście nr 4.
kondygnacja
piąta (4. piętro)

lokal mieszkalny
(oznaczenie robocze)

4.5.3

▲ wejście nr
▲ kondygnacja nr
▲ mieszkanie nr

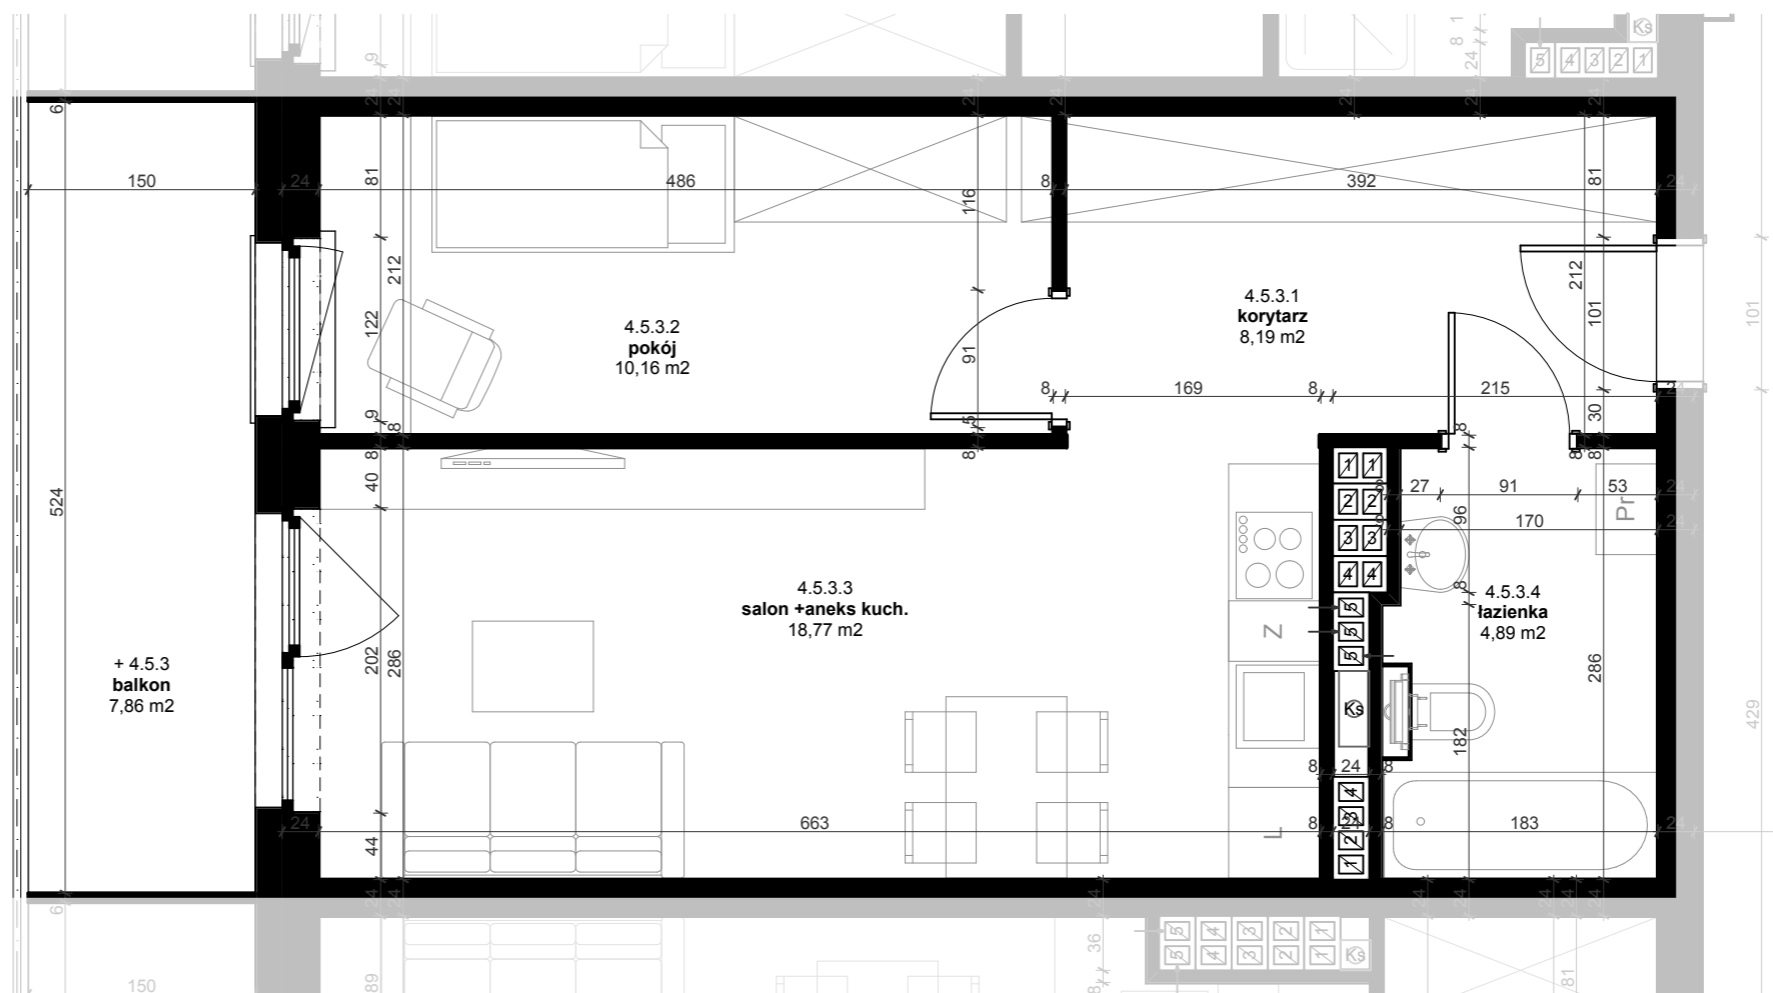

UWAGA

wymiary w stanie surowym (bez tynków)
powierzchnie pomieszczeń w stanie wykończonym

