


4.5.8.1	korytarz	7,68
4.5.8.2	salon + aneks kuch.	20,57
4.5.8.3	łazienka	6,44
4.5.8.4	garderoba	3,30
4.5.8.5	pokój	11,16
4.5.8.6	pokój	10,76
		59,91 m²

wejście nr 4.
kondygnacja
piąta (4.piętro)

lokal mieszkalny
(oznaczenie robocze)

4.5.8

▲ wejście nr
▲ kondygnacja nr
▲ mieszkanie nr

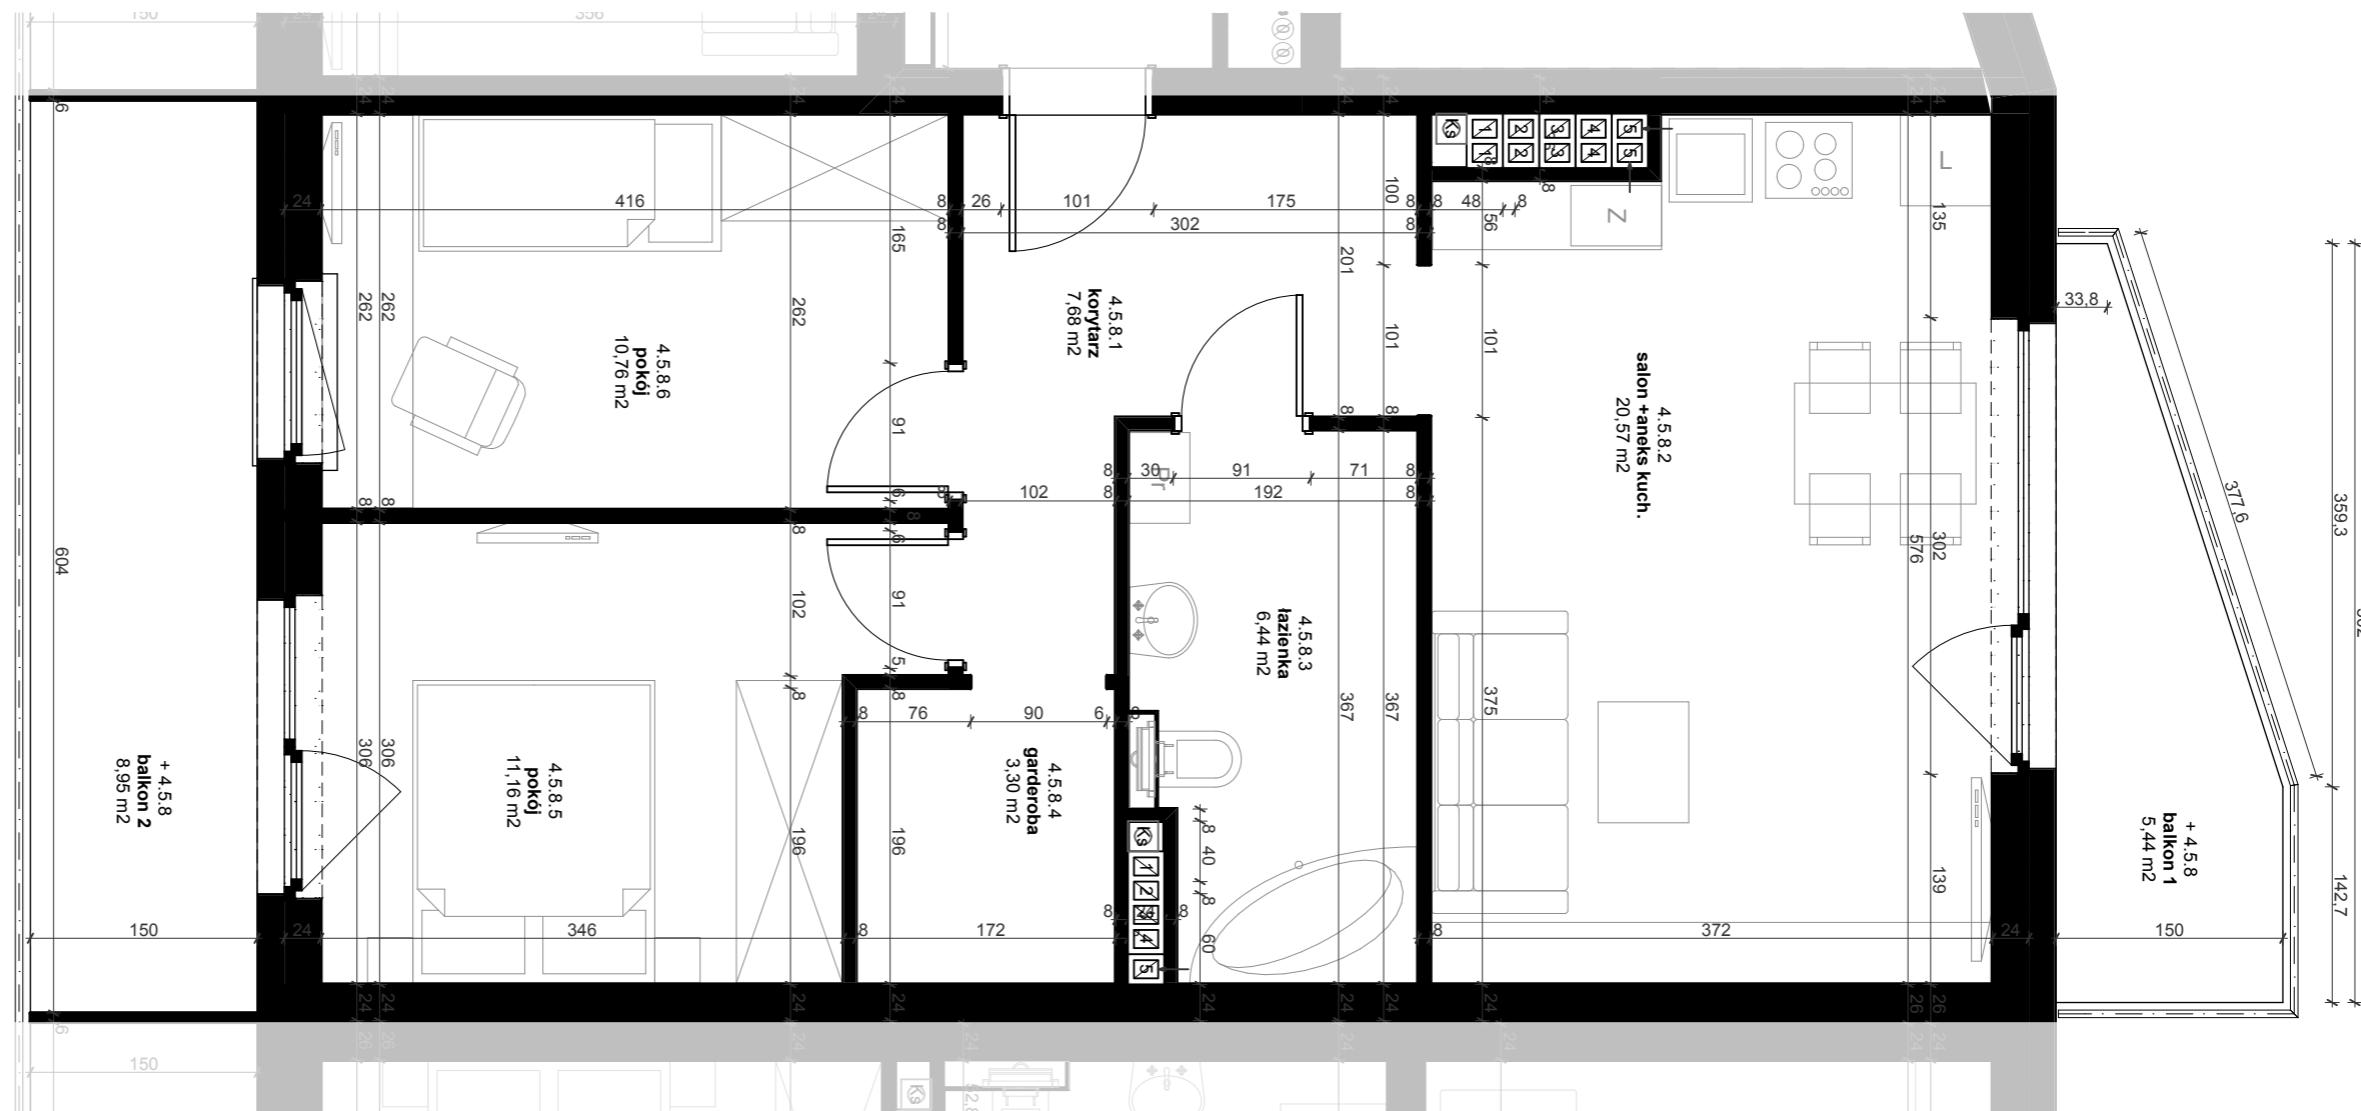

UWAGA

wymiary w stanie surowym (bez tynków)
powierzchnie pomieszczeń w stanie wykończonym

