


5.2.2.1	korytarz	13,20
5.2.2.2	salon +aneks kuch.	26,53
5.2.2.3	łazienka	5,14
5.2.2.4	pokój	9,32
5.2.2.5	pokój	10,93
		65,12 m2


wejście nr 5.
kondygnacja
druga (1.piętro)

lokal mieszkalny
(oznaczenie robocze)
5.2.2

▲ wejście nr
▲ kondygnacja nr
▲ mieszkanie nr

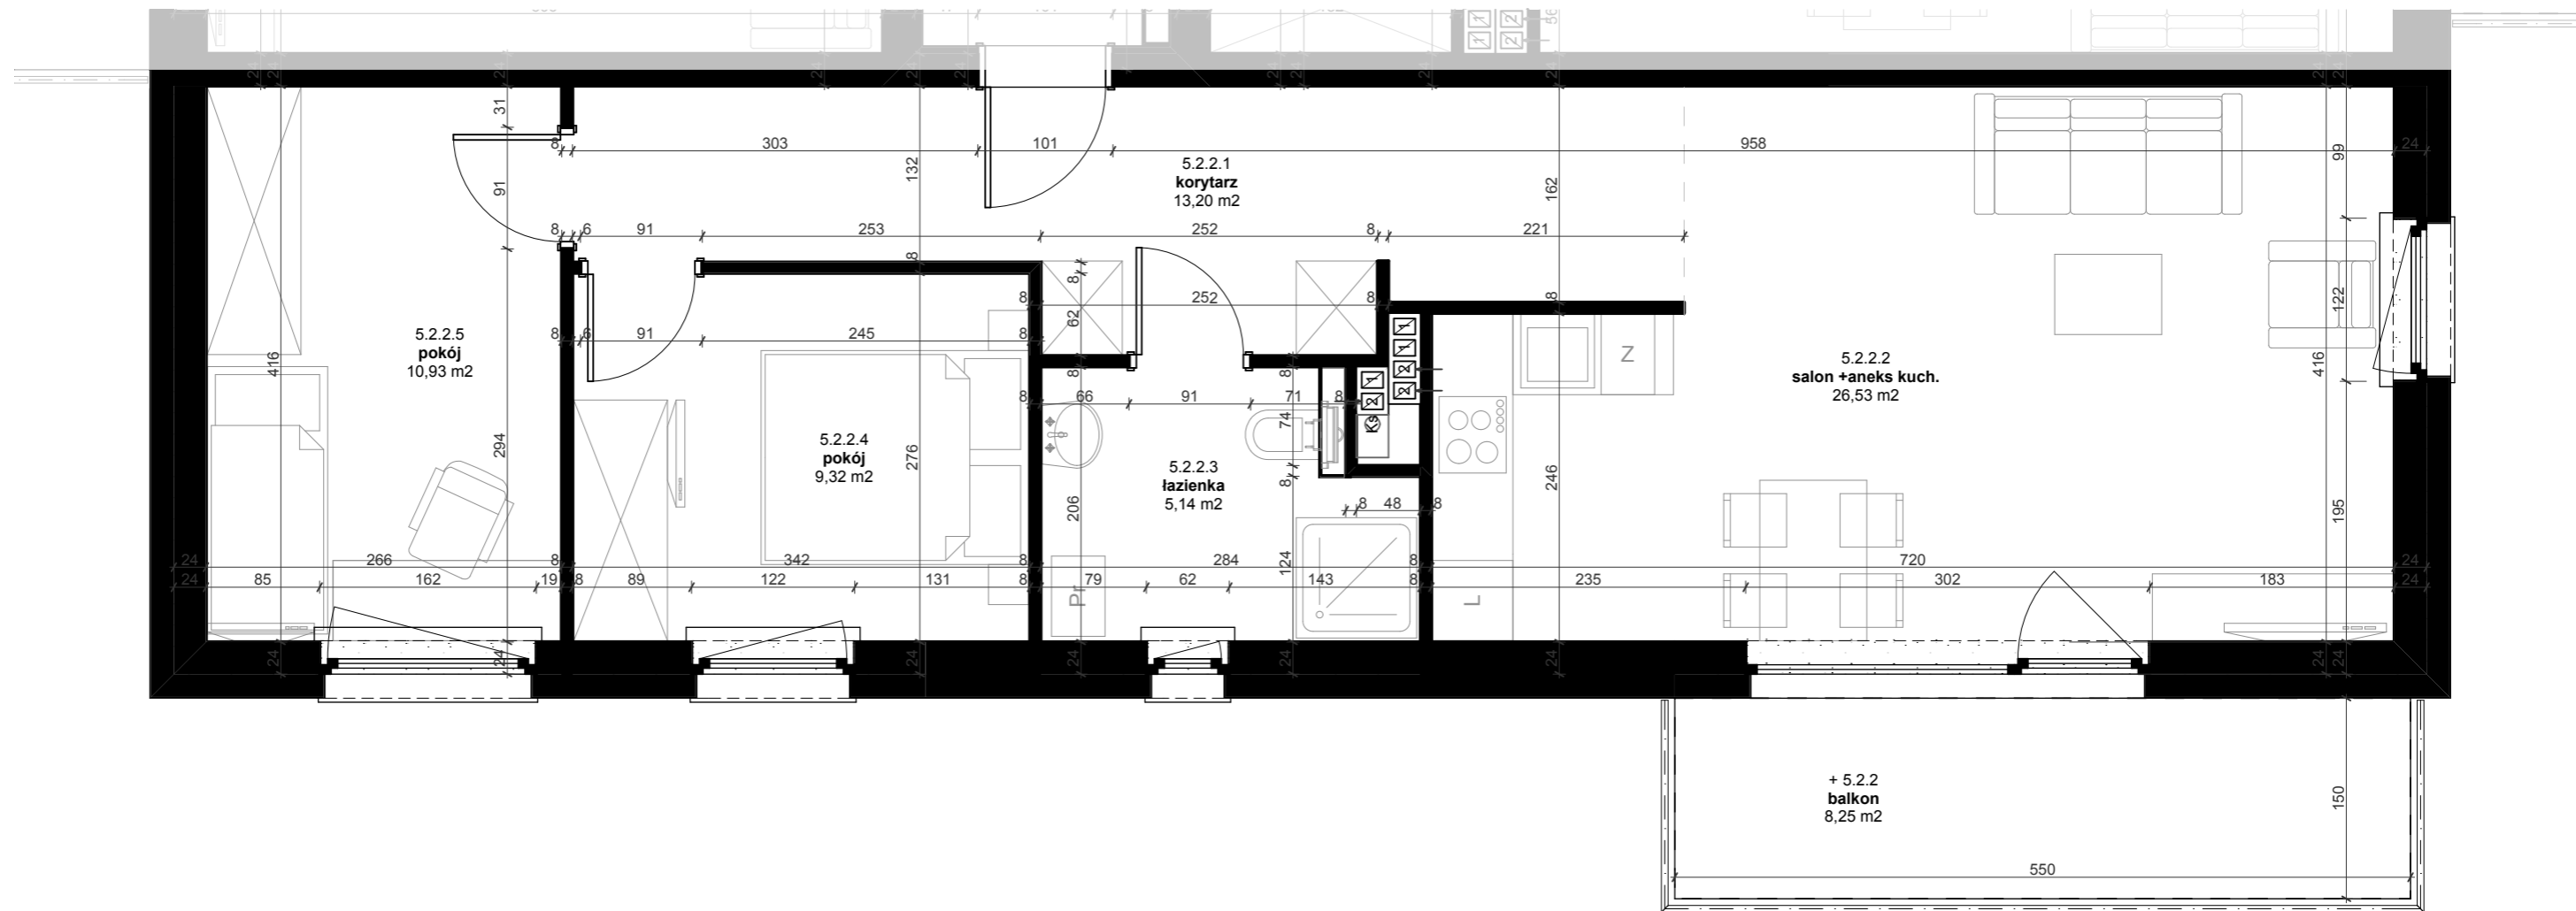

UWAGA
wymiary w stanie surowym (bez tynków)
powierzchnie pomieszczeń w stanie wykończonym

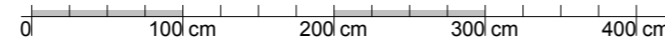

Garden Park, Leszno, ul. Niepodległości / osiedle Ogrody

02.02.2020
data

A3
format

1:50
skala

PBO DEWELOPER LTD LESZNO Sp. komandytowa

www.pbodeweloper.pl

